


2 Type B hoekappartement verd. 1  
1:50

Woningtype B - hoek  
Gebruiksoppervlakte 72,1 m<sup>2</sup>  
Bruto vloeroppervlakte 110,1 m<sup>2</sup>

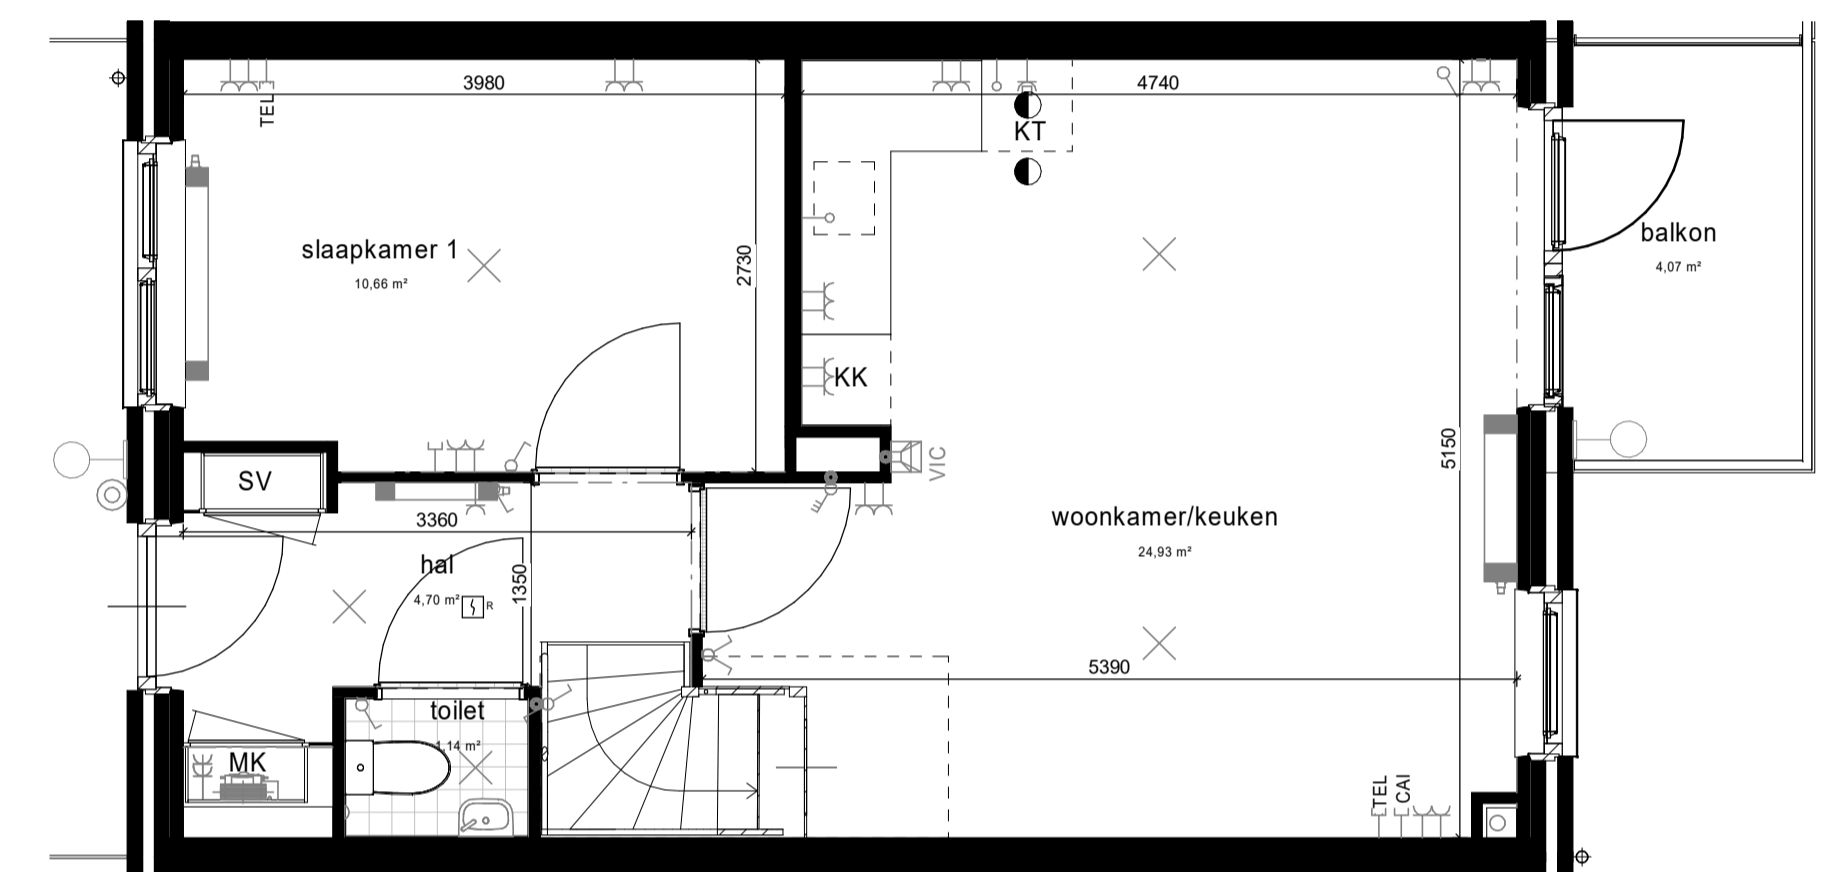

3 Type B tussen appartement verd. 1  
1:50

Woningtype B - tussen  
Gebruiksoppervlakte 72,1 m<sup>2</sup>  
Bruto vloeroppervlakte 103,2 m<sup>2</sup>

SYMBOOL	VERKLARING
MK	meterkast
SV	stadsverwarming kast
WM WD	opstelplaats wasmachine en wasdroger
↻	mechanische ventilatie unit
●	afzuigventiel plafond
↗	afzuigventiel wand
↖	enkelpolige schakelaar
↕	serieschakelaar
↔	wisselschakelaar
⊕	hoofdbediening mechanische ventilatie woonkamer
⊖	wandcontactdoos enkel
⊖	wandcontactdoos dubbel
⊖	perilex wandcontactdoos tbv kooktoestel
⊖	aansluitpunt ledig
⊖	plafondlichtpunt
⊖	wandlichtpunt
⊖	buitenlamp aan wand
TEL	aansluitpunt bedraad tbv telefoon
CAI	aansluitpunt bedraad tbv cai
⊖	thermostaat
⊖	centraal aardpunt
⊖	rookmelder
⊖	bedrukker
⊖	Video/intercom binnentoestel
⊖	Convactor