



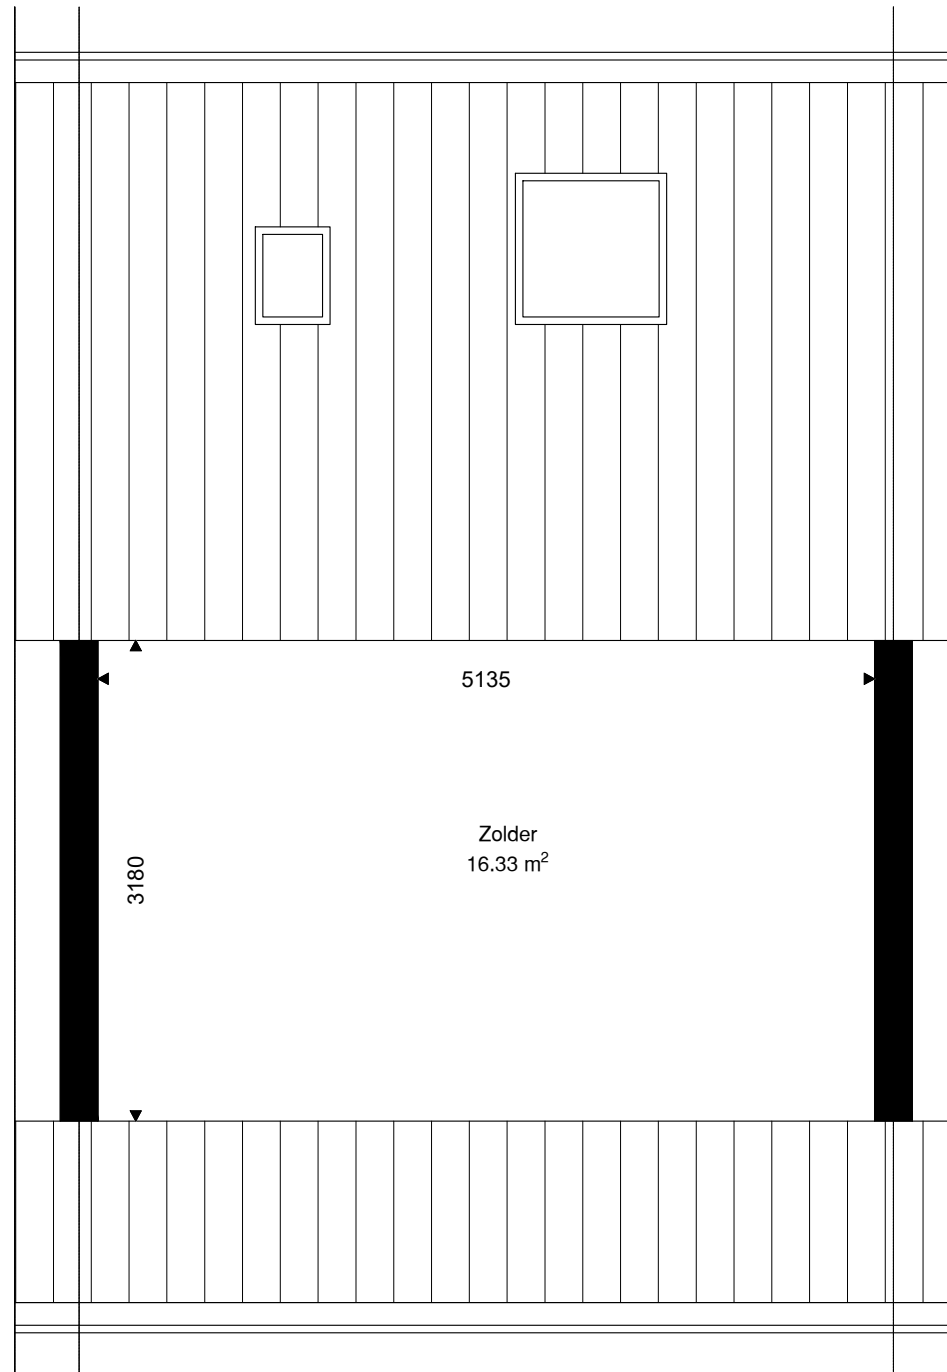
Verdieping	GO
Begane grond	38.36
1e verdieping	33.22
zolder verdieping	16.33
totaal	87.91
Berging	

	Opdrachtgever	Wooncompagnie	001	
	Complex	BBLK-305		
	Type	A	Formaat	A3
	Plaats	Edam	Verscaling	1 : 50
	Tekening	BBLK-305-A	Getekend	Ridoh
	Kenmerk	Begane grond	Datum	22-12-21

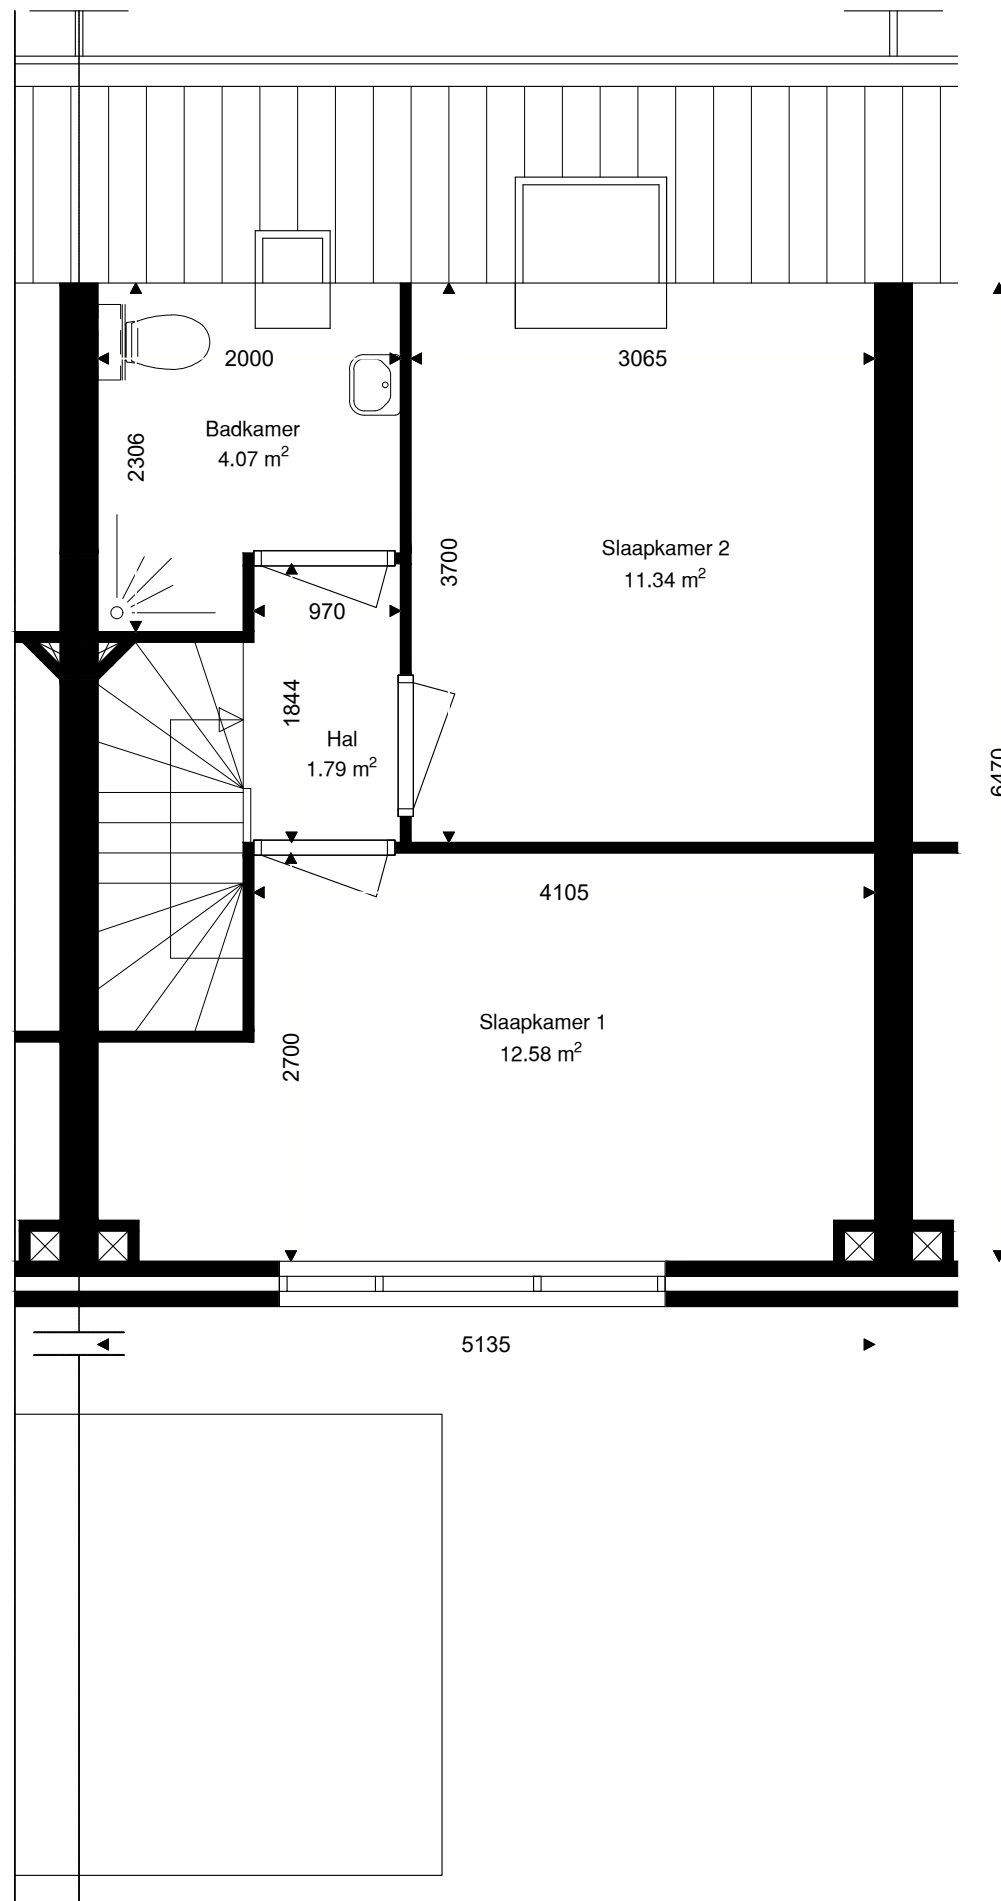


Verdieping	GO
Begane grond	38.36
1e verdieping	33.22
zolder verdieping	16.33
totaal	87.91

	Opdrachtgever	Wooncompagnie	002	
	Complex	BBLK-305		
	Type	A	Formaat	A3
	Plaats	Edam	Verscaling	1 : 50
	Tekening	BBLK-305-A	Getekend	Ridoh
	Kenmerk	1e verdieping	Datum	22-12-21



Verdieping	GO
Begane grond	38.36
1e verdieping	33.22
zolder verdieping	16.33
totaal	87.91

	Opdrachtgever	Wooncompagnie	003	
	Complex	BBLK-305		
	Type	A	Formaat	A3
	Plaats	Edam	Verschaling	1 : 50
	Tekening	BBLK-305-A	Getekend	Ridoh
	Kenmerk	Zolder verdieping	Datum	22-12-21