
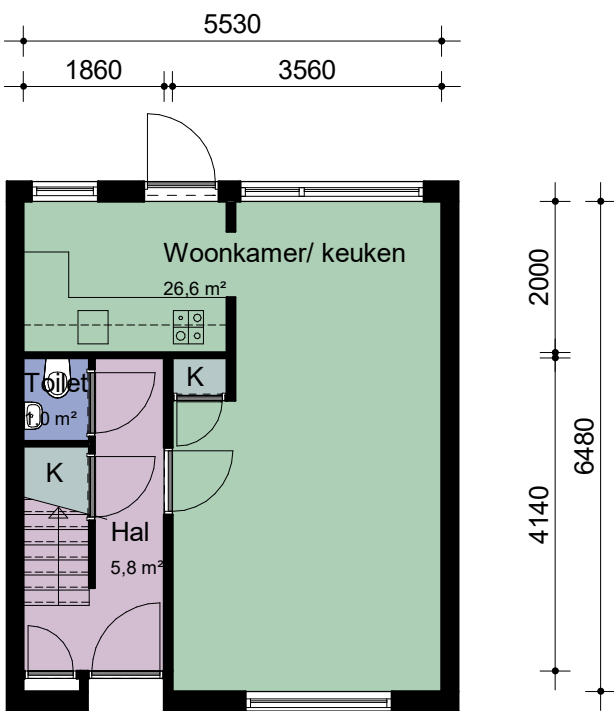
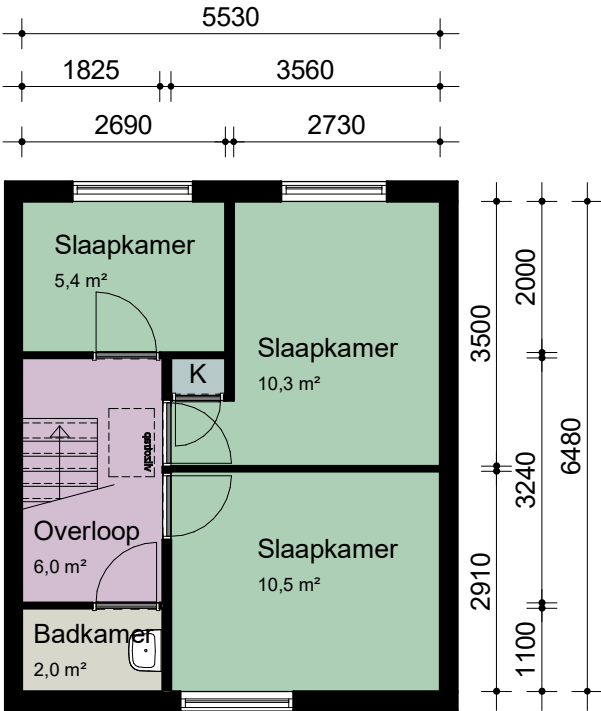
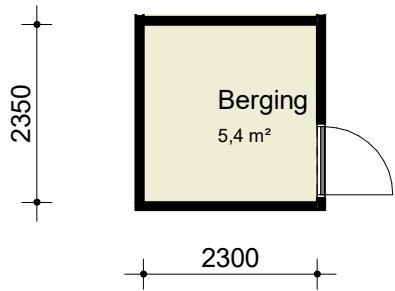


Type 4:
IJsselstraat 3, 7, 8, 11, 12, 15, 16, 19, 20 en 26
Lekstraat 8, 12, 16, 20 en 24
Maasstraat 11, 15 en 59
Rijnstraat 15, 19, 27 en 31
Van Balenstraat 36, 40, 48 en 52
Van Goor Hinloopenstraat 3, 7, 11, 15 en 19
Waalstraat 12, 16, 20 en 24

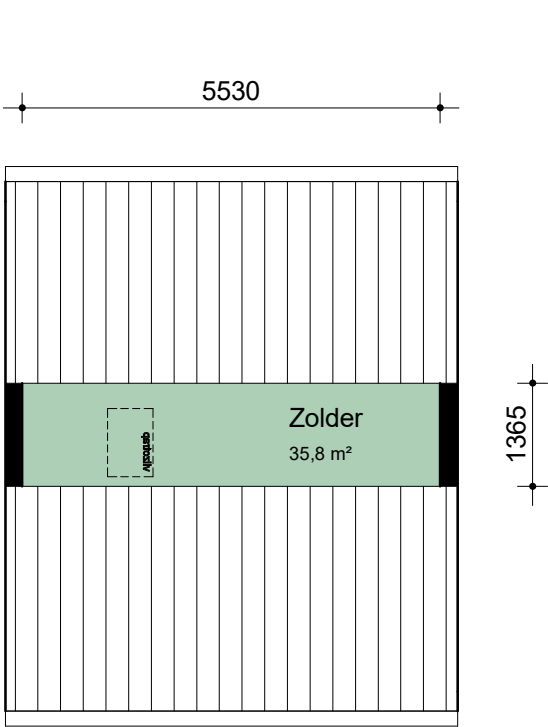

Alle maten in het werk te controleren

WIJZ :	DATUM:	GET:	PROJECT NUMMER:
1			2020P055
2			FORMAAT: A3
3			SCHAAL: 1 : 100
4			GETEKEND: G.M.K.
5			DATUM: 05-10-2021
6			BLAD NUMMER: VE0-2004
7			FASE: NEN2580
			STATUS: DEFINITIEF

CAD-tekening, geen handmatige wijziging toegestaan

PROJECT: Complex 20341

OPDRACHTGEVER: Stichting Intermaris

TEKENING: Verhuurtekeningen - Type 4

BBA

BOUWKUNDIGE BEGELEIDINGS ADVIESGROEP

Postbus 120
1940 AC Beverwijk
E bba@bba-bv.nl
I www.bba-bv.nl

De Trompet 1990
1967 DB Heemskerk
T 0251-24 22 47
F 0251-24 81 27