



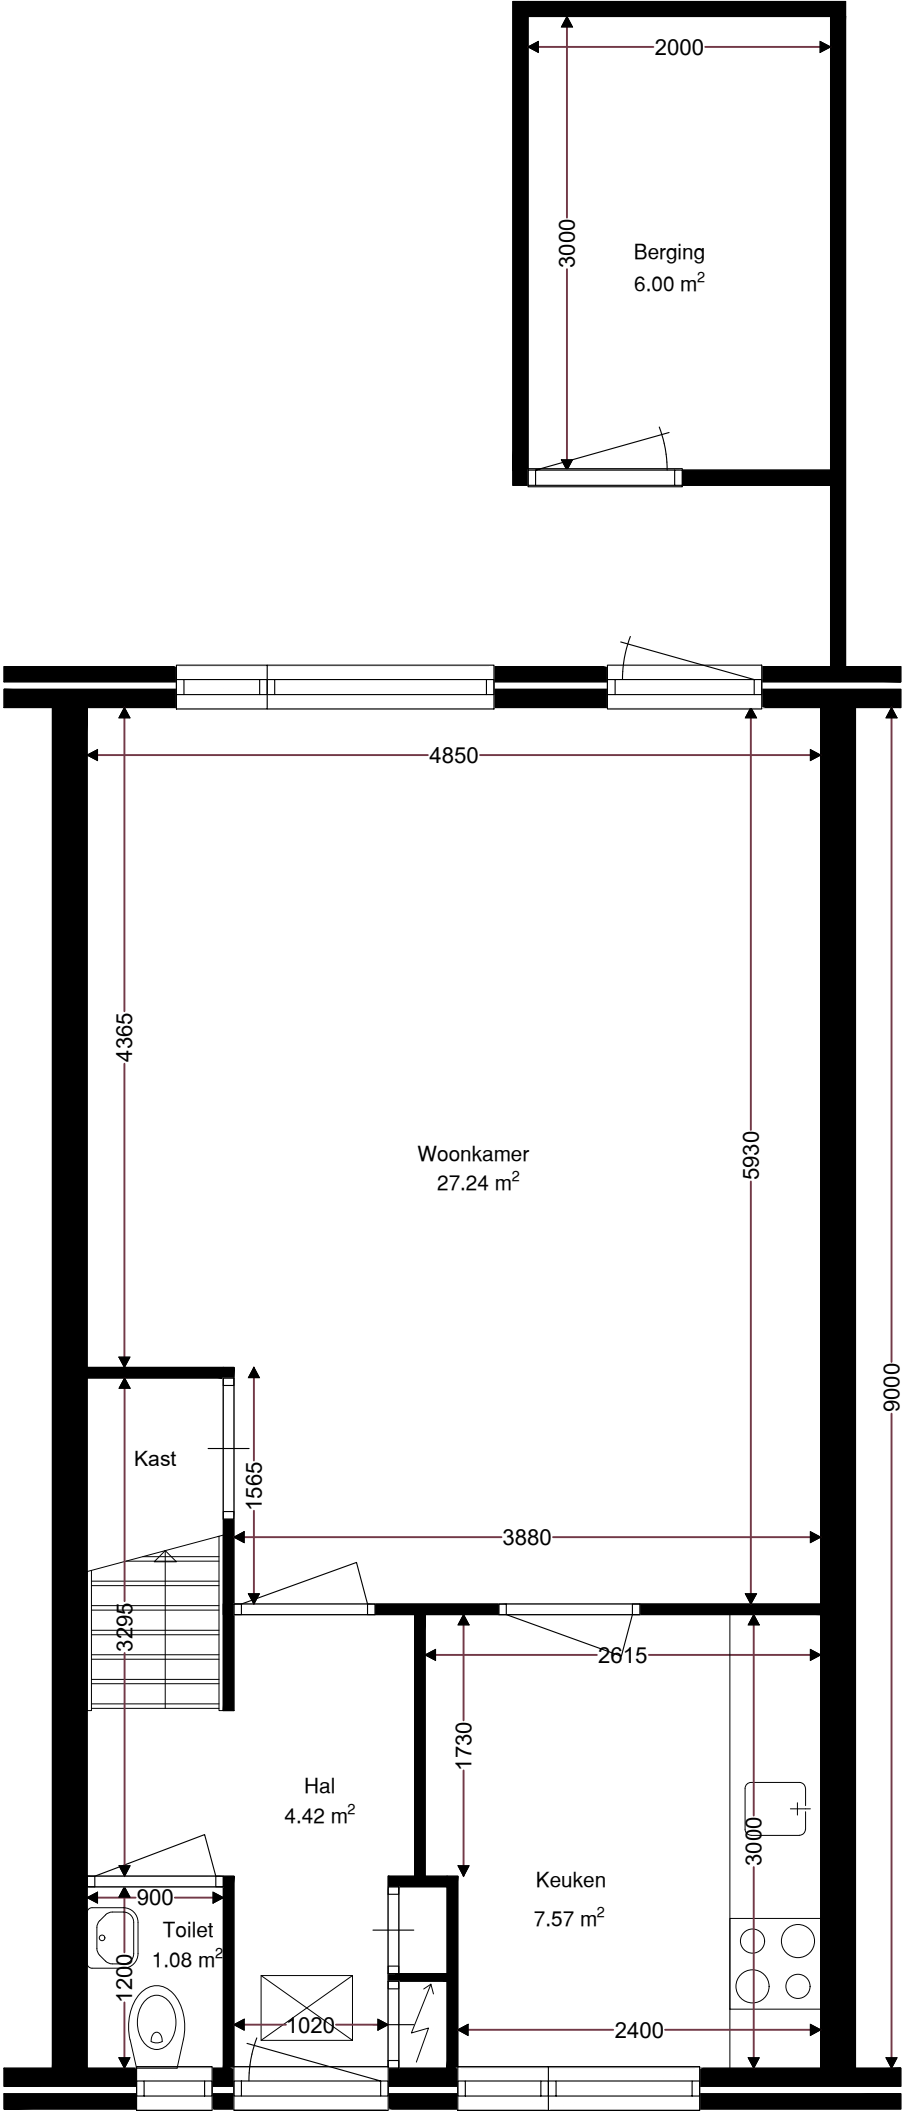

Verdieping	GO
Begane grond	43.65
1e verdieping	37.75
totaal	81.40
Berging	6.00

	Opdrachtgever	Wooncompagnie	001	
	Complex	BBLK-9406		
	Type	T3	Formaat	A3
	Plaats	Purmerend	Verscaling	1 : 50
	Tekening	BBLK-9406-Type T3	Getekend	Ridoh
	Kenmerk	Begane grond	Datum	13-10-2022

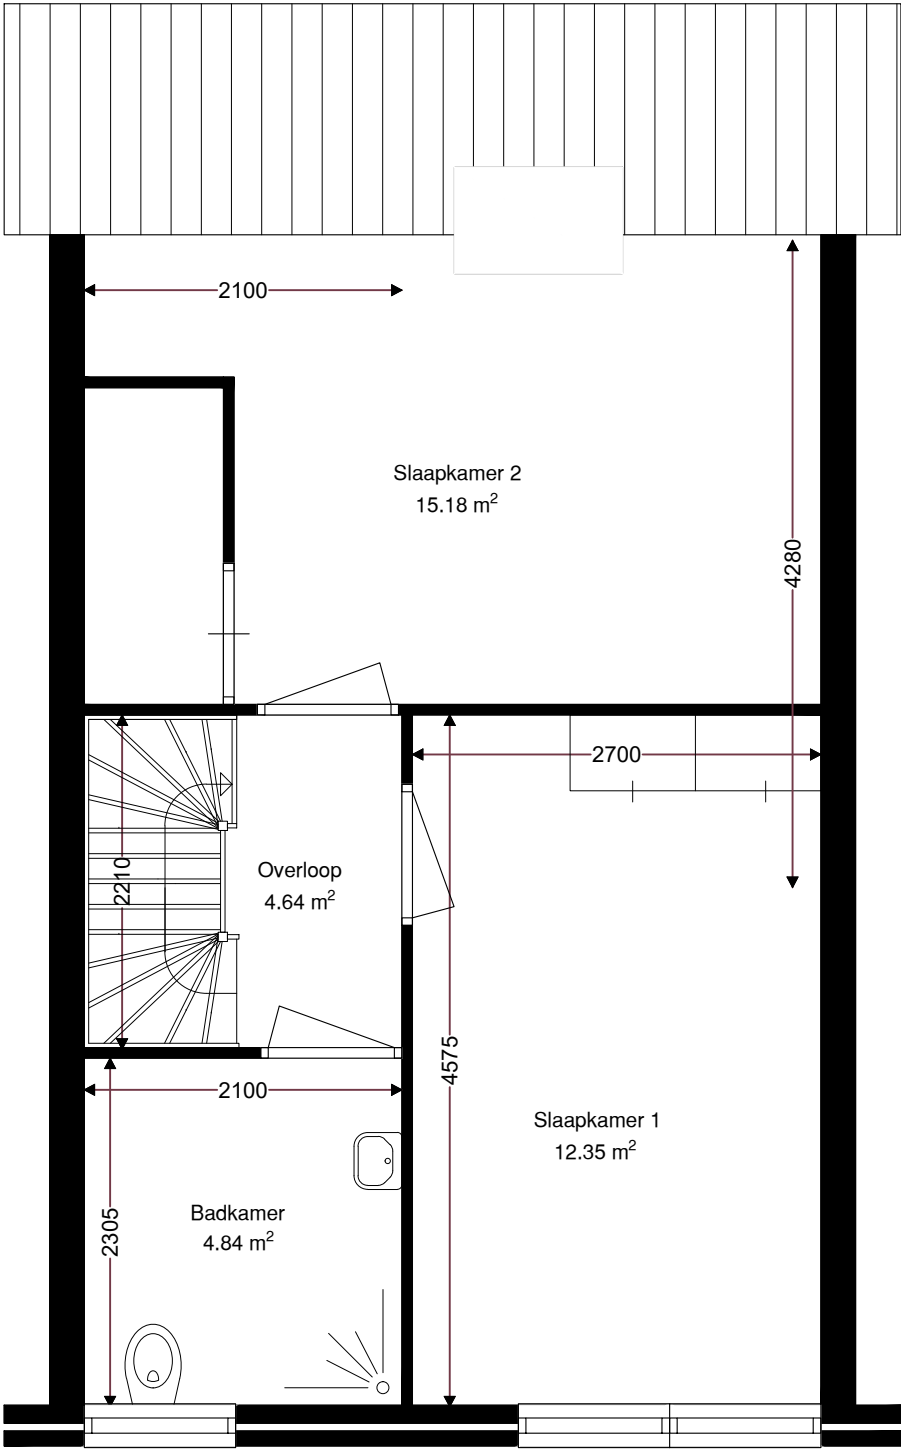

Verdieping	GO
Begane grond	43.65
1e verdieping	37.75
totaal	81.40

	Opdrachtgever	Wooncompagnie	002	
	Complex	BBLK-9406		
	Type	T3	Formaat	A3
	Plaats	Purmerend	Verscaling	1 : 50
	Tekening	BBLK-9406-Type T3	Getekend	Ridoh
	Kenmerk	1e verdieping	Datum	13-10-2022