





	Opdrachtgever	Wooncompagnie	001	
	Complex	BBLK-9304		
	Type	F6	Formaat	A3
	Plaats	Purmerend	Verscaling	1 : 50
	Tekening	BBLK-9304-Type F6	Getekend	Ridoh
	Kenmerk	Begane grond	Datum	14-10-2022

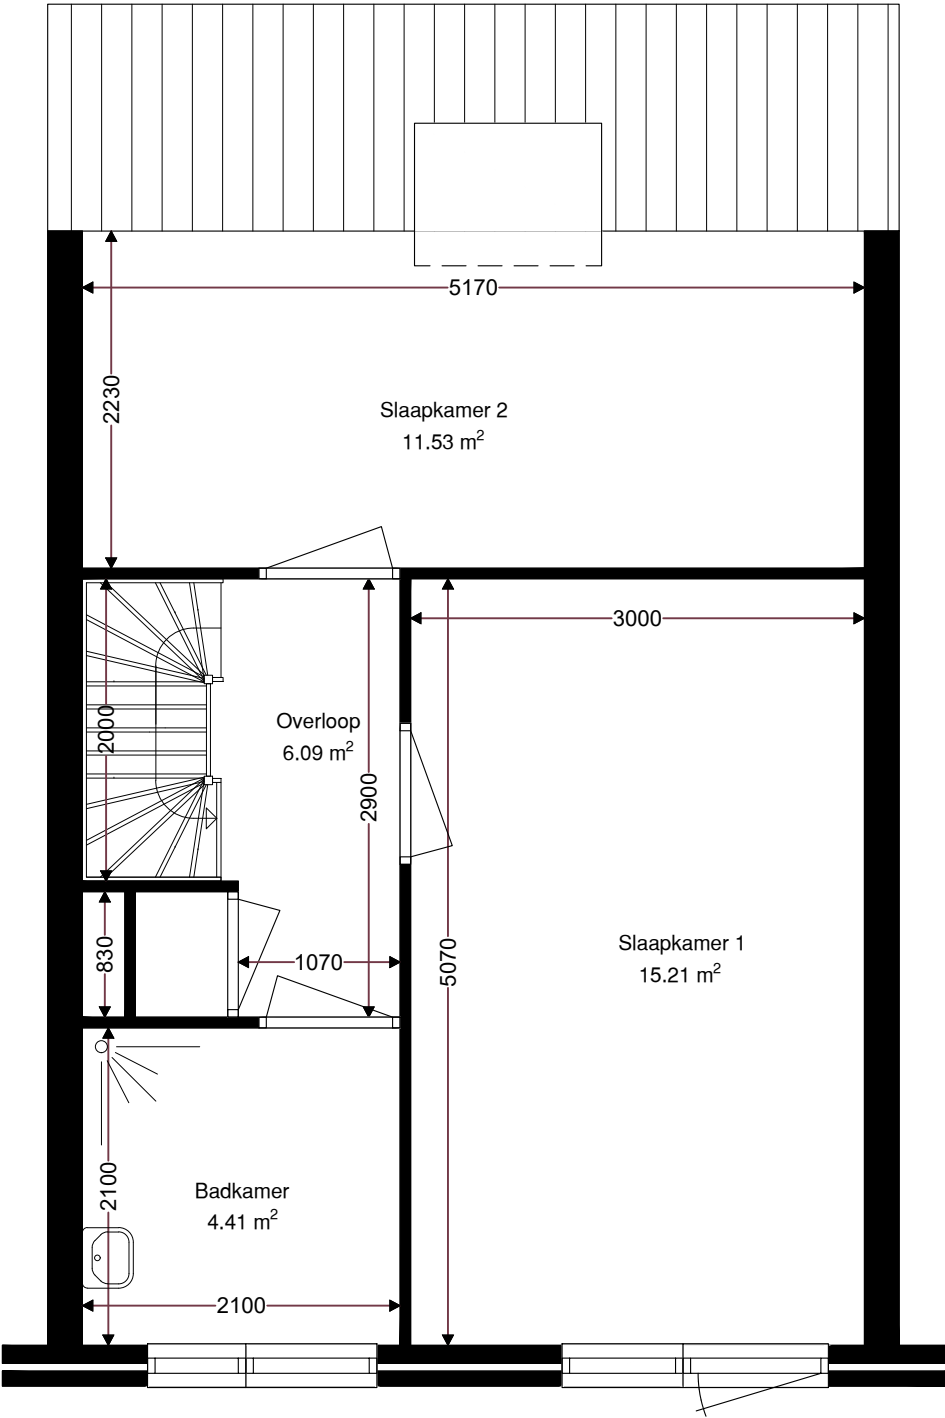

Verdieping	GO
Begane grond	44.46
1e verdieping	38.10
zolder verdieping	17.27
totaal	99.83

	Opdrachtgever	Wooncompagnie	002	
	Complex	BBLK-9304		
	Type	F6	Formaat	A3
	Plaats	Purmerend	Verscaling	1 : 50
	Tekening	BBLK-9304-Type F6	Getekend	Ridoh
	Kenmerk	1e verdieping	Datum	14-10-2022

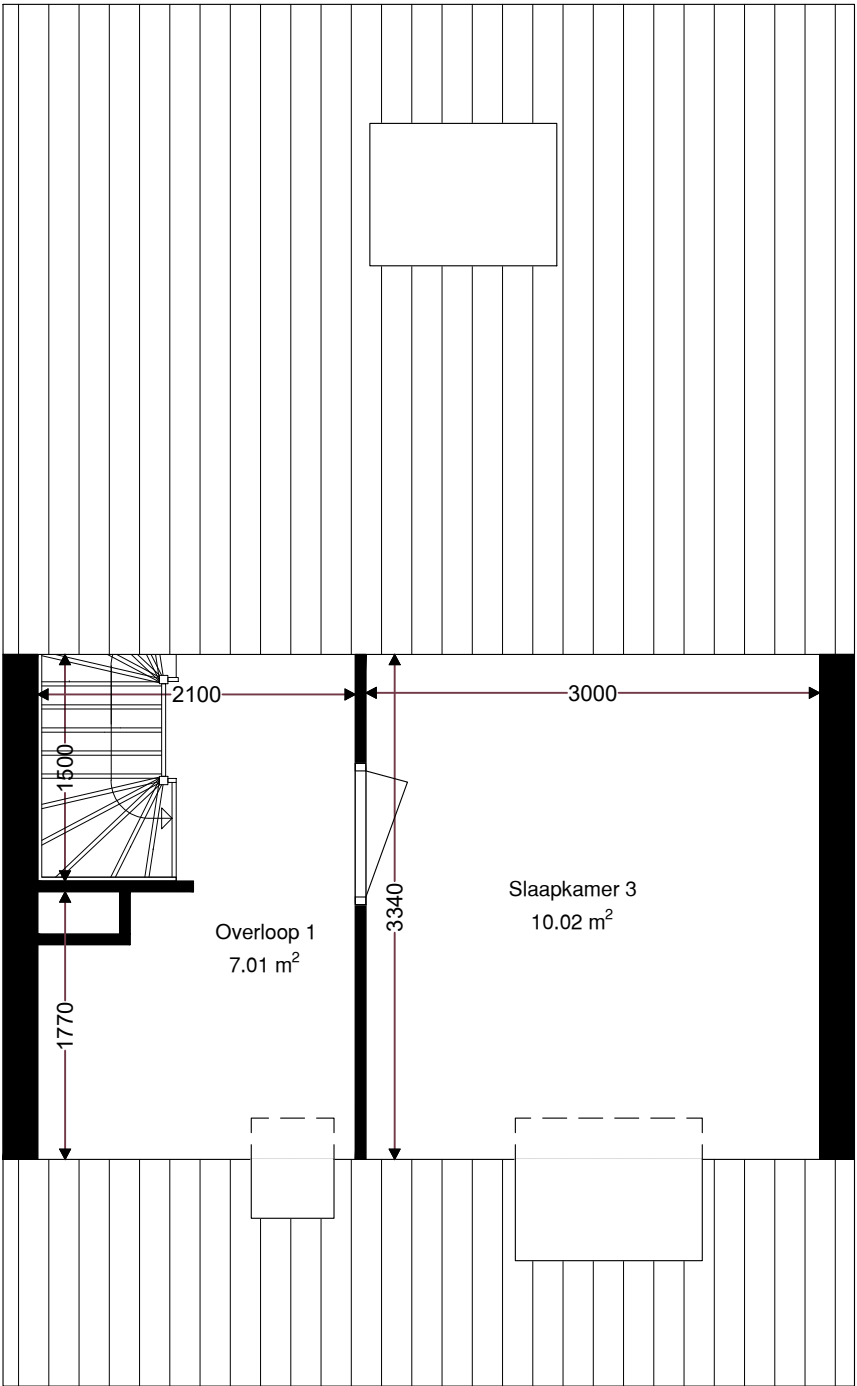

Verdieping	GO
Begane grond	44.46
1e verdieping	38.10
zolder verdieping	17.27
totaal	99.83

	Opdrachtgever	Wooncompagnie	003	
	Complex	BBLK-9304		
	Type	F6	Formaat	A3
	Plaats	Purmerend	Verscaling	1 : 50
	Tekening	BBLK-9304-Type F6	Getekend	Ridoh
	Kenmerk	Zolder verdieping	Datum	14-10-2022