


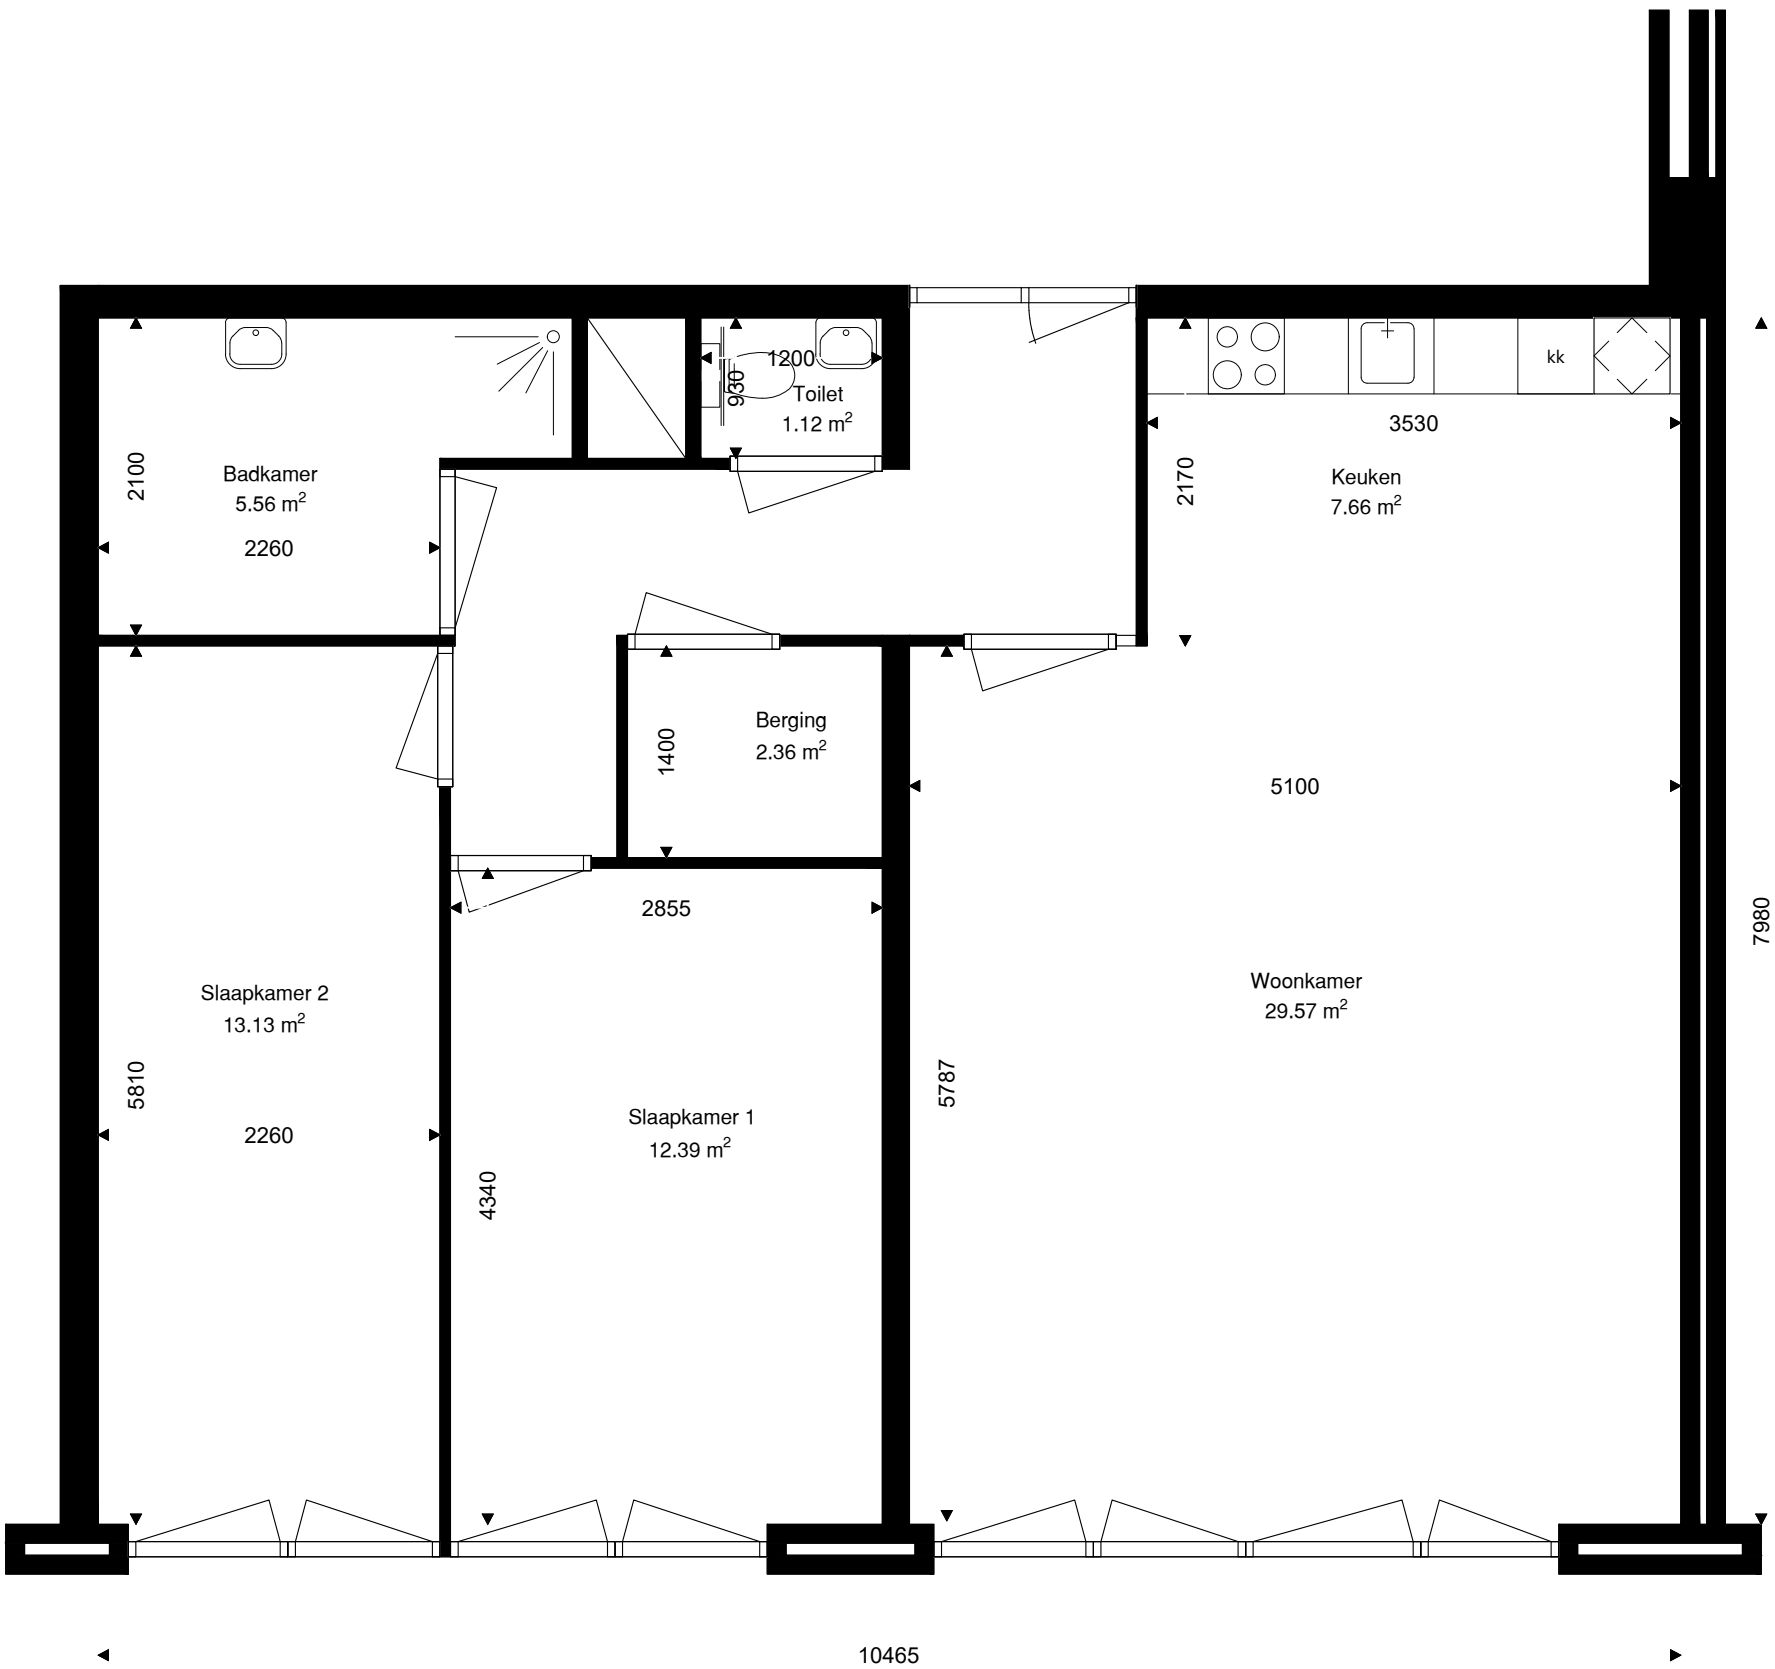

Verdieping	GO
Begane grond	
5e verdieping	83.51
totaal	83.51

	Opdrachtgever	Wooncompagnie	002	
	Complex	BBLK-9005,9008		
	Type	Tx3	Formaat	A3
	Plaats	Huisengastraat	Verscaling	1 : 50
	Tekening	BBLK-9005,9008-Tx3	Getekend	Ridoh
	Kenmerk	5e verdieping	Datum	08-12-2021