


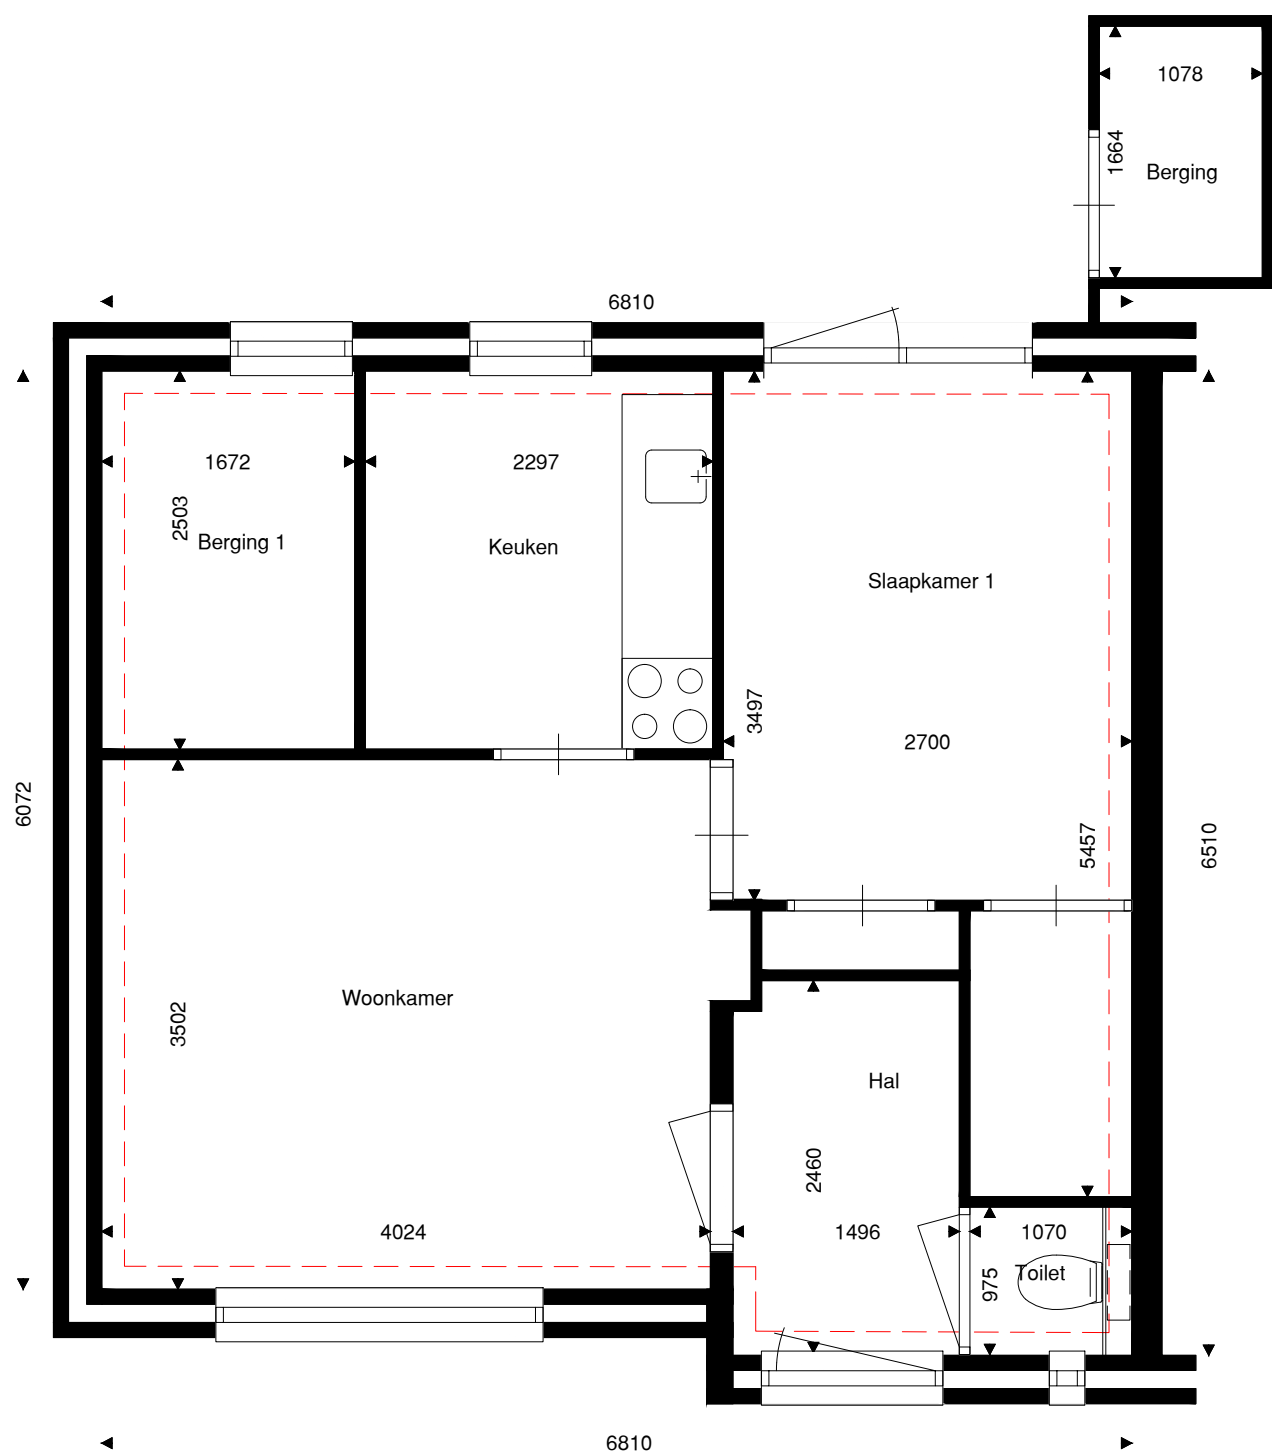

Verdieping	GO
Begane grond	42.49
totaal	42.49
Berging	1.79

	Opdrachtgever	Wooncompagnie	001	
	Complex	BBLK-10008		
	Type	A	Formaat	A3
	Plaats	Monnickendam	Verscaling	1 : 50
	Tekening	BBLK-10008-Type A	Getekend	Ridoh
	Kenmerk	Begane grond	Datum	28-08-2021