



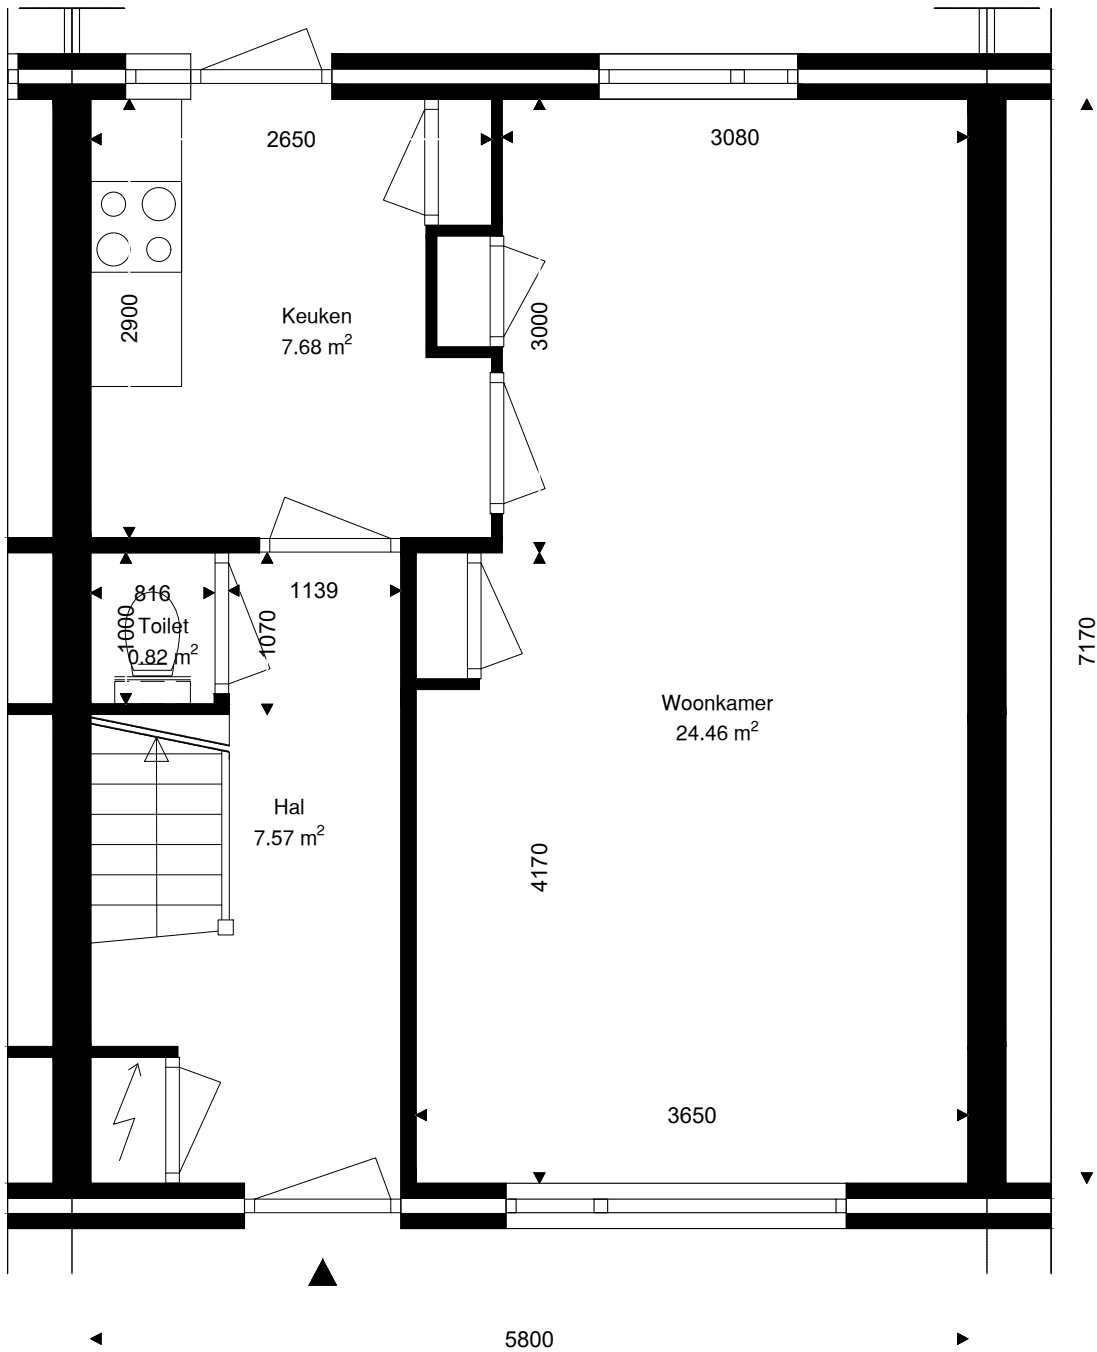

Verdieping	GO
Begane grond	41.59
1e verdieping	34.60
zolder verdieping	
totaal	76.18
Berging	

	Opdrachtgever	Wooncompagnie	001	
	Complex	BBLK-101		
	Type	A	Formaat	A3
	Plaats	Edam	Verscaling	1 : 50
	Tekening	BBLK-101-A	Getekend	Ridoh
	Kenmerk	Begane grond	Datum	18-10-2021

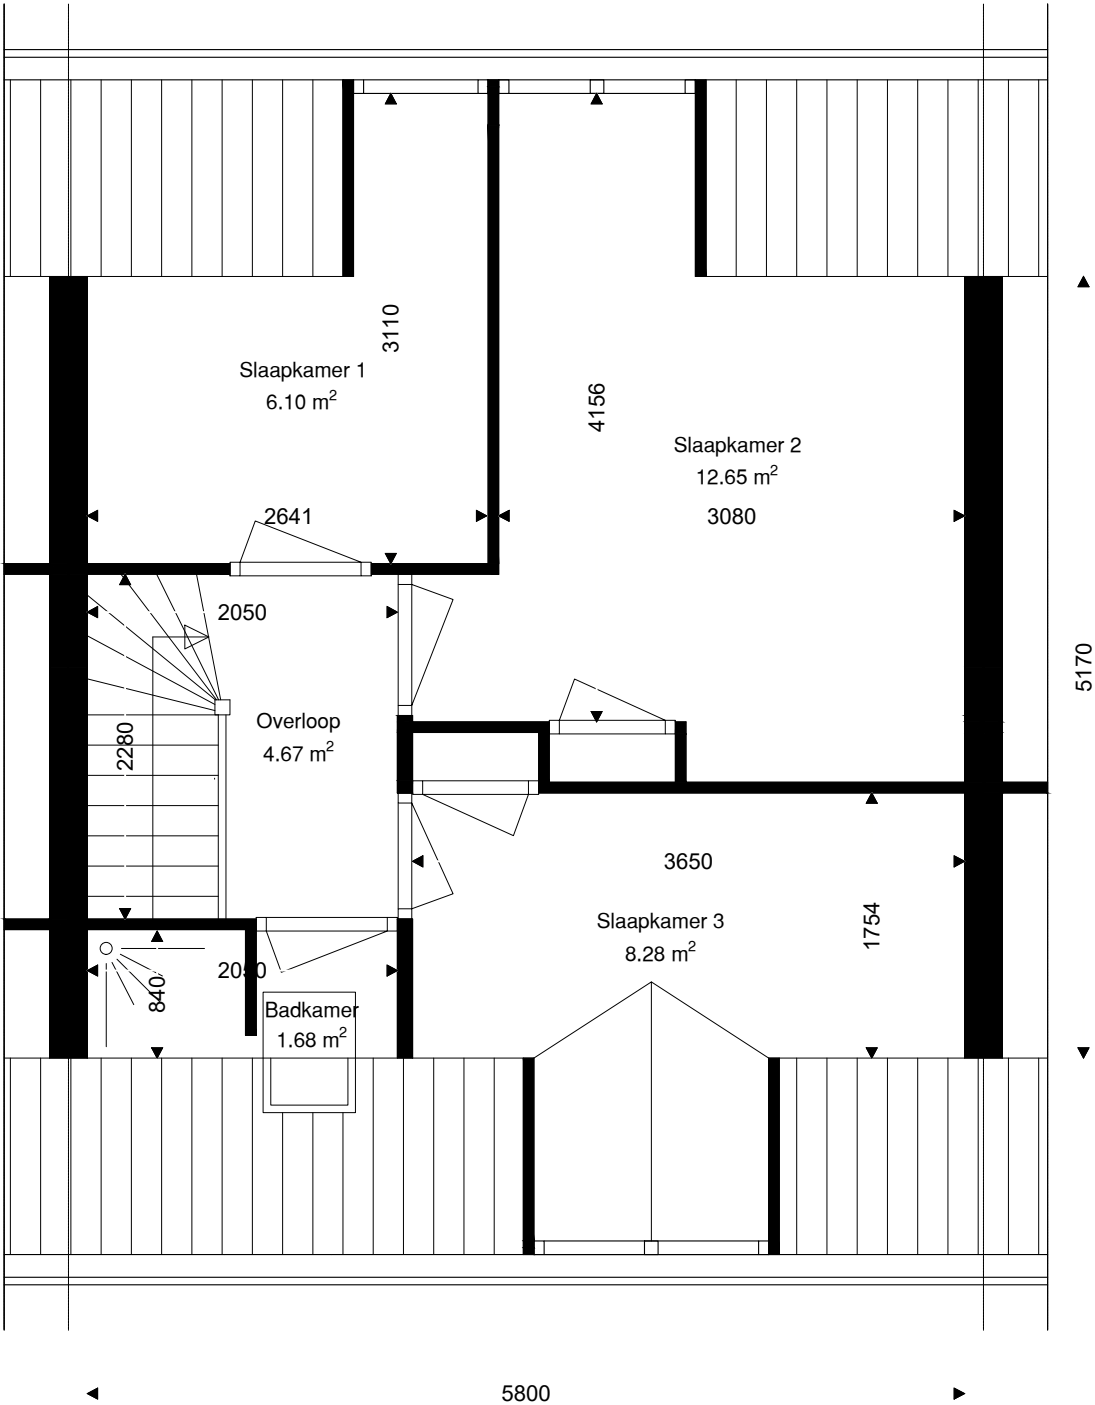

Verdieping	GO
Begane grond	41.59
1e verdieping	34.60
zolder verdieping	
totaal	76.18

	Opdrachtgever	Wooncompagnie	002	
	Complex	BBLK-101		
	Type	A	Formaat	A3
	Plaats	Edam	Verscaling	1 : 50
	Tekening	BBLK-101-A	Getekend	Ridoh
	Kenmerk	1e verdieping	Datum	18-10-2021