




Type 1:
 Bloemfontein 5, 7, 9 en 11
 Ivoorkust 5 en 7
 Kransfontein 9 en 11
 Oranjefontein 5, 7, 9, 11, 13, 15 en 17
 Springfontein 7, 9 en 11
 Wonderfontein 7, 9, 11, 13 en 15

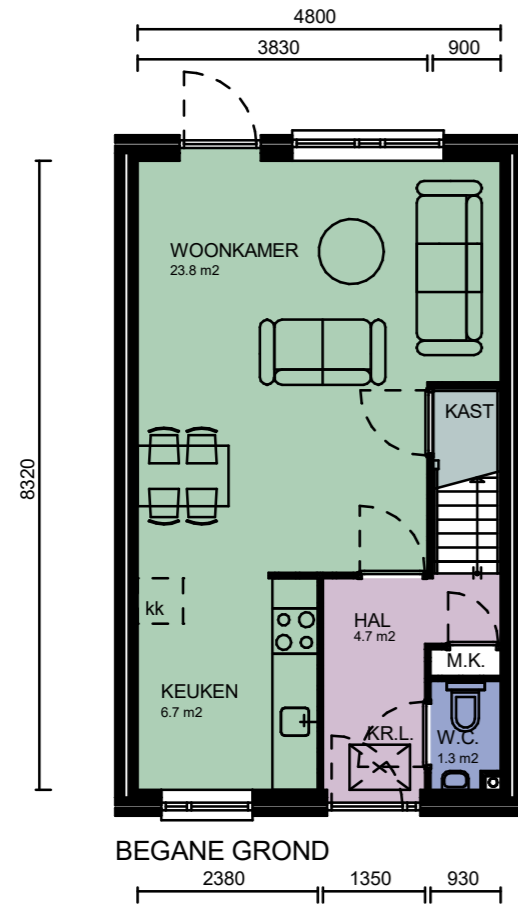


BEGANE GROND

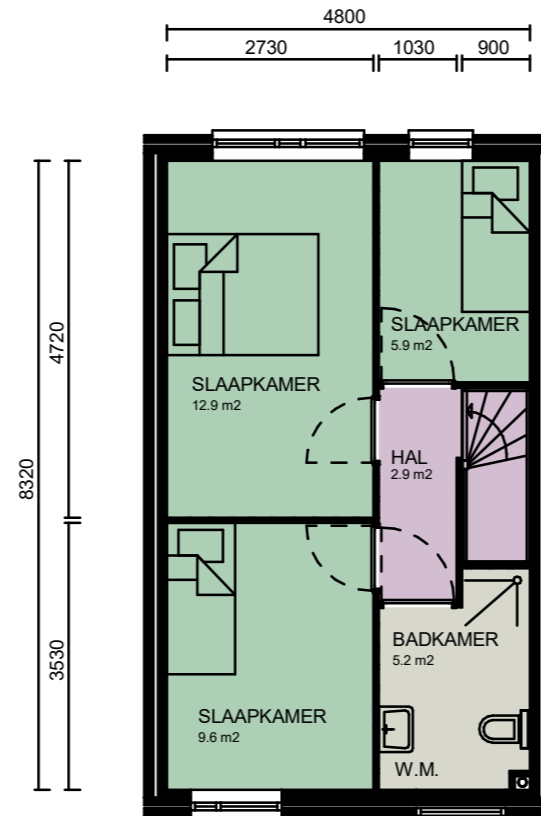


1E VERDIEPING

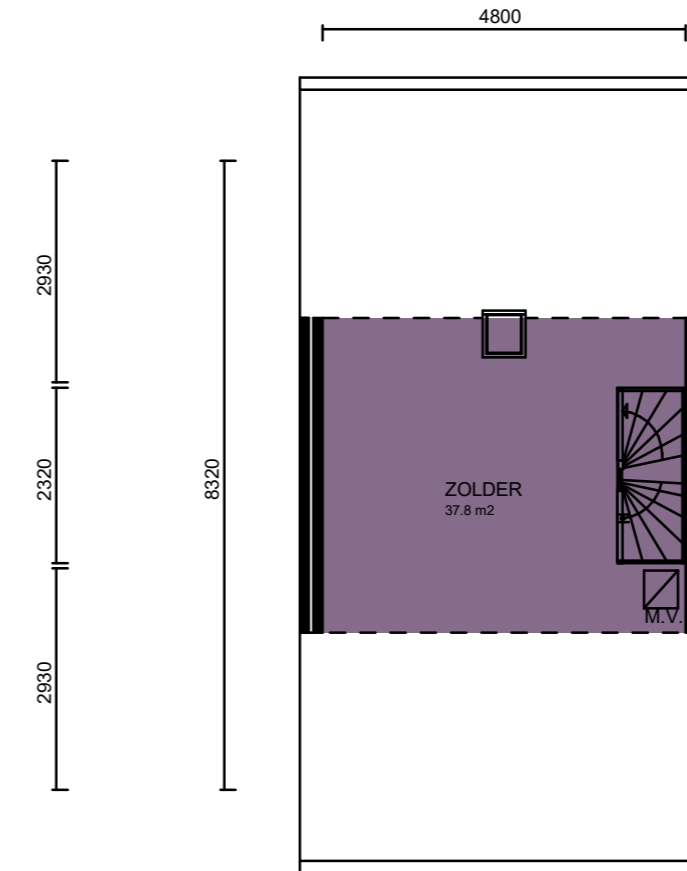

ZOLDER

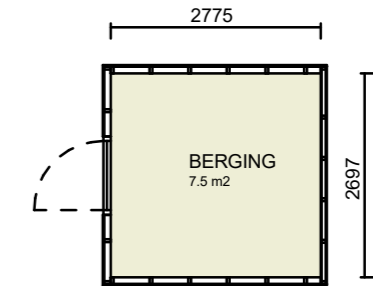

BERGING

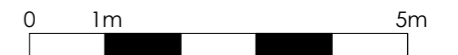

CAD-tekening, geen handmatige wijziging toegestaan

WIJZ :	DATUM:	GET:	PROJECT NUMMER:
1	09-12-2021	R.K.	2020P055
2			FORMAAT: A3
3			SCHAAL: 1 : 100
4			GETEKEND: V.D.
5			DATUM: 16-09-2020
6			BLAD NUMMER: VE0-2001
7			FASE: NEN2580
			STATUS: DEFINITIEF

PROJECT: Complex 20531-20532
 OPDRACHTGEVER: Stichting Internaris
 TEKENING: Verhuurtekeningen - Type 1

BBA® Bouwkundige Begeleidings Adviesgroep

Postbus 120 De Trompet 1990
 1940 AC Beverwijk 1967 DB Heemskerk
 E bba@bba-bv.nl T 0251-24 22 47
 I www.bba-bv.nl F 0251-24 81 27

BOUWKUNDIGE BEGELEIDINGS ADVIESGROEP

Alle maten in het werk te controleren