



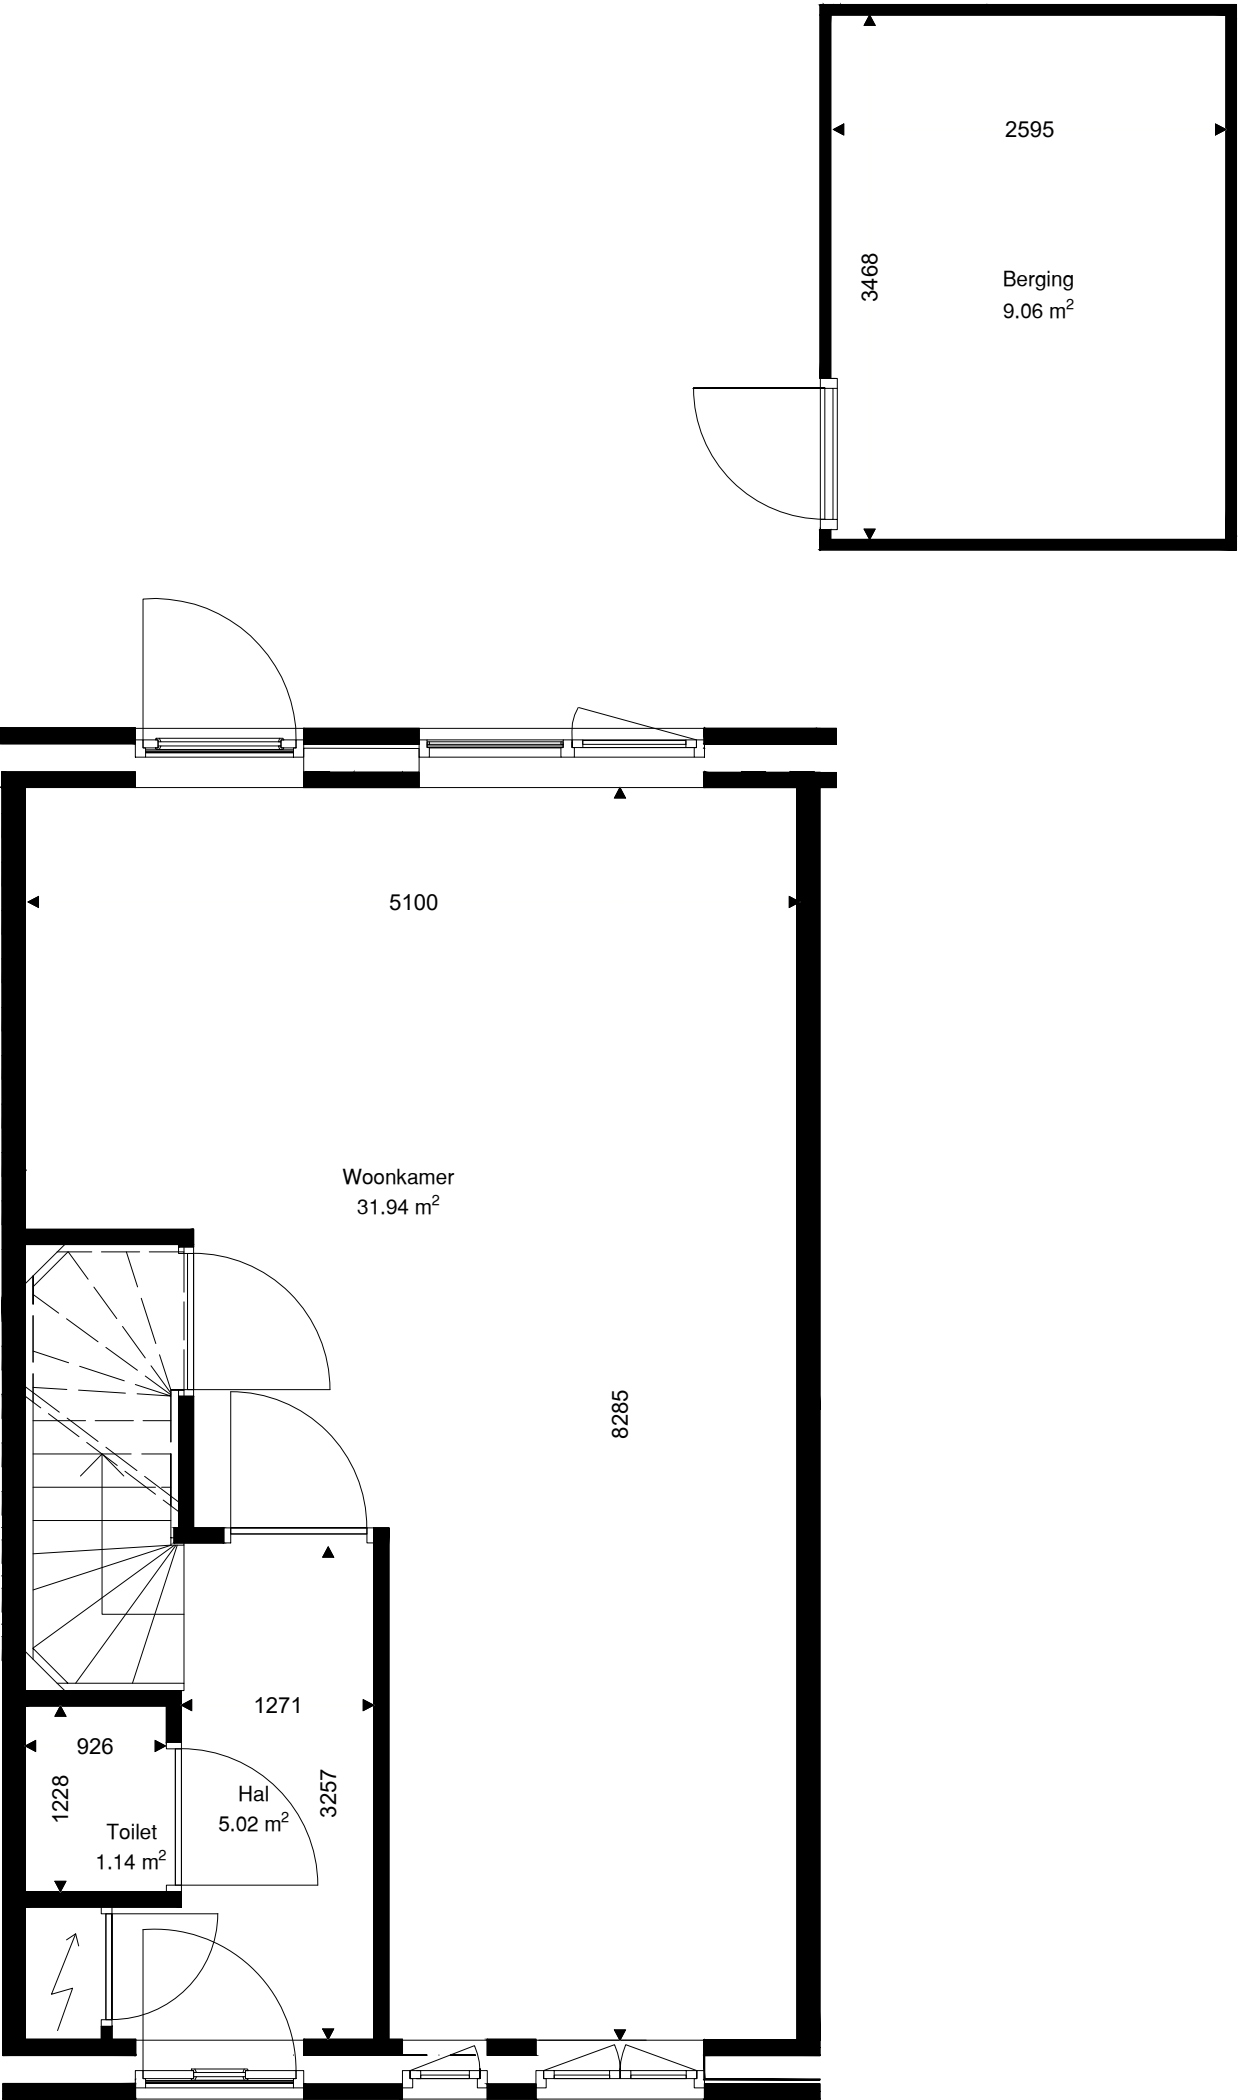


Verdieping	GO
Begane grond	42.24
1e verdieping	42.23
zolder verdieping	22.00
totaal	106.47
Berging	9.06

	Opdrachtgever	Wooncompagnie	001	
	Complex	BBLK-720		
	Type	2	Formaat	A3
	Plaats	Edam	Verscaling	1 : 50
	Tekening	BBLK-720-2	Getekend	Ridoh
	Kenmerk	Begane grond	Datum	14-10-2021

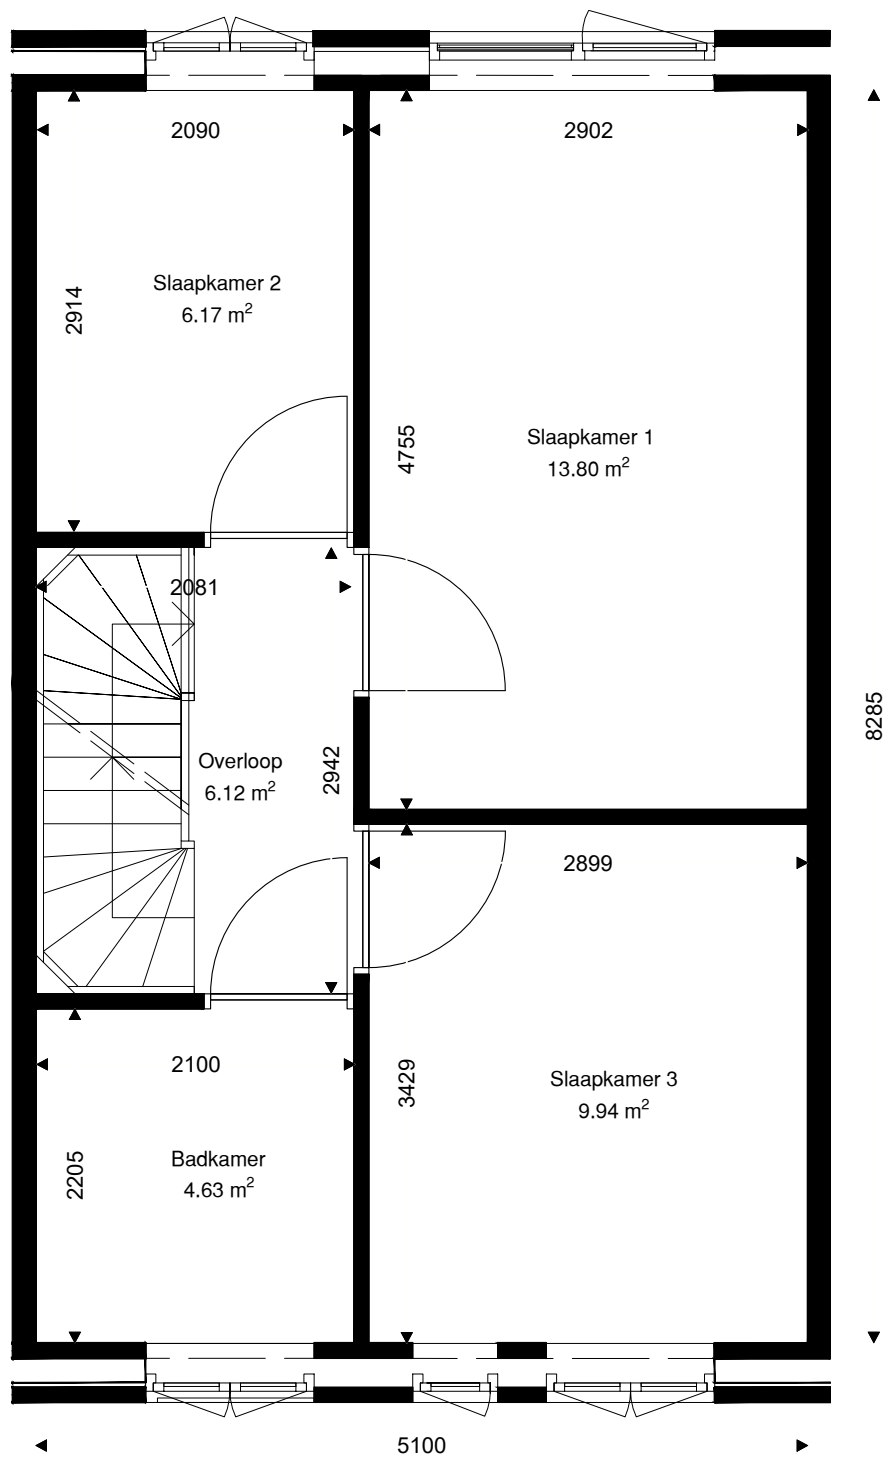

Verdieping	GO
Begane grond	42.24
1e verdieping	42.23
zolder verdieping	22.00
totaal	106.47

	Opdrachtgever	Wooncompagnie	002	
	Complex	BBLK-720		
	Type	2	Formaat	A3
	Plaats	Edam	Verscaling	1 : 50
	Tekening	BBLK-720-2	Getekend	Ridoh
	Kenmerk	1e verdieping	Datum	14-10-2021

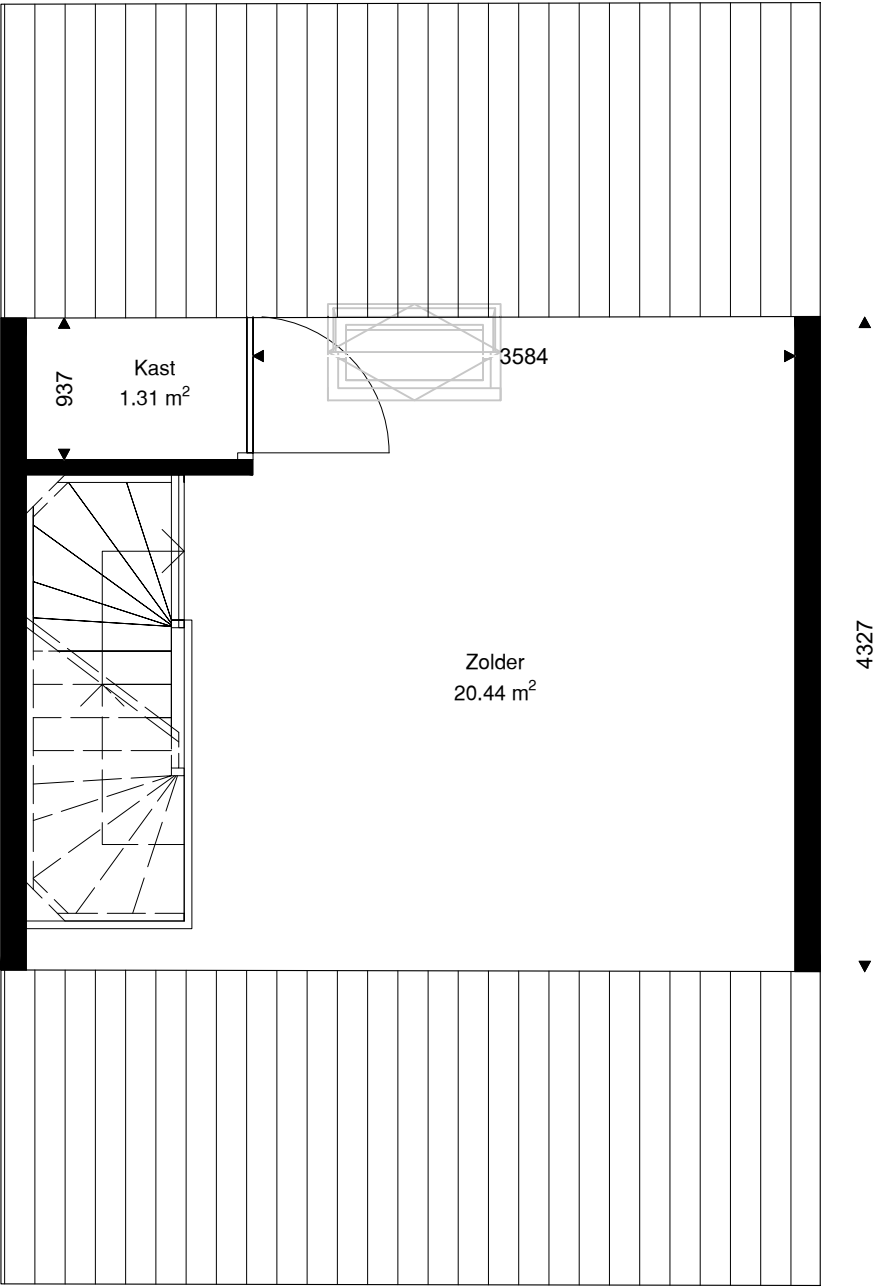

Verdieping	GO
Begane grond	42.24
1e verdieping	42.23
zolder verdieping	22.00
totaal	106.47

	Opdrachtgever	Wooncompagnie	003	
	Complex	BBLK-720		
	Type	2	Formaat	A3
	Plaats	Edam	Verscaling	1 : 50
	Tekening	BBLK-720-2	Getekend	Ridoh
	Kenmerk	Zolder verdieping	Datum	14-10-2021