


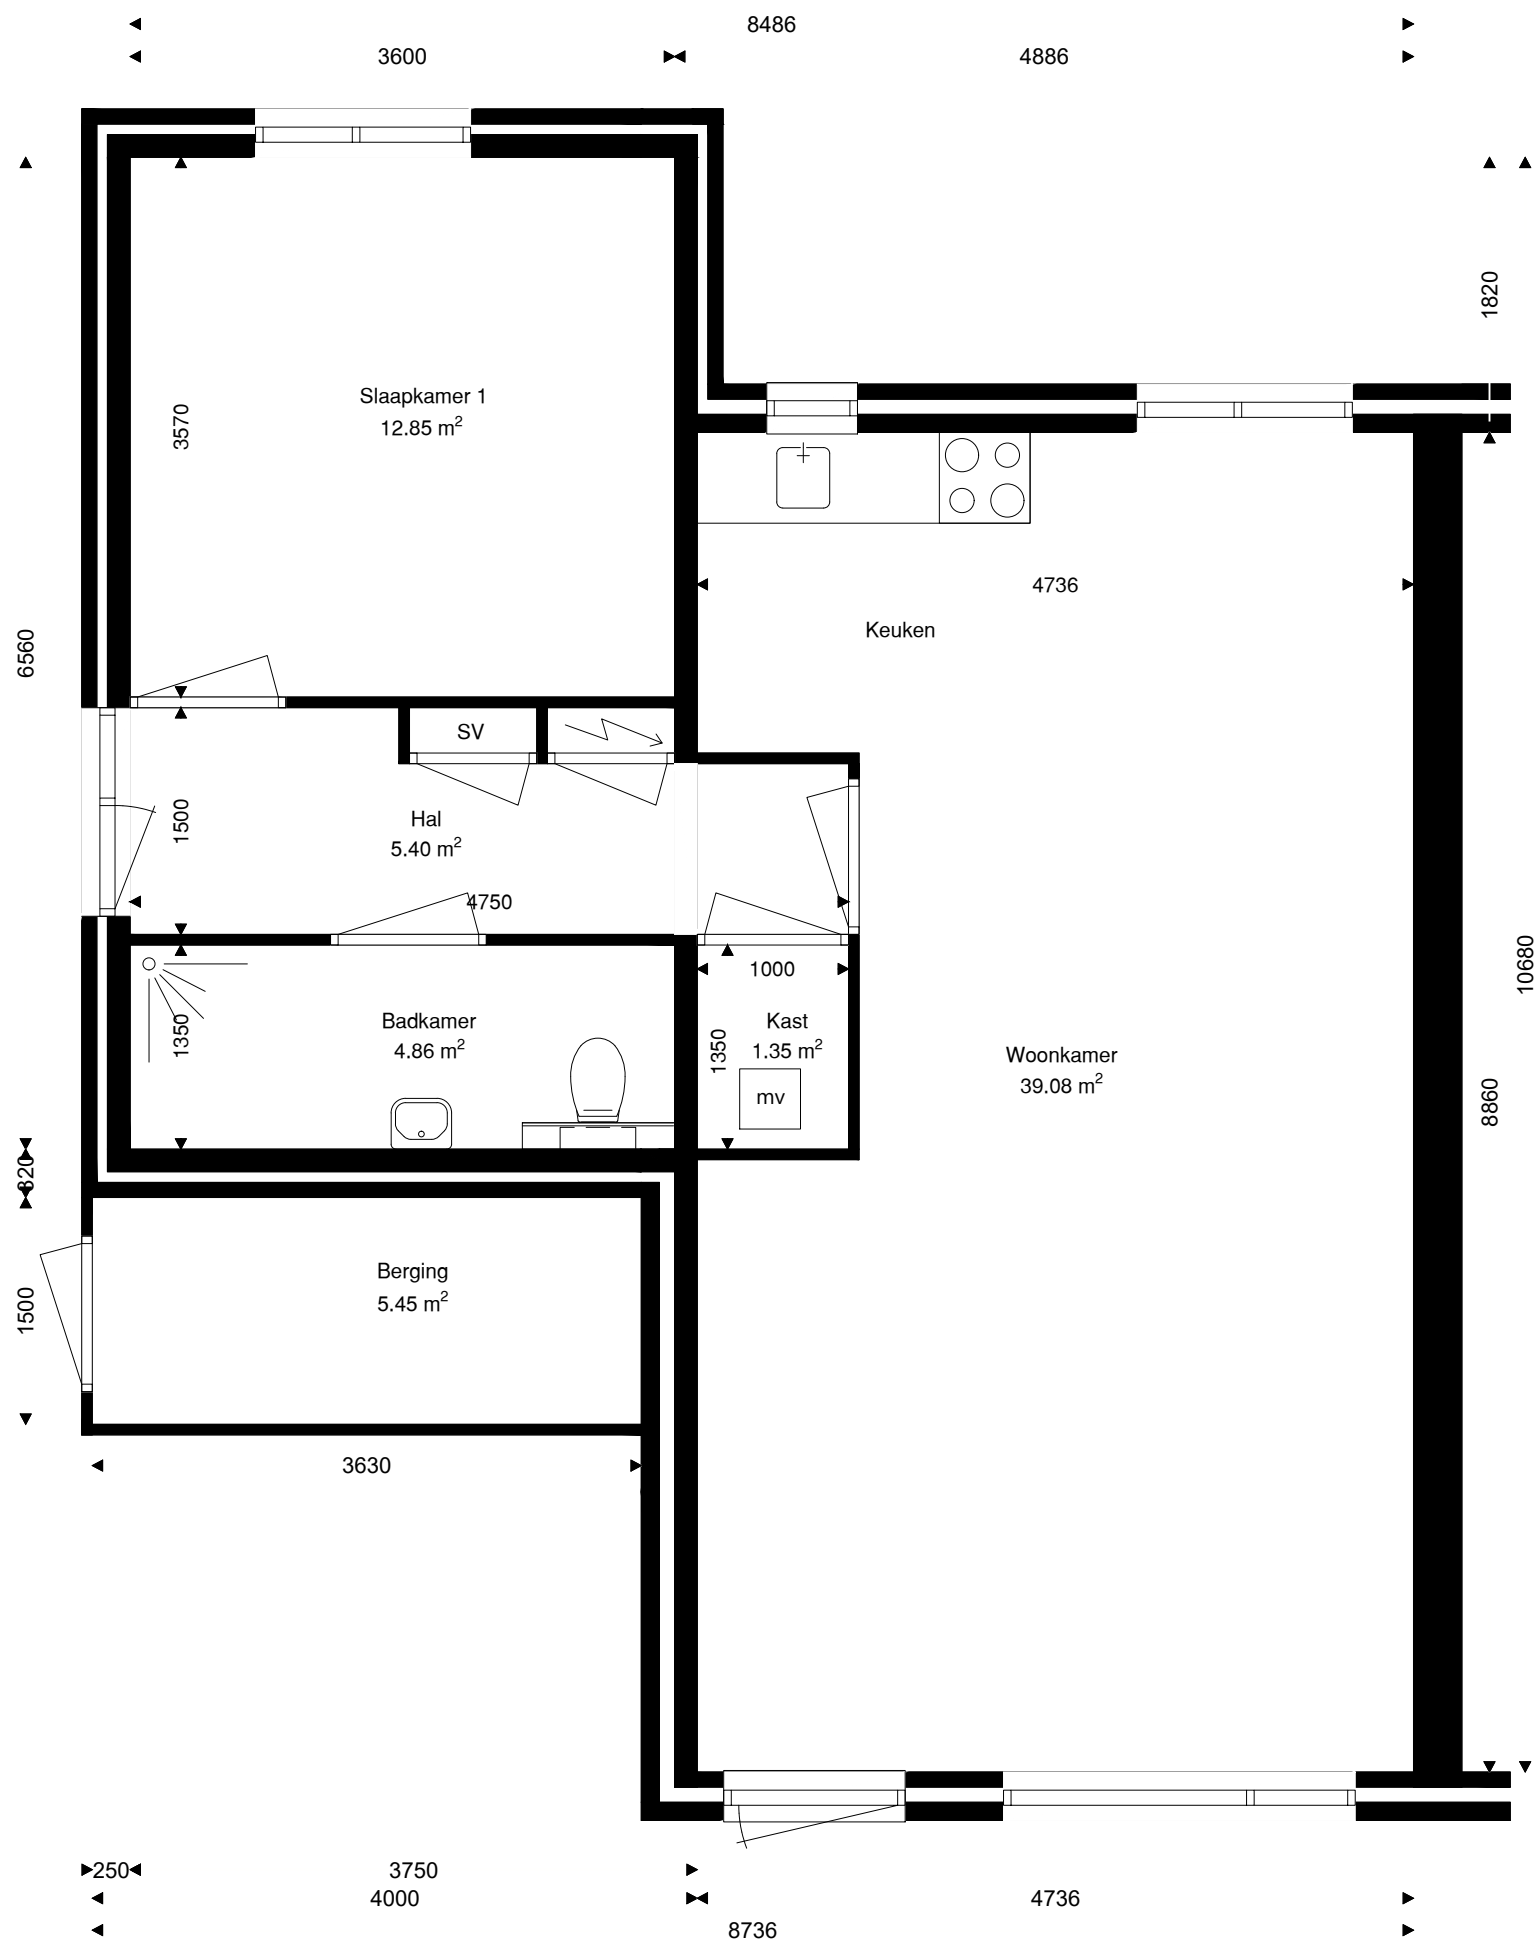

Verdieping	GO
Begane grond	73.49
totaal	73.49

	Opdrachtgever	Wooncompagnie	001	
	Complex	BBLK-9423		
	Type	SHP2		
	Plaats	Purmerend	Formaat	A3
	Tekening	BBLK-9423-SPH2	Verschaling	1 : 50
	Kenmerk	Begane grond	Getekend	Ridoh
			Datum	30-07-2021