
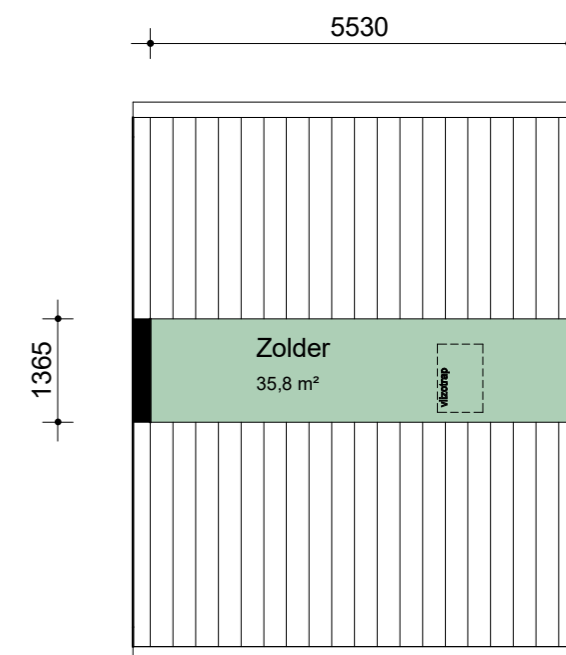


Type 3:  
 IJsselstraat 1, 5, 6, 9, 10, 13, 17, 18, 21, 22 en 24  
 Lekstraat 10, 14, 18, 22, 26  
 Maasstraat 13, 17 en 61  
 Rijnstraat 13, 17, 25, 29 en 33  
 Van Balenstraat 38, 42, 50 en 54  
 Van Goor Hinloopenstraat 1, 5, 9, 13, 17 en 21  
 Waalstraat 1, 6, 10, 14, 18 en 22

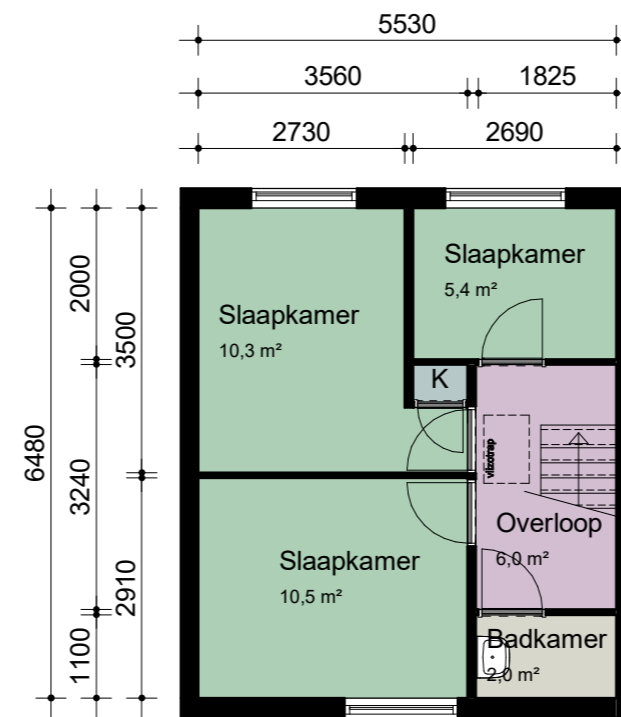

Alle maten in het werk te controleren

WIJZ :	DATUM:	GET:	PROJECT NUMMER:
1			2020P055
2			FORMAAT: A3
3			SCHAAL: 1 : 100
4			GETEKEND: G.M.K.
5			DATUM: 05-10-2021
6			BLAD NUMMER: VE0-2003
7			FASE: NEN2580
			STATUS: DEFINITIEF

CAD-tekening, geen handmatige wijziging toegestaan

PROJECT: Complex 20341  
 OPDRACHTGEVER: Stichting Intermaris  
 TEKENING: Verhuurtekeningen - Type 3

**BBA**® **Bouwkundige Begeleidings Adviesgroep**

Postbus 120 De Trompet 1990  
 1940 AC Beverwijk 1967 DB Heemskerk  
 E bba@bba-bv.nl T 0251-24 22 47  
 I www.bba-bv.nl F 0251-24 81 27

BOUWKUNDIGE BEGELEIDINGS ADVIESGROEP