



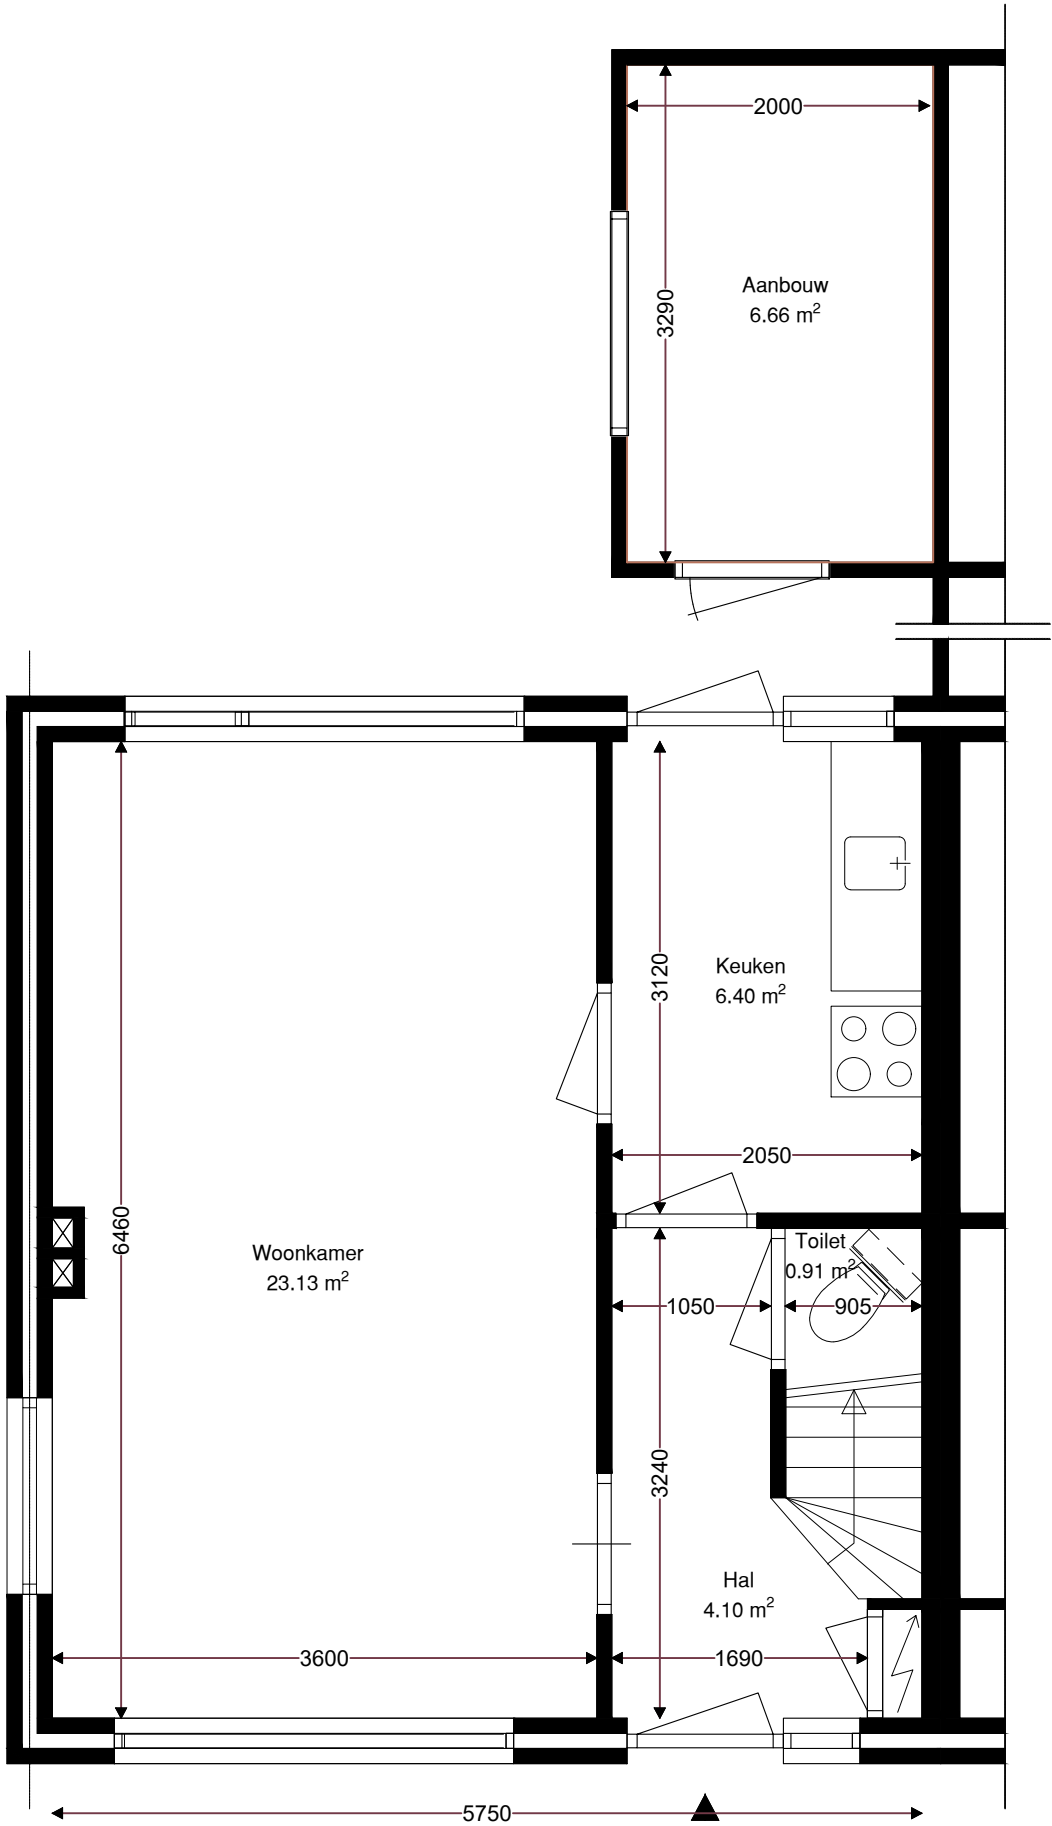


Verdieping	GO
Begane grond	37.15
1e verdieping	37.15
zolder verdieping	26.80
totaal	101.09
Berging	1.44

	Opdrachtgever	Wooncompagnie	001	
	Complex	BBLK-3910		
	Type	A Hoek	Formaat	A3
	Plaats	Oosthuizen	Verscaling	1 : 50
	Tekening	BBLK-3910-A Hoek	Getekend	Ridoh
	Kenmerk	Begane grond	Datum	16-02-2022

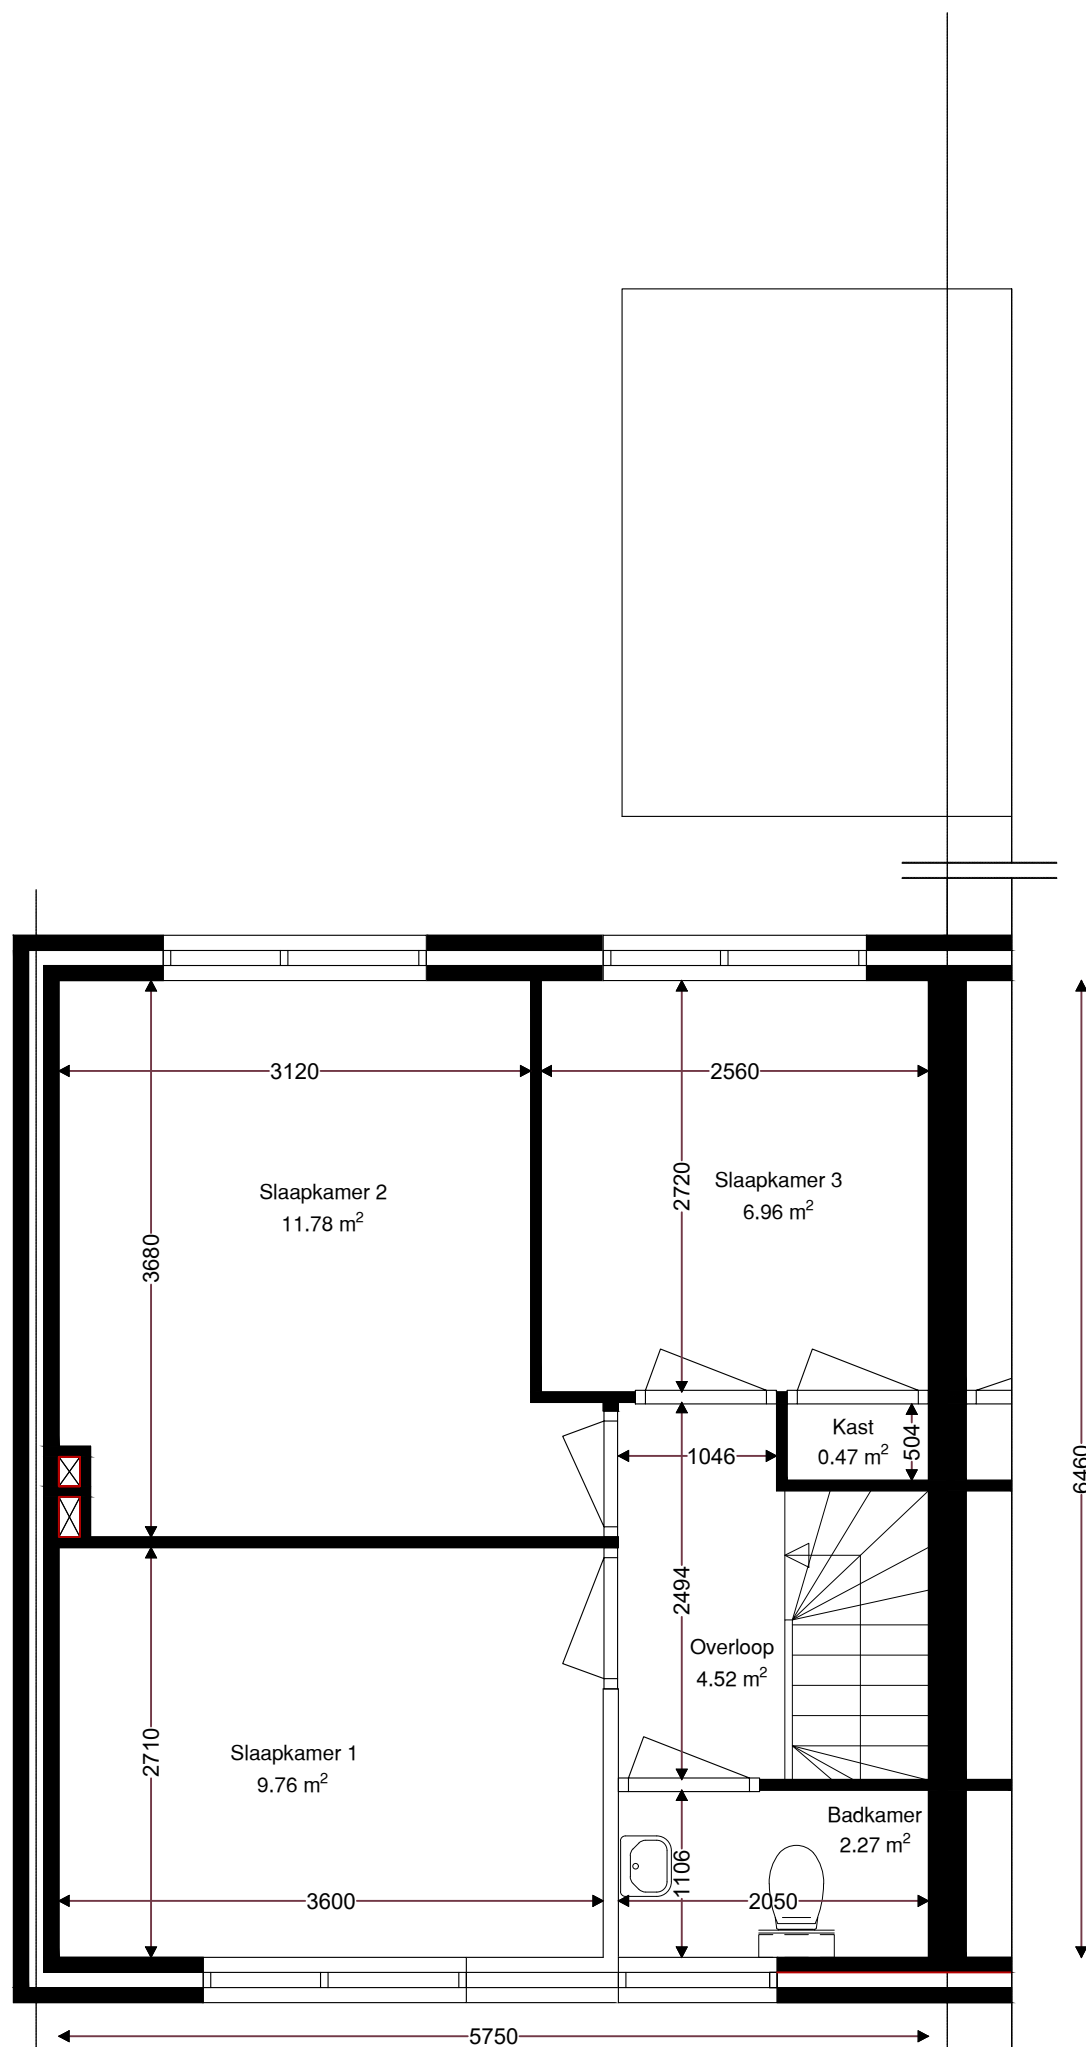

Verdieping	GO
Begane grond	37.15
1e verdieping	37.15
zolder verdieping	26.80
totaal	101.09

	Opdrachtgever	Wooncompagnie	002	
	Complex	BBLK-3910		
	Type	A Hoek	Formaat	A3
	Plaats	Oosthuizen	Verscaling	1 : 50
	Tekening	BBLK-3910-A Hoek	Getekend	Ridoh
	Kenmerk	1e verdieping	Datum	16-02-2022

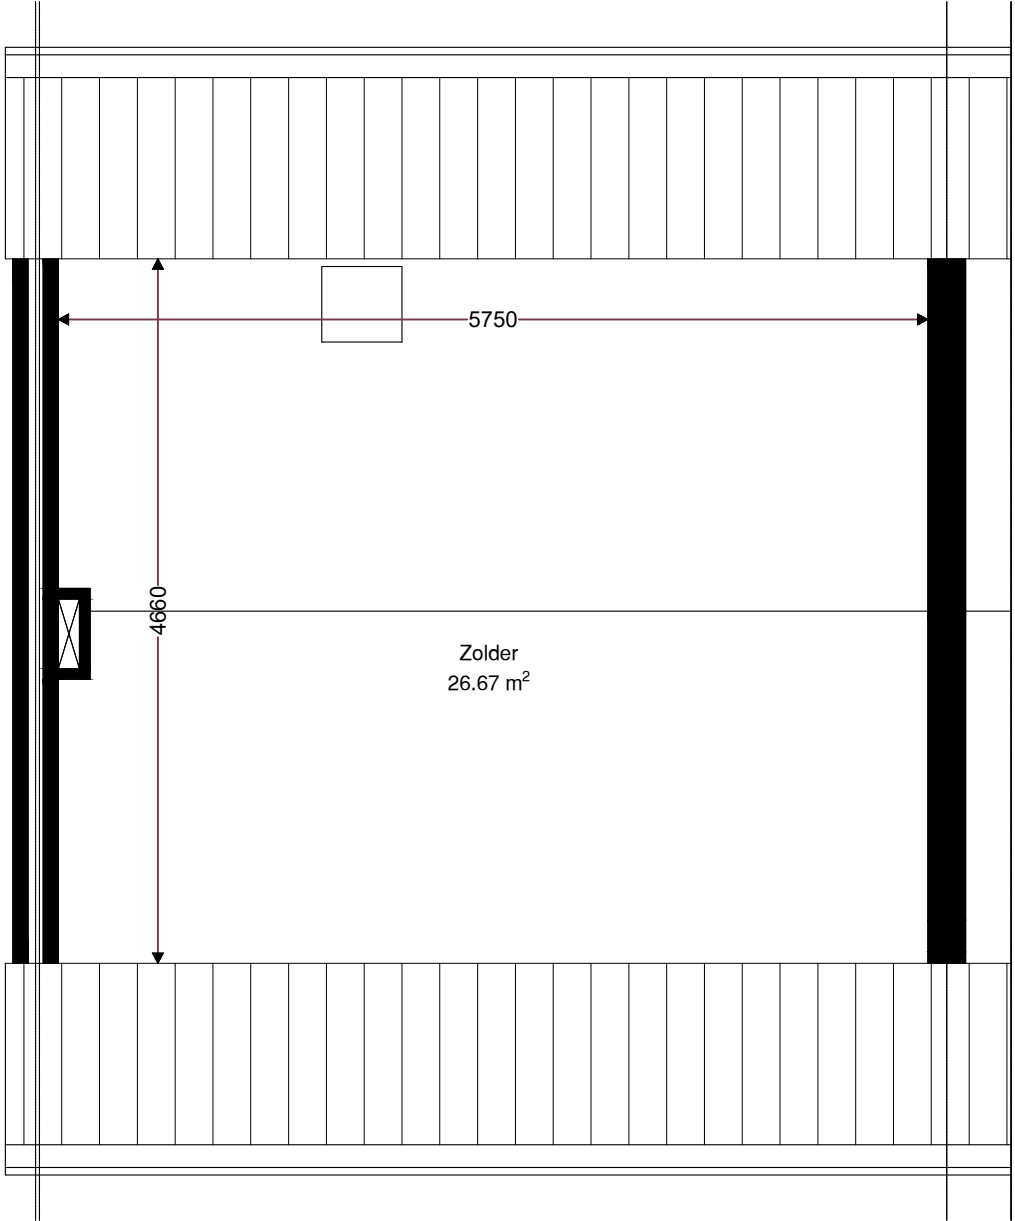

Verdieping	GO
Begane grond	37.15
1e verdieping	37.15
zolder verdieping	26.80
totaal	101.09

	Opdrachtgever	Wooncompagnie	003	
	Complex	BBLK-3910		
	Type	A Hoek	Formaat	A3
	Plaats	Oosthuizen	Verschaling	1 : 50
	Tekening	BBLK-3910-A Hoek	Getekend	Ridoh
	Kenmerk	Zolder verdieping	Datum	16-02-2022