



Type 13: Gaffelstraat 37, Drietandstraat 17, 44, 48, Riekstraat 19, 40 en 46

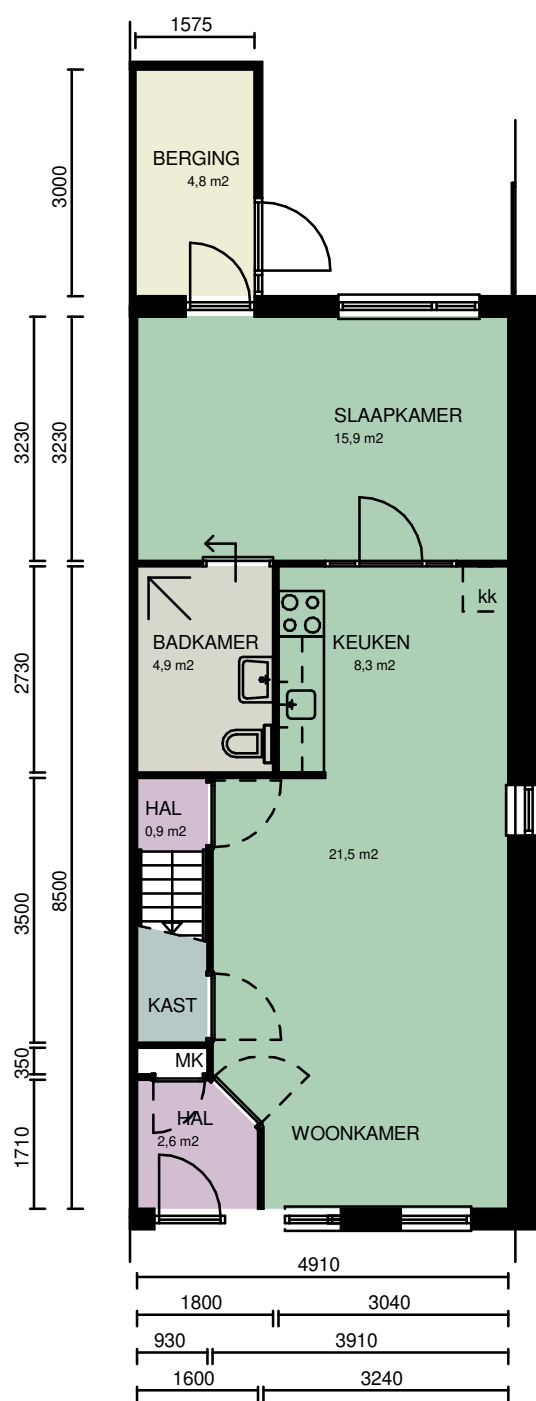

BEGANE GROND

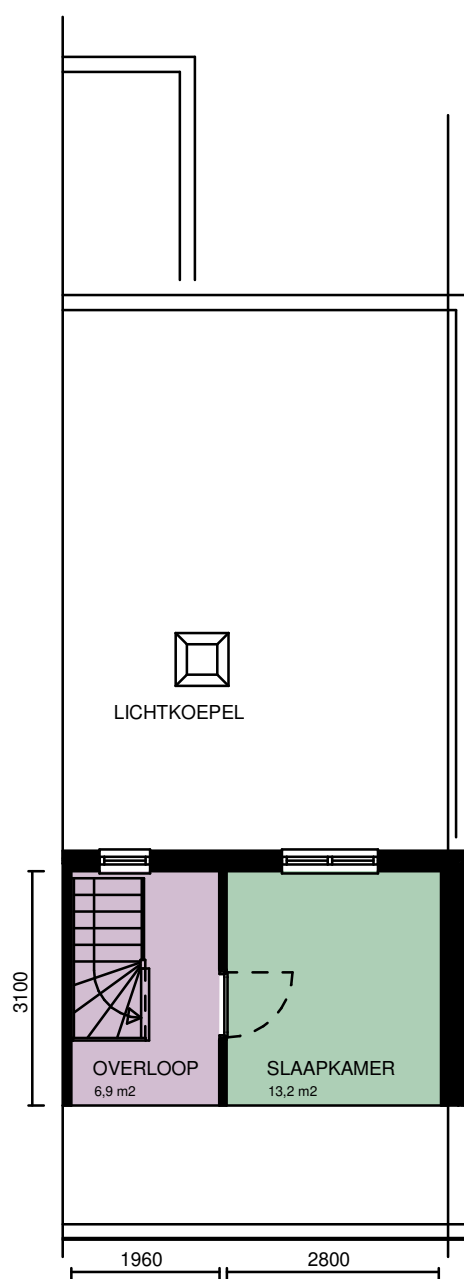

1E VERDIEPING



CAD-tekening, geen handmatige wijziging toegestaan

WIJZ :	DATUM:	GET:	PROJECT NUMMER: 2020P055	PROJECT: Complex 20051
1			FORMAAT: A4	OPDRACHTGEVER: Stichting Intermaris
2			SCHAAL: 1 : 100	TEKENING: Verhuurtekeningen - Type 13
3			GETEKEND: V. D.	
4			DATUM: 27-06-2021	
5			BLAD NUMMER: VE0-2013	
6			FASE: NEN2580	
7			STATUS: DEFINITIEF	



Bouwkundige Begeleidings Adviesgroep
 Postbus 120
 1940 AC Beverwijk
 E bba@bba-bv.nl
 I www.bba-bv.nl
 De Trompet 1990
 1967 DB Heemskerk
 T 0251-24 22 47
 F 0251-24 81 27

BOUWKUNDIGE BEGELEIDINGS ADVIESGROEP