


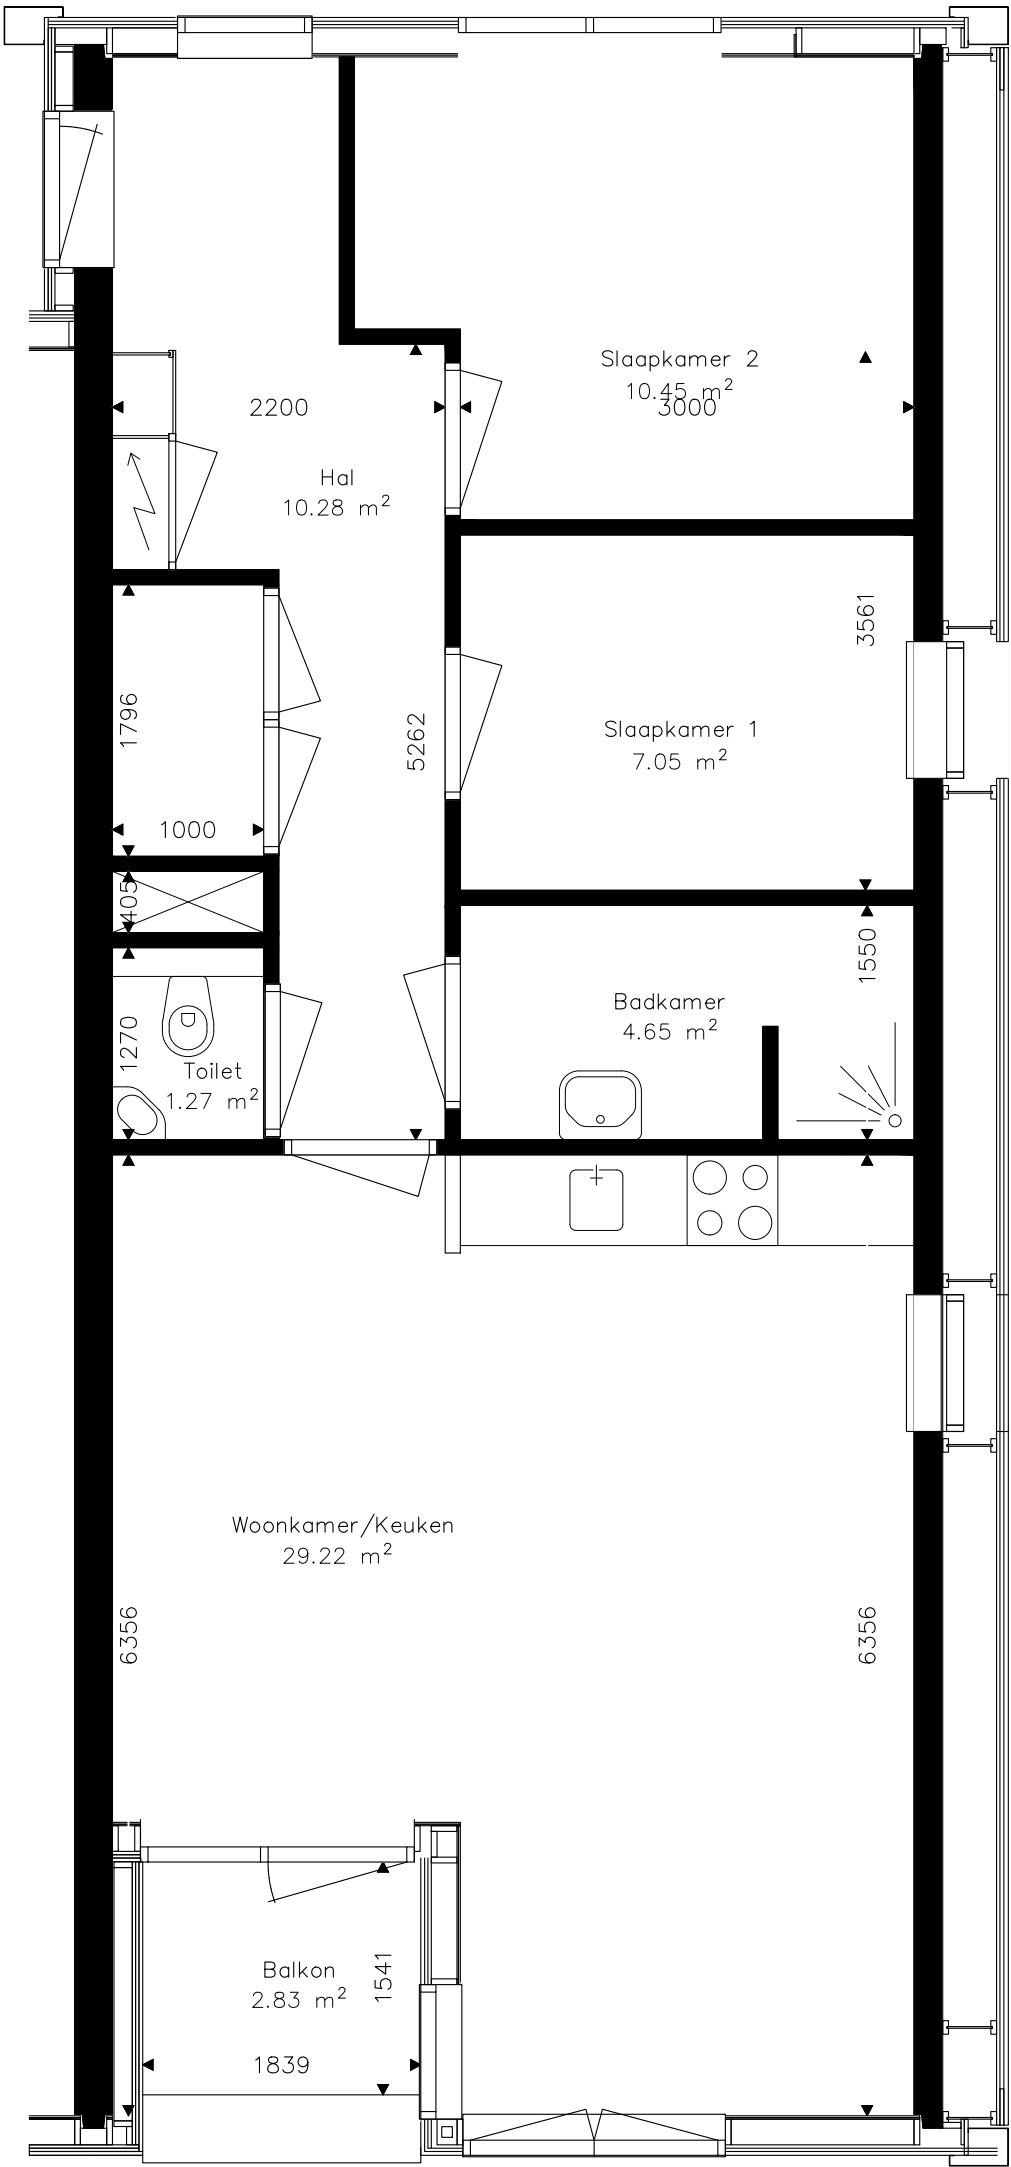

Verdieping	GO
Verdieping	67.70
totaal	67.70

	Opdrachtgever	Wooncompagnie	001	
	Complex	BBLK-10170		
	Type	C Hoek	Formaat	A3
	Plaats	Monnickendam	Verschaling	1 : 50
	Tekening	BBLK-10170-type C hoek	Getekend	Ridoh
	Kenmerk	Verdieping	Datum	02-09-2022