

Type 4kML: Cavaljéplein 68, 88, 108, 128, 164, 184, 204, 224, 260, 280, 316 en 336

Muur en kast verwijderen. 1 slaapkamer

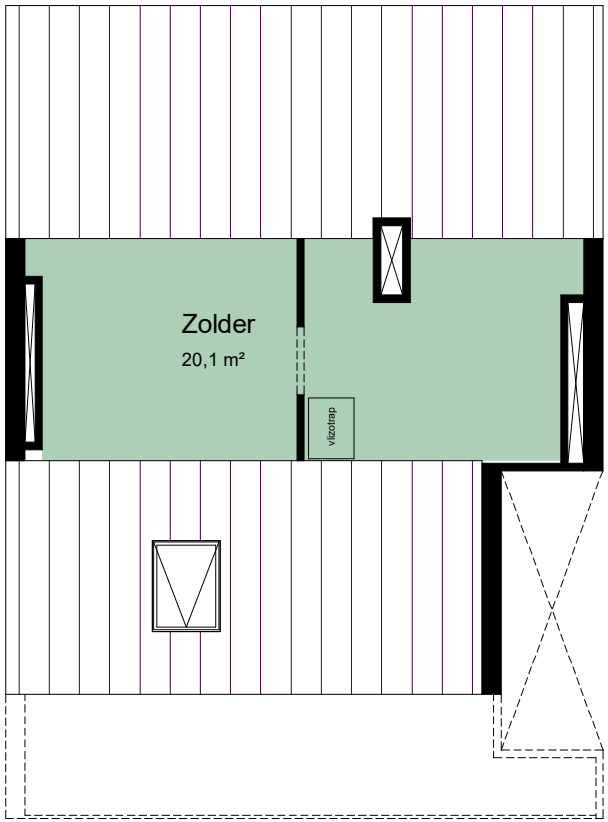

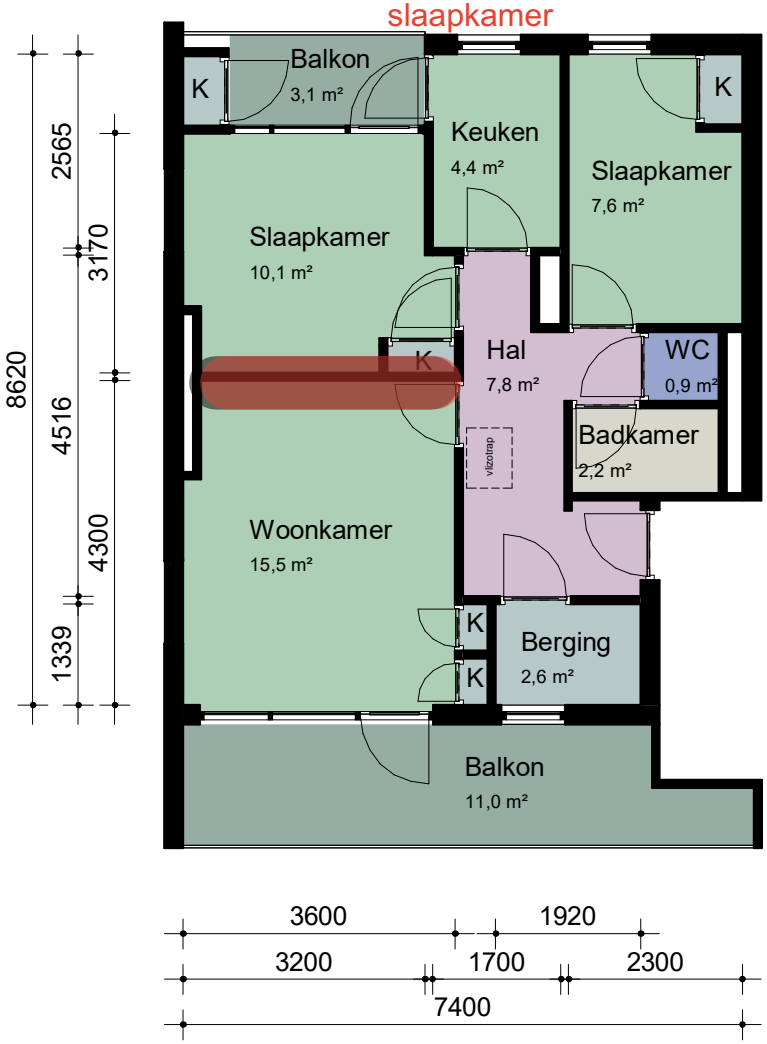

Vulhiertekstin

0 1m 5m

Alle maten in het werk te controleren

CAD-tekening, geen handmatige wijziging toegestaan

WIJZ :	DATUM:	GET:
1		
2		
3		
4		
5		
6		
7		

PROJECT NUMMER: 2020P055
FORMAAT: A4
SCHAAL: 1 : 100
GETEKEND: G.M.K.
DATUM: 12-10-2021
BLAD NUMMER: VE0-2007
FASE: NEN2580
STATUS: DEFINITIEF

PROJECT: Complex 20211-12-21-22-31-32-41-42
OPDRACHTGEVER: Stichting Intermaris
TEKENING: Verhuurtekeningen - Type 4kML

Bouwkundige Begeleidings Adviesgroep

Postbus 120
1940 AC Beverwijk
E bba@bba-bv.nl
I www.bba-bv.nl

De Trompet 1990
1967 DB Heemskerk
T 0251-24 22 47
F 0251-24 81 27