



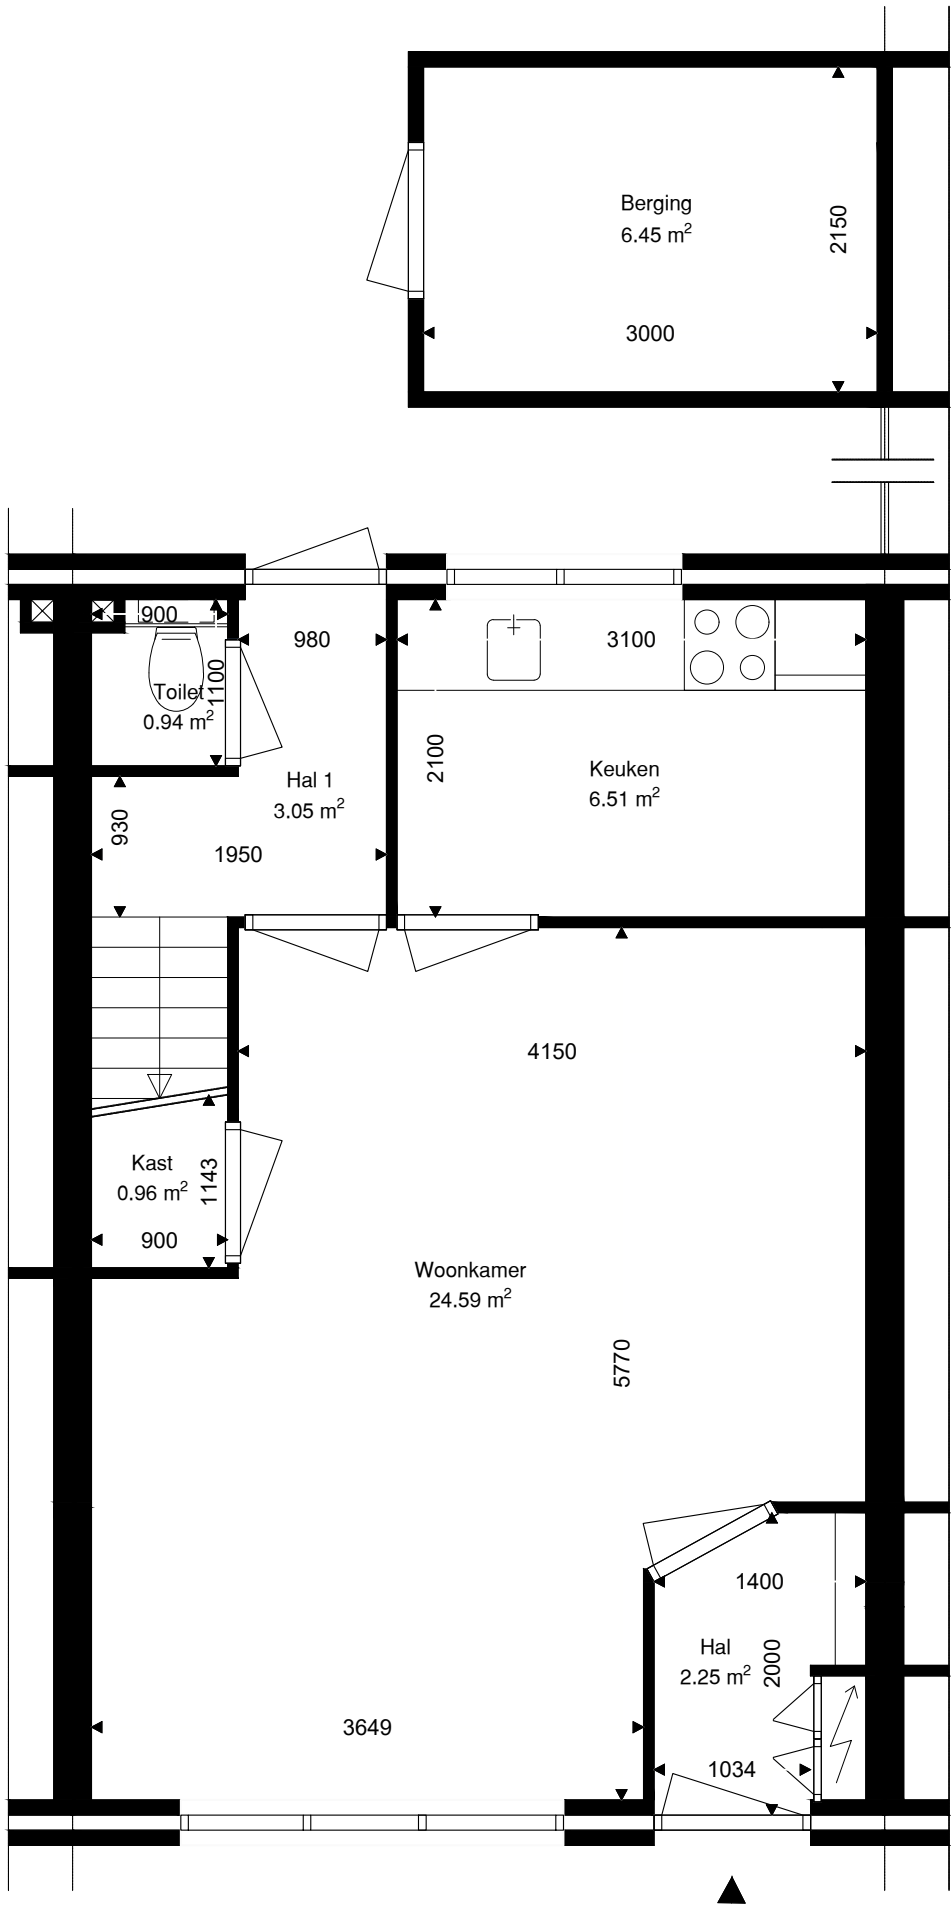


Verdieping	GO
Begane grond	40.65
1e verdieping	34.51
zolder verdieping	25.29
totaal	100.46
Berging	6.45

	Opdrachtgever	Wooncompagnie	001	
	Complex	BBLK-1901		
	Type	A	Formaat	A3
	Plaats	Middenbeemster	Verscaling	1 : 50
	Tekening	BBLK-1901-A	Getekend	Ridoh
	Kenmerk	Begane grond	Datum	03-11-2021

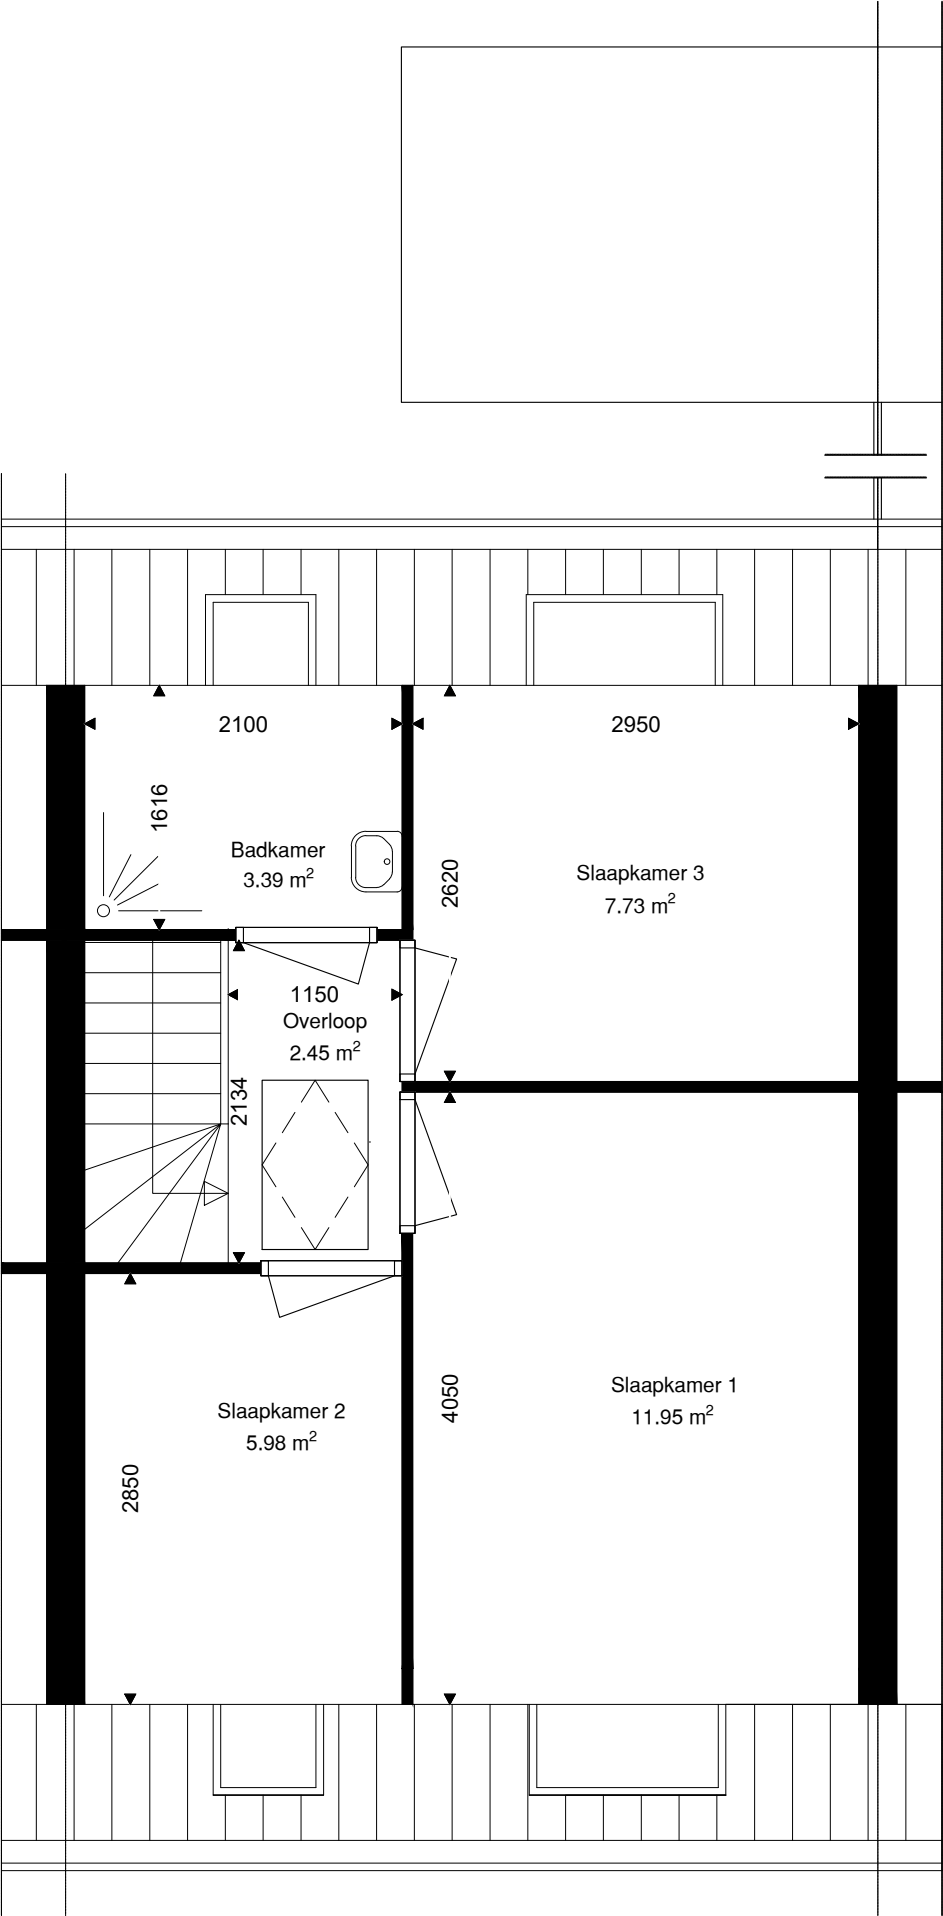

Verdieping	GO
Begane grond	40.65
1e verdieping	34.51
zolder verdieping	25.29
totaal	100.46

	Opdrachtgever	Wooncompagnie	002	
	Complex	BBLK-1901		
	Type	A	Formaat	A3
	Plaats	Middenbeemster	Verscaling	1 : 50
	Tekening	BBLK-1901-A	Getekend	Ridoh
	Kenmerk	1e verdieping	Datum	03-11-2021

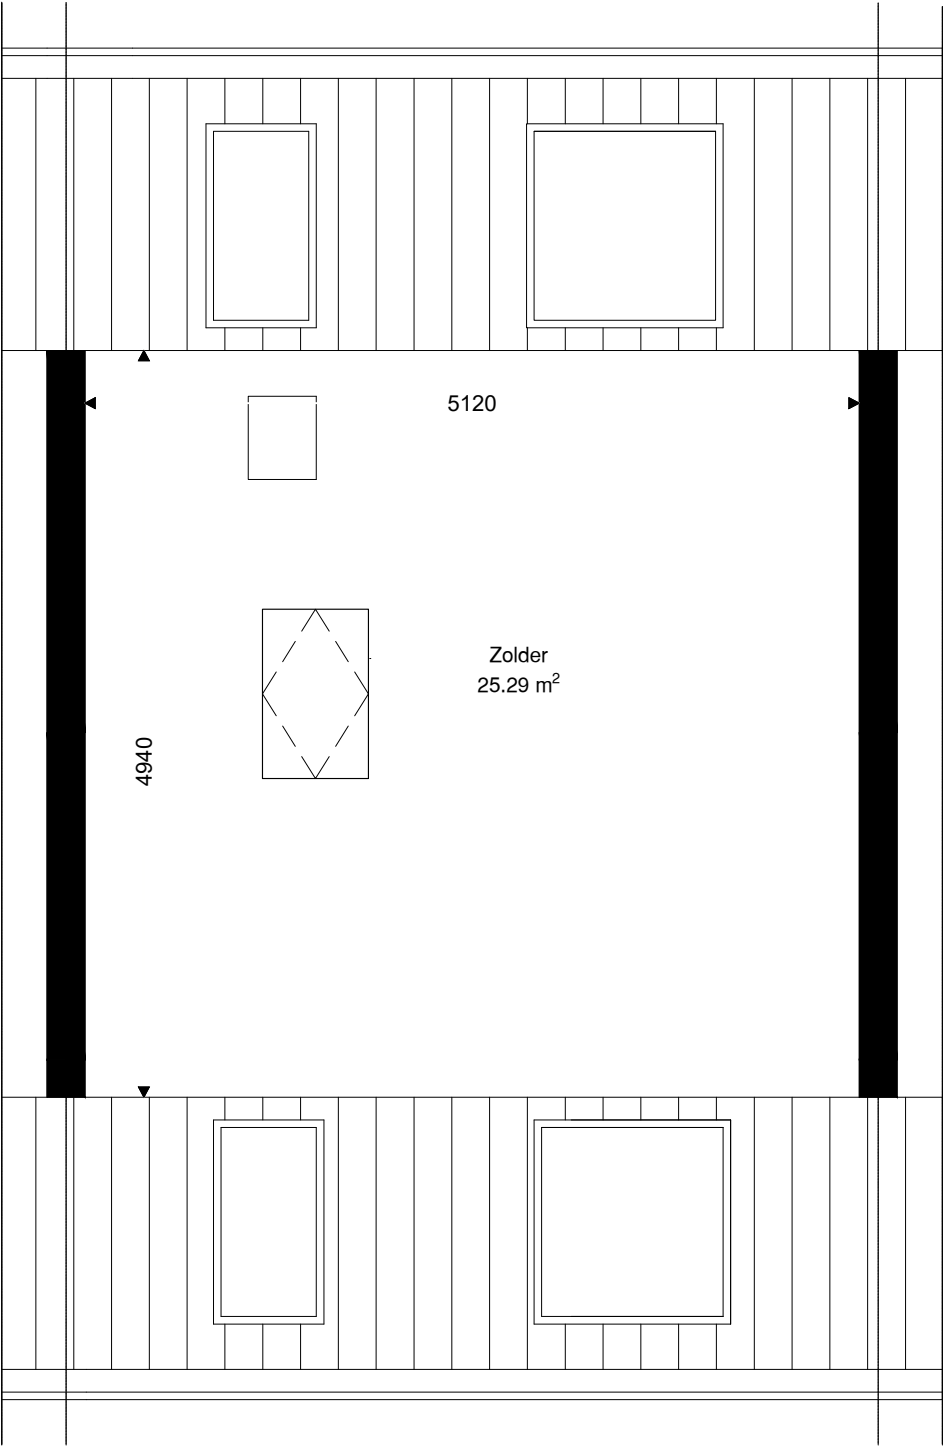

Verdieping	GO
Begane grond	40.65
1e verdieping	34.51
zolder verdieping	25.29
totaal	100.46

	Opdrachtgever	Wooncompagnie	003	
	Complex	BBLK-1901		
	Type	A	Formaat	A3
	Plaats	Middenbeemster	Verscaling	1 : 50
	Tekening	BBLK-1901-A	Getekend	Ridoh
	Kenmerk	Zolder verdieping	Datum	03-11-2021