



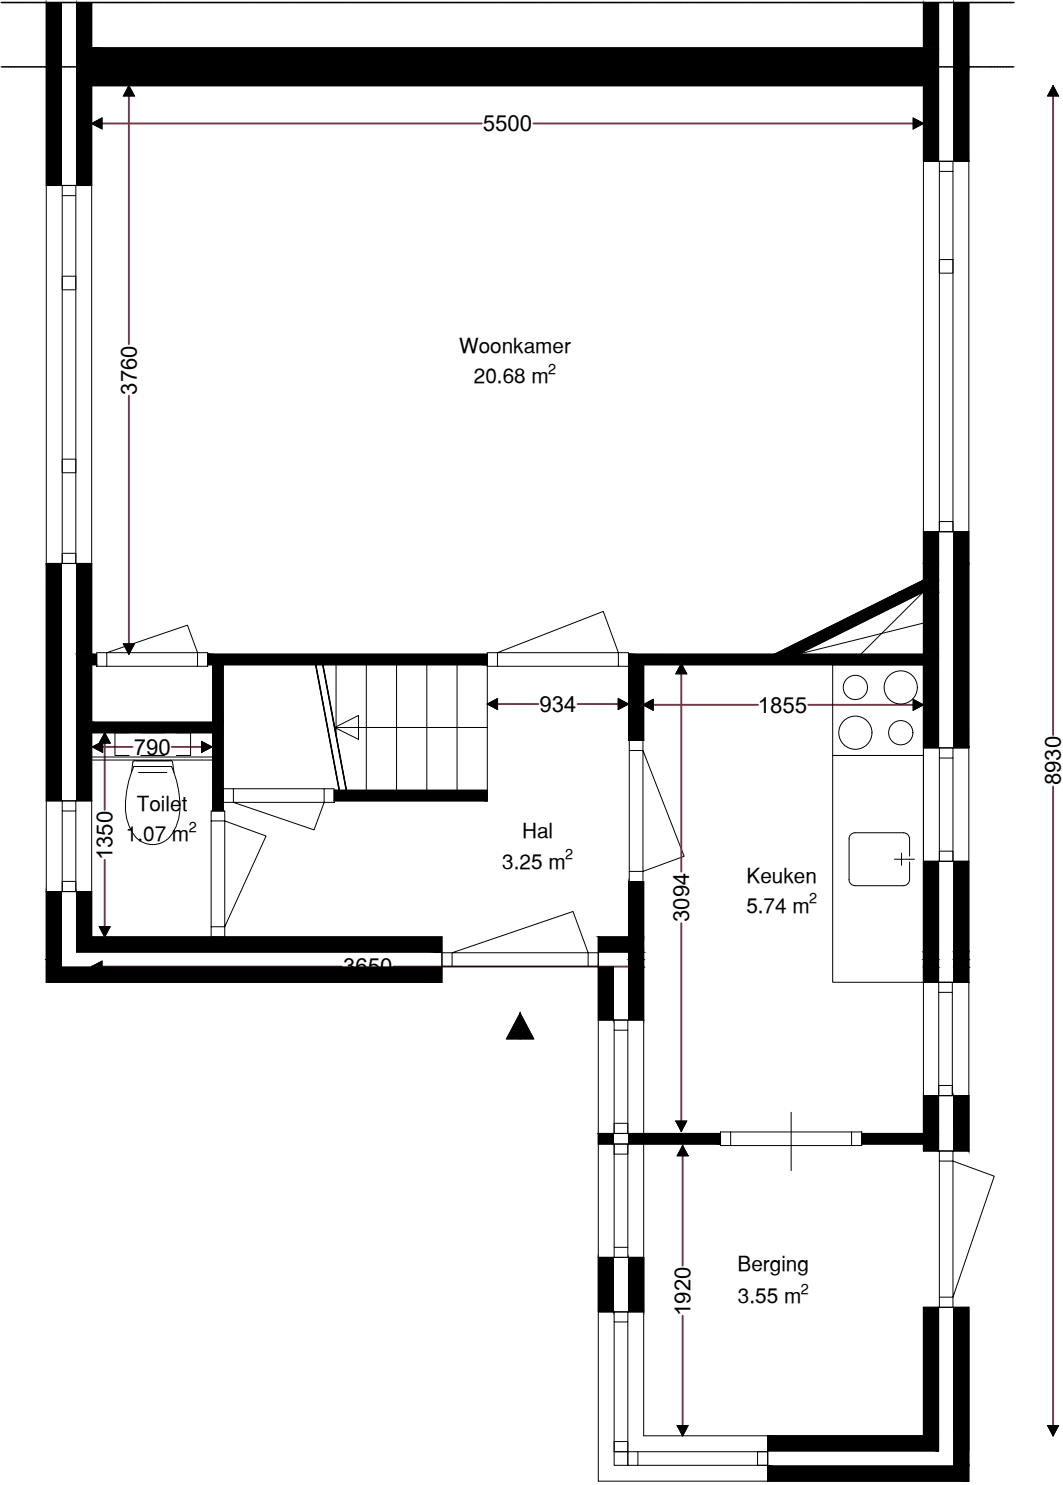


Verdieping	GO
Begane grond	37.07
1e verdieping	30.96
zolder verdieping	20.83
totaal	88.87
Berging	3.55

	Opdrachtgever	Wooncompagnie	001	
	Complex	BBLK-1601		
	Type	A	Formaat	A3
	Plaats	Middenbeemster	Verscaling	1 : 50
	Tekening	BBLK-1601-A	Getekend	Ridoh
	Kenmerk	Begane grond	Datum	16-10-2021

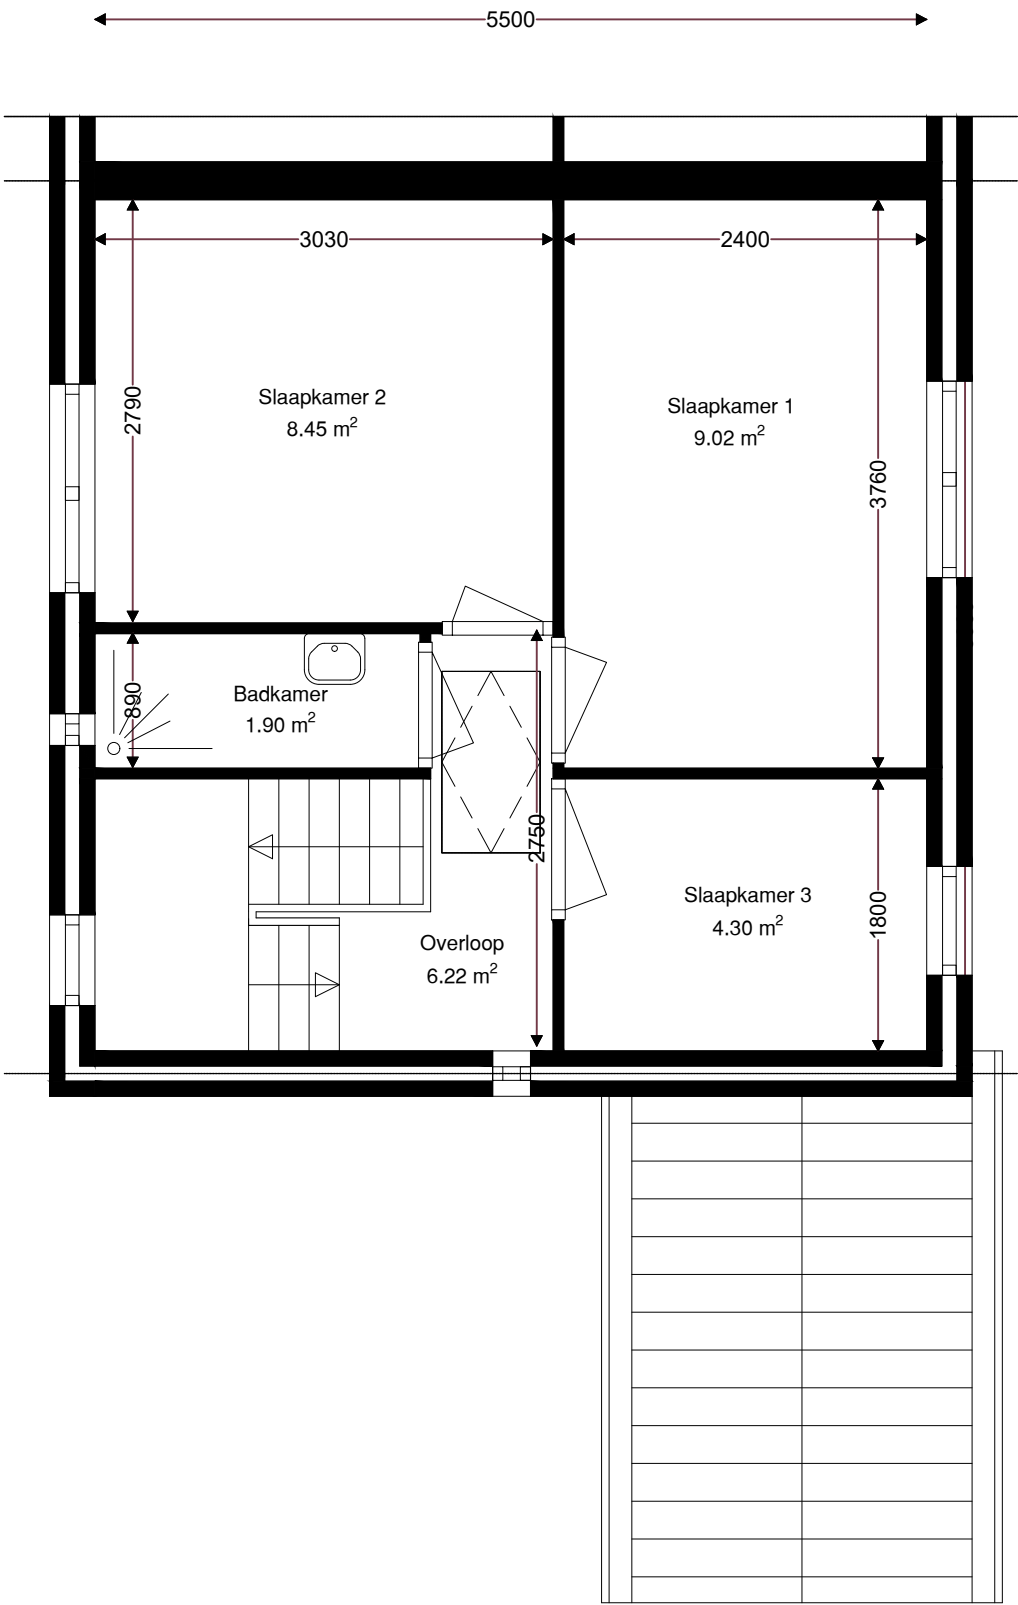

Verdieping	GO
Begane grond	37.07
1e verdieping	30.96
zolder verdieping	20.83
totaal	88.87

	Opdrachtgever	Wooncompagnie	002	
	Complex	BBLK-1601		
	Type	A	Formaat	A3
	Plaats	Middenbeemster	Verscaling	1 : 50
	Tekening	BBLK-1601-A	Getekend	Ridoh
	Kenmerk	1e verdieping	Datum	16-10-2021

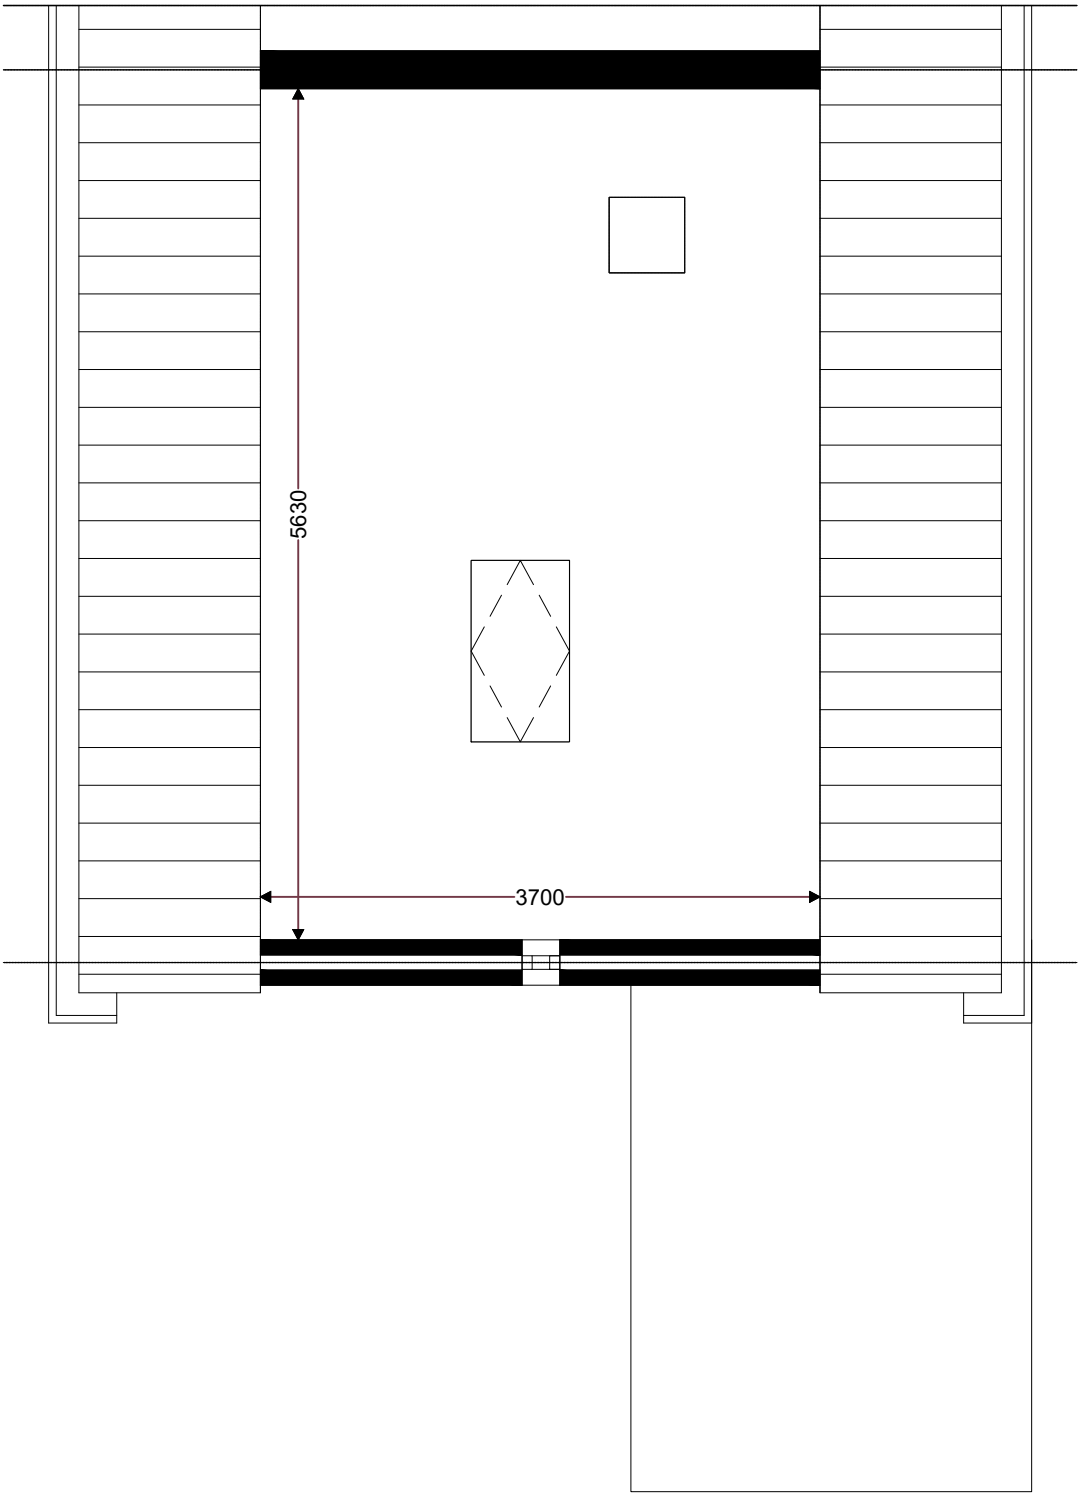

Verdieping	GO
Begane grond	37.07
1e verdieping	30.96
zolder verdieping	20.83
totaal	88.87

	Opdrachtgever	Wooncompagnie	003	
	Complex	BBLK-1601		
	Type	A	Formaat	A3
	Plaats	Middenbeemster	Verscaling	1 : 50
	Tekening	BBLK-1601-A	Getekend	Ridoh
	Kenmerk	Zolder verdieping	Datum	16-10-2021