


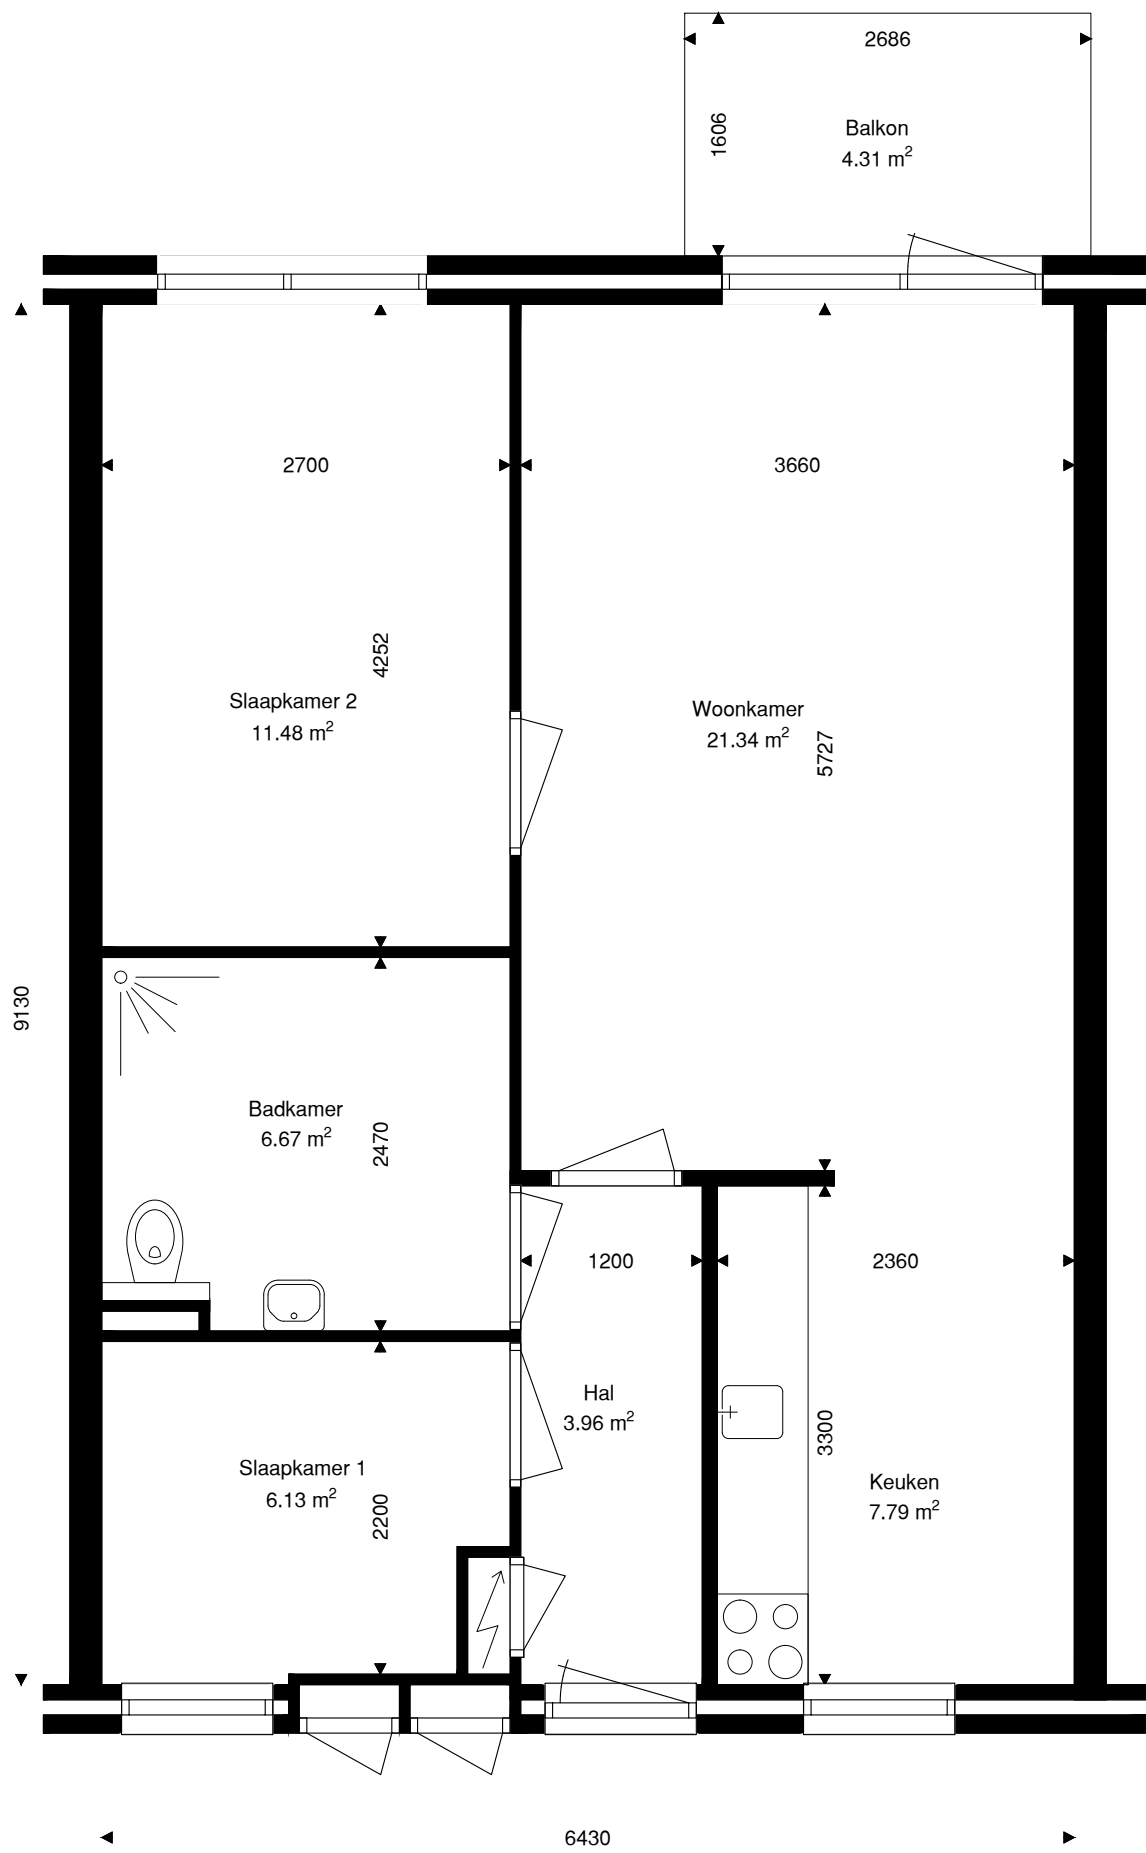

Verdieping	GO
1e en 2e verdieping	58.60
totaal	58.60
Berging	

	Opdrachtgever	Wooncompagnie	001	
	Complex	BBLK-9502		
	Type	1	Formaat	A3
	Plaats	Purmerend	Verschaling	1 : 50
	Tekening	BBLK-9502-Type 1	Getekend	Ridoh
	Kenmerk		Datum	05-08-2021