
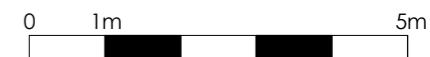
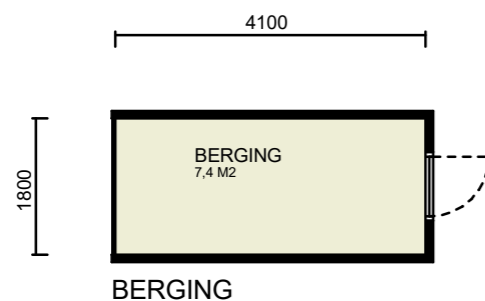
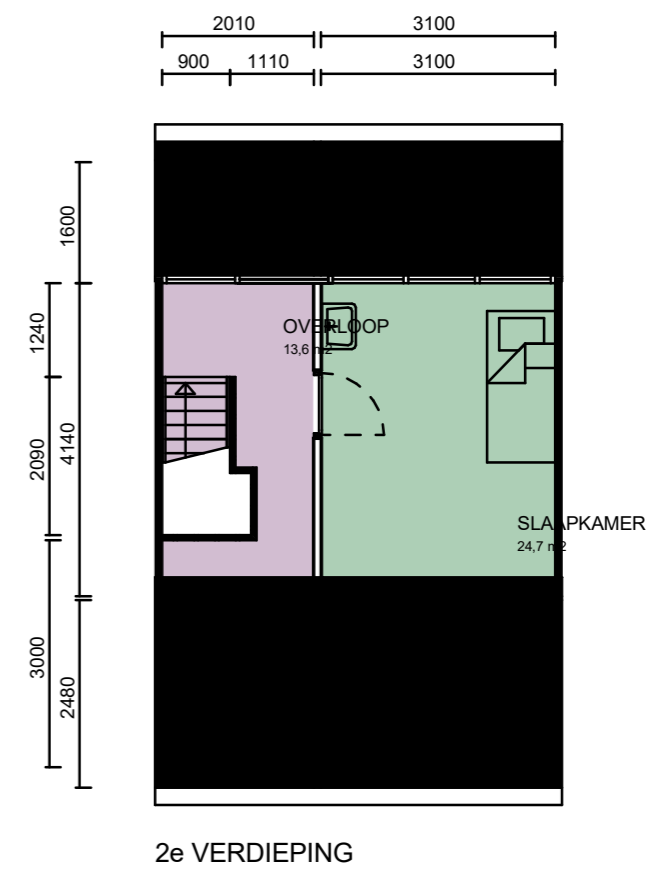
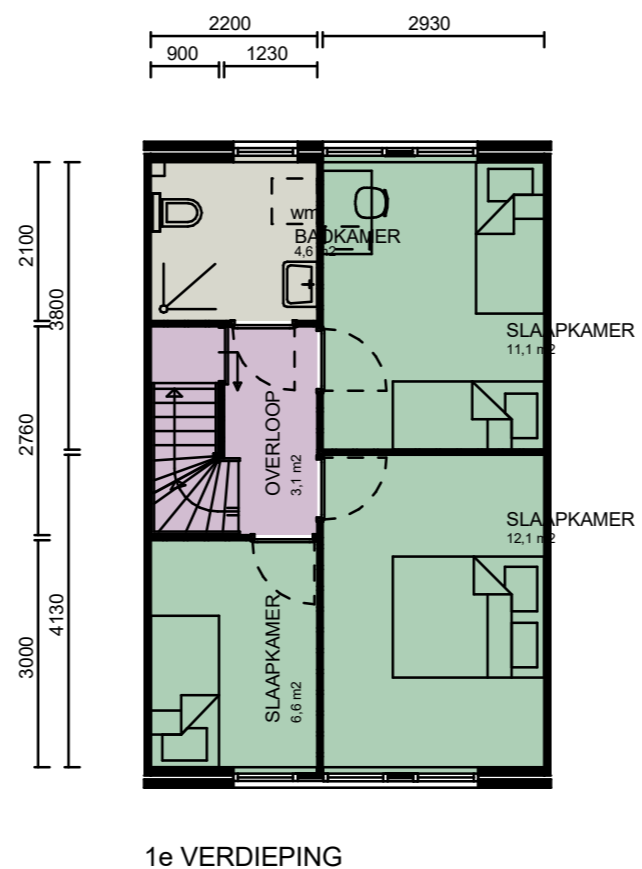


Type B: Paltrokmolen 64, 68, 72, 76, 84, 88, 104, 108, 112, 116, 124 en 128.

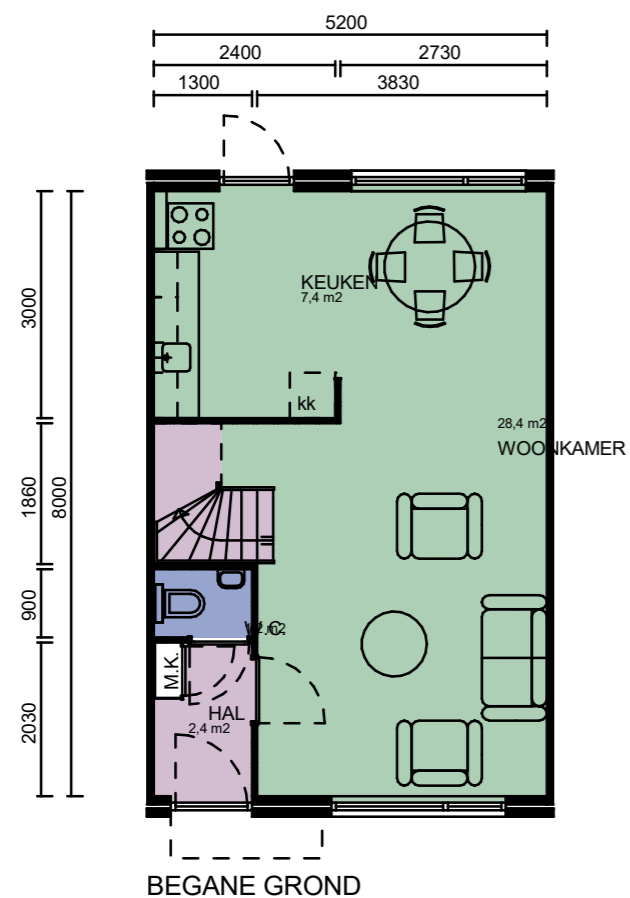

CAD-tekening, geen handmatige wijziging toegestaan

Alle maten in het werk te controleren

WIJZ :	DATUM:	GET:	PROJECT NUMMER:
1			2020P055
2			FORMAAT: A3
3			SCHAAL: 1 : 100
4			GETEKEND: G.A
5			DATUM: 16-09-2020
6			BLAD NUMMER: VE0-2003
7			FASE: NEN2580
			STATUS: DEFINITIEF

PROJECT: Complex 20461
 OPDRACHTGEVER: Stichting Internmaris
 TEKENING: Verhuurtekeningen - B

BBA® Bouwkundige Begeleidings Adviesgroep

Postbus 120 De Trompet 1990
 1940 AC Beverwijk 1967 DB Heemskerk
 E bba@bba-bv.nl T 0251-24 22 47
 I www.bba-bv.nl F 0251-24 81 27

BOUWKUNDIGE BEGELEIDINGS ADVIESGROEP