
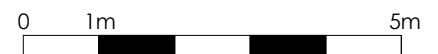



TypeC 3k: Anne Franklaan 341, 357, 373, 389, 405, 421, 437, 453, 469 en 485

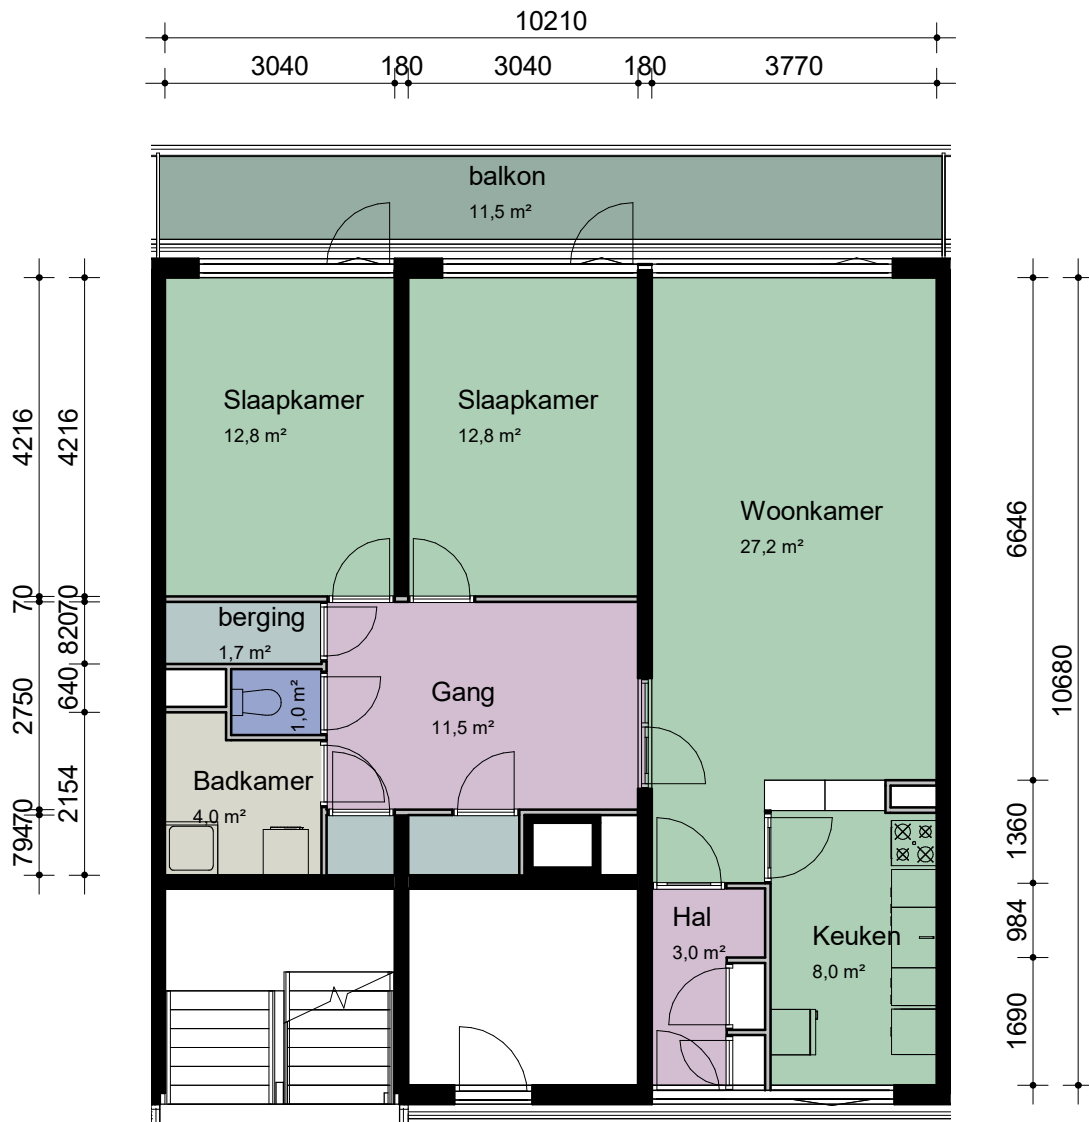

CAD-tekening, geen handmatige wijziging toegestaan

WIJZ :	DATUM:	GET:	PROJECT NUMMER:	PROJECT:
1			2020P055	Complex 21101-21102
2			FORMAAT: A4	OPDRACHTGEVER: Stichting Intermaris
3			SCHAAL: 1 : 100	TEKENING: Verhuurtekeningen - Type C 3k
4			GETEKEND: V.D.	 <b>Bouwkundige Begeleidings Adviesgroep</b> Postbus 120 1940 AC Beverwijk E bba@bba-bv.nl I www.bba-bv.nl De Trompet 1990 1967 DB Heemskerk T 0251-24 22 47 F 0251-24 81 27
5			DATUM: 07-09-2020	
6			BLAD NUMMER: VE0-2007	
7			FASE: NEN2580	
			STATUS: DEFINITIEF	