
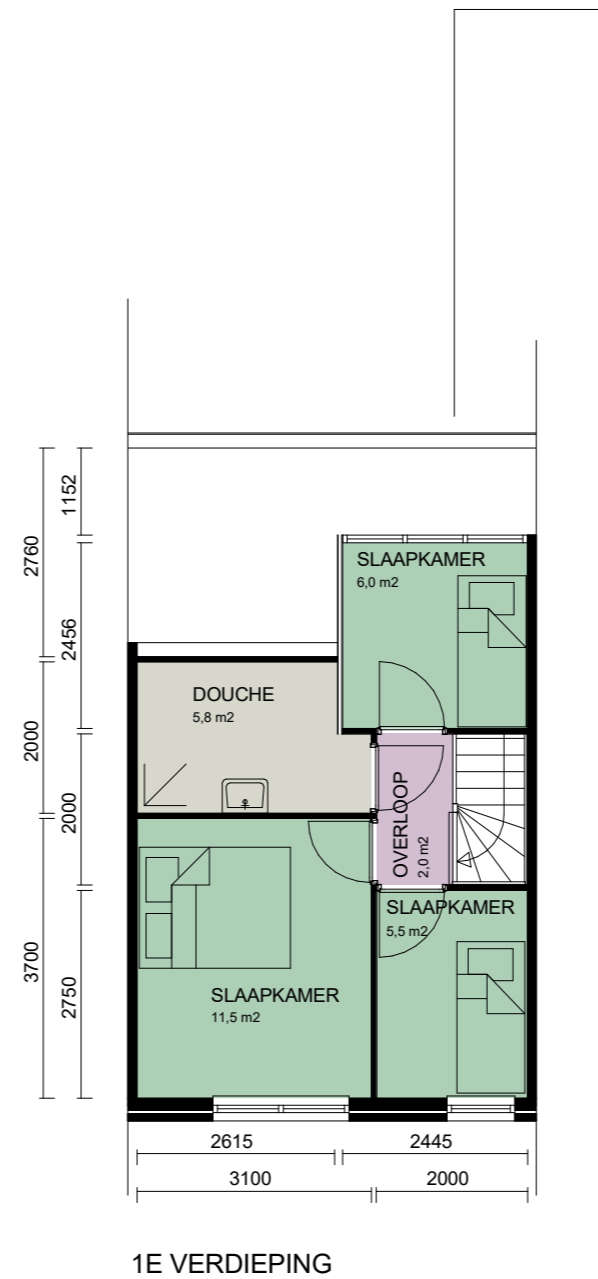


Type C:  
 Grevelingenmeer 5, 9, 21, 25, 29, 41, 45, 57, 61, 77 en 81  
 Sneekermeer 4, 6, 8, 14, 16, 18, 24, 26, 28 en 30  
 Slotermeer 7 en 11

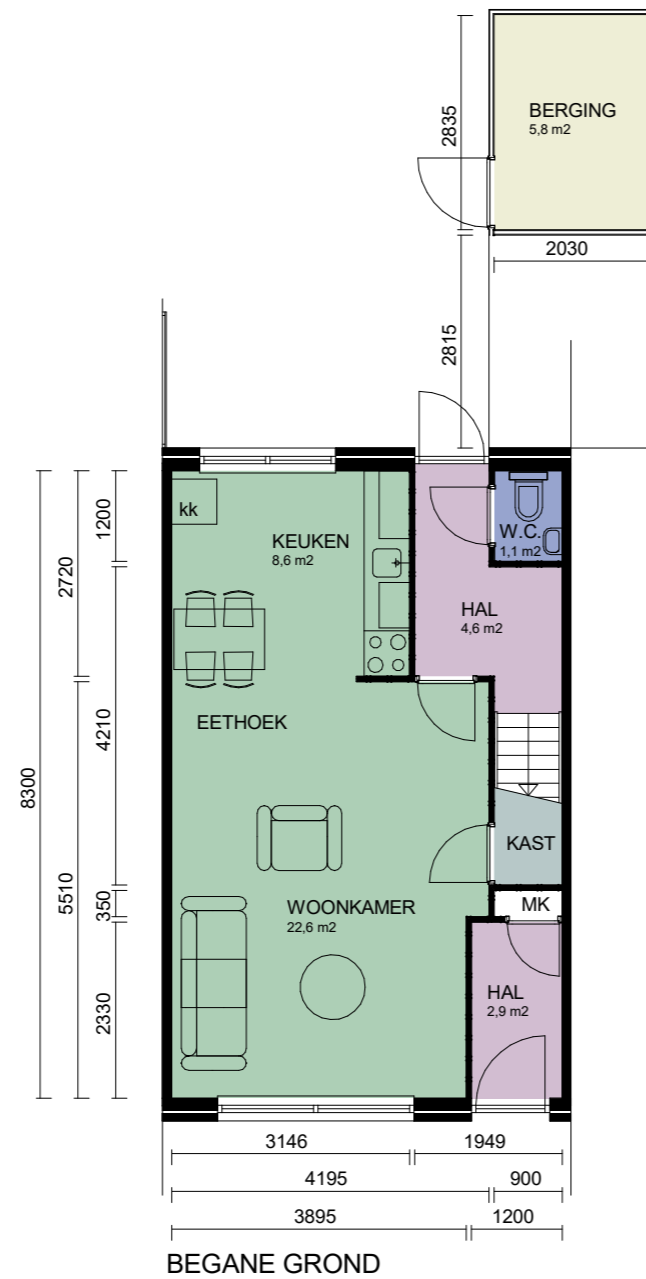

CAD-tekening, geen handmatige wijziging toegestaan

WIJZ :	DATUM:	GET:	PROJECT NUMMER:
1			2020P055
2			FORMAAT: A3
3			SCHAAL: 1 : 100
4			GETEKEND: G.M.K.
5			DATUM: 13-10-2020
6			BLAD NUMMER: VE0-2010
7			FASE: NEN2580
			STATUS: DEFINITIEF

PROJECT: Complex 20181-20182  
 OPDRACHTGEVER: Stichting Intermaris  
 TEKENING: Verhuurtekeningen - Type C

**BBA**® Bouwkundige Begeleidings Adviesgroep

Postbus 120 De Trompet 1990  
 1940 AC Beverwijk 1967 DB Heemskerk  
 E bba@bba-bv.nl T 0251-24 22 47  
 I www.bba-bv.nl F 0251-24 81 27

BOUWKUNDIGE BEGELEIDINGS ADVIESGROEP

Alle maten in het werk te controleren