



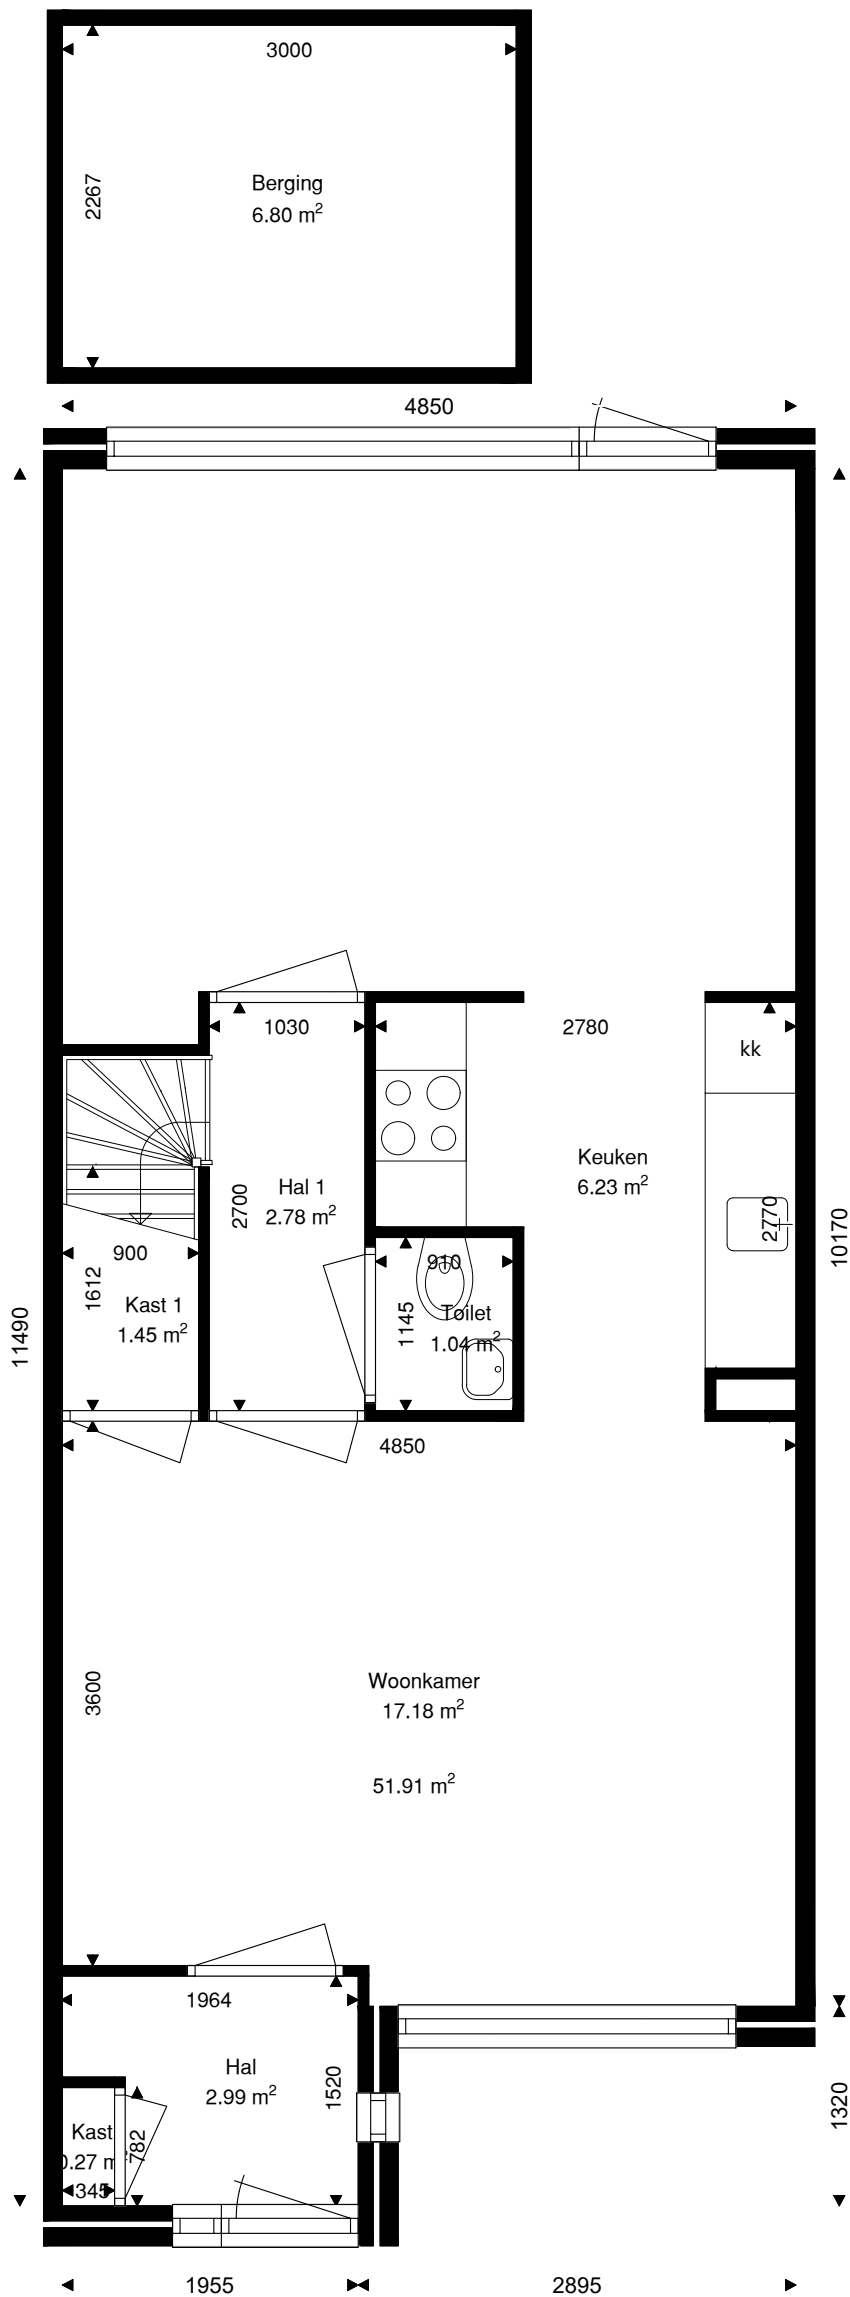


Verdieping	GO
Begane grond	51.91
1e verdieping	41.08
zolder verdieping	16.66
totaal	109.64
Berging	6.80

	Opdrachtgever	Wooncompagnie	001	
	Complex	BBLK-9603-Type B4		
	Type	B4	Formaat	A3
	Plaats	Purmerend	Verscaling	1 : 50
	Tekening	BBLK-9603-B4	Getekend	Ridoh
	Kenmerk	Begane grond	Datum	5-8-2021

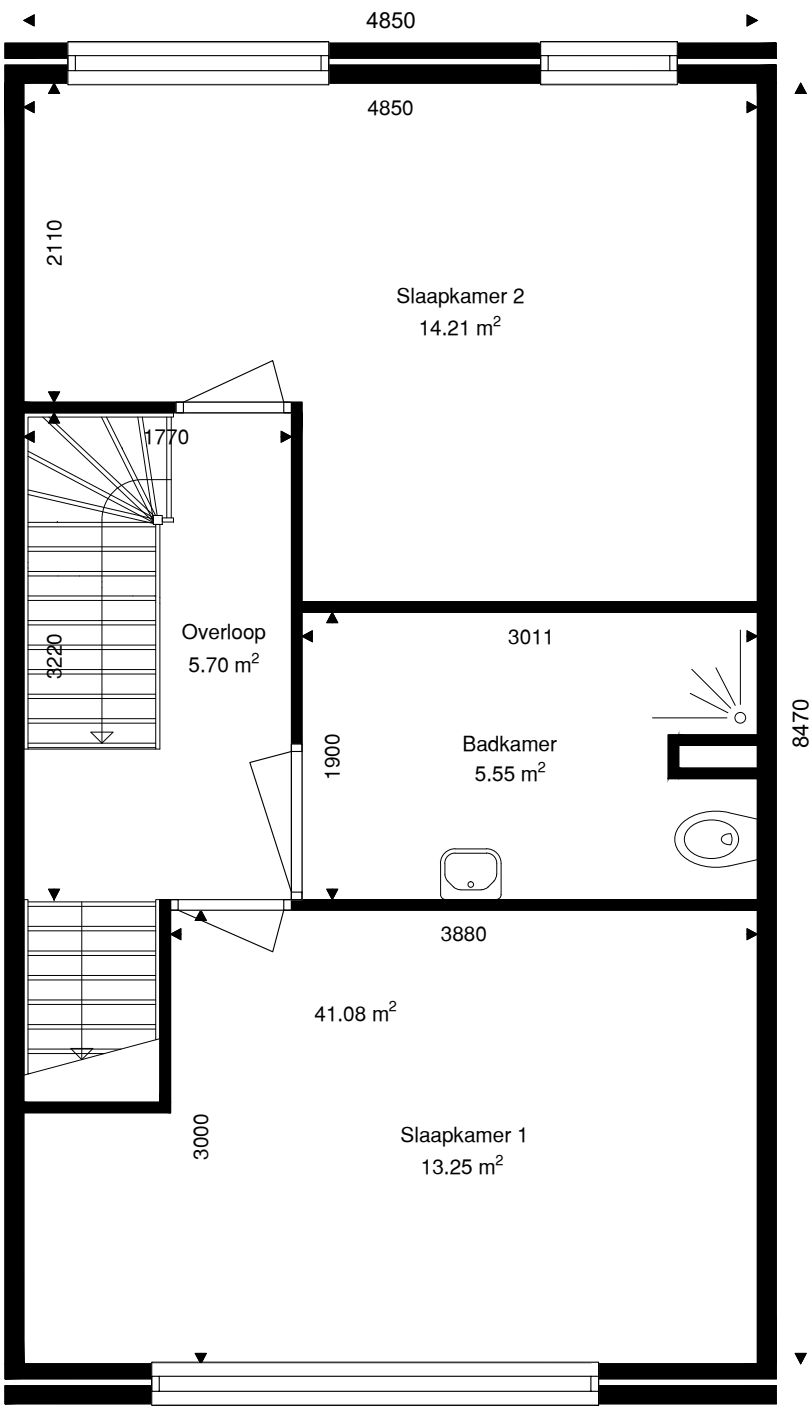

Verdieping	GO
Begane grond	51.91
1e verdieping	41.08
zolder verdieping	16.66
totaal	109.64

	Opdrachtgever	Wooncompagnie	002	
	Complex	BBLK-9603-Type B4		
	Type	B4	Formaat	A3
	Plaats	Purmerend	Verscaling	1 : 50
	Tekening	BBLK-9603-B4	Getekend	Ridoh
	Kenmerk	1e verdieping	Datum	5-8-2021

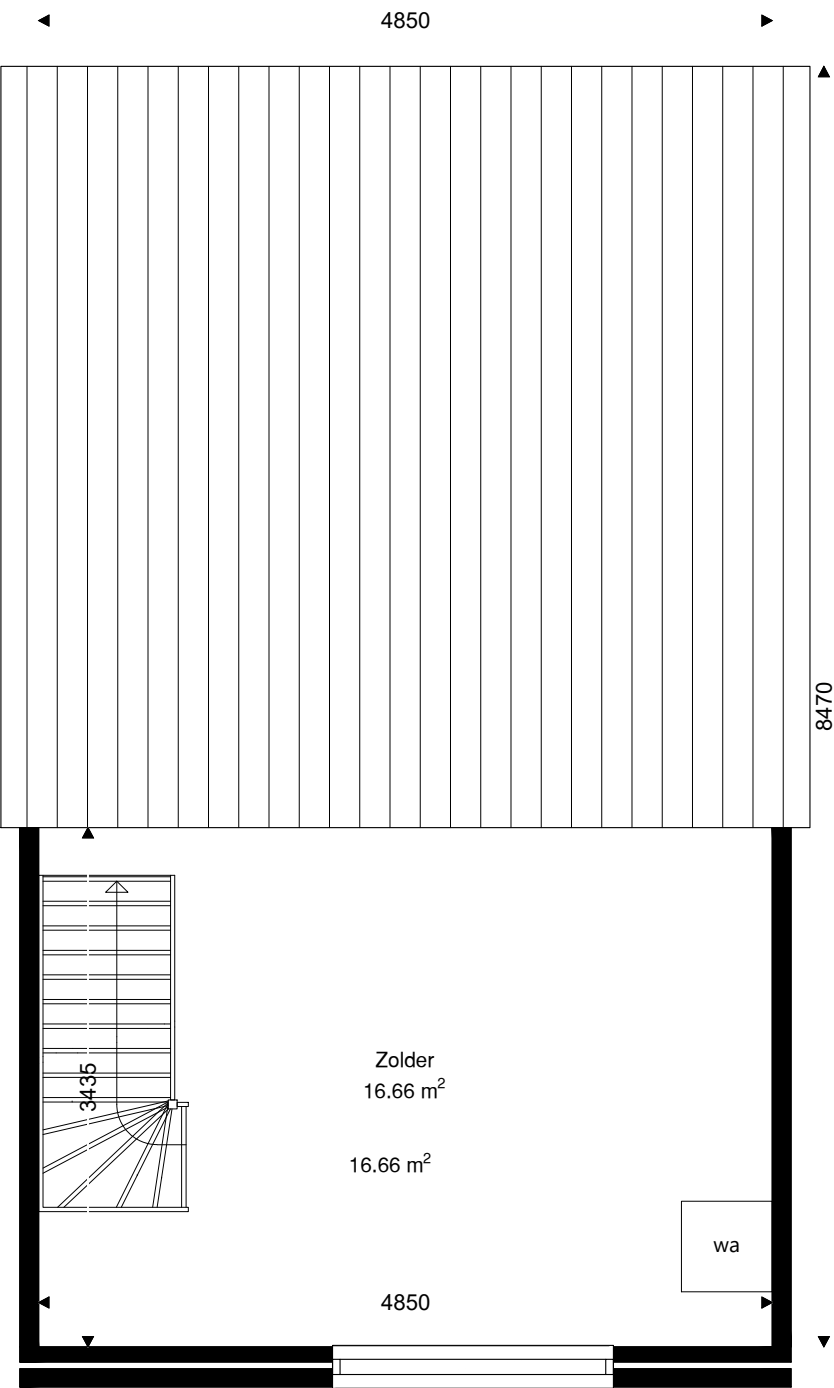

Verdieping	GO
Begane grond	51.91
1e verdieping	41.08
zolder verdieping	16.66
totaal	109.64

	Opdrachtgever	Wooncompagnie	003	
	Complex	BBLK-9603-Type B4		
	Type	B4	Formaat	A3
	Plaats	Purmerend	Verscaling	1 : 50
	Tekening	BBLK-9603-B4	Getekend	Ridoh
	Kenmerk	Zolder verdieping	Datum	5-8-2021