

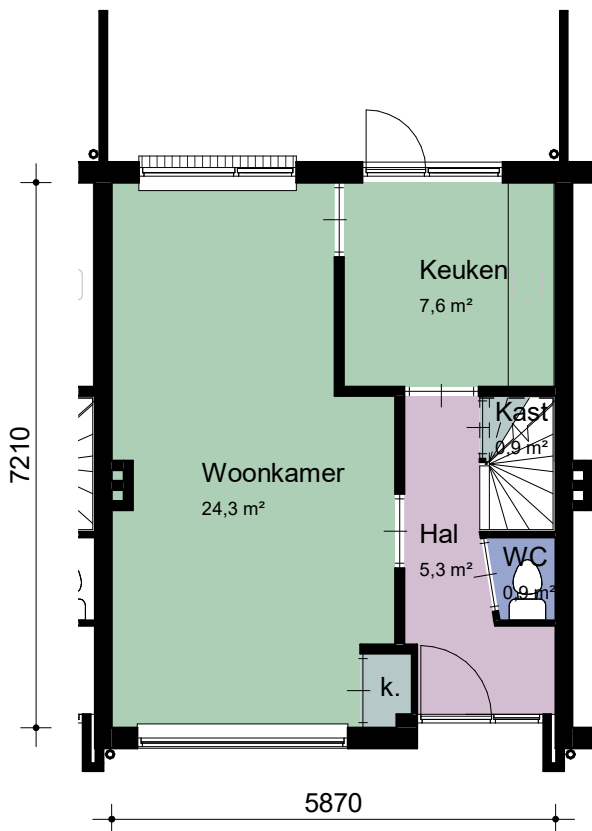



# Alle tussenwoningen Rivierenlaan 4 t/m 130

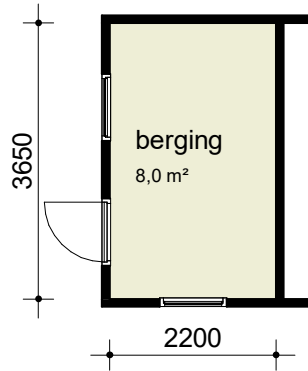

begane grond

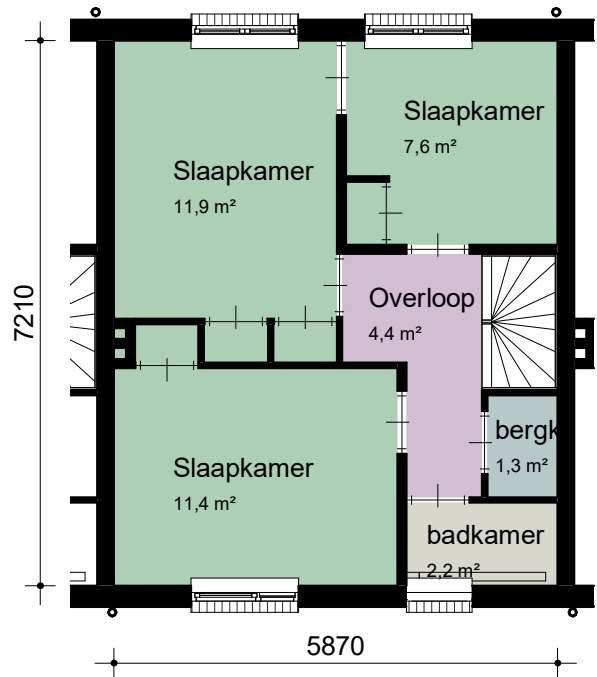

eerste verdieping

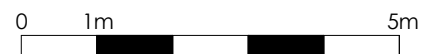

CAD-tekening, geen handmatige wijziging toegestaan

WIJZ :	DATUM:	GET:	PROJECT NUMMER: 2020P055	PROJECT: Complex 20391
1			FORMAAT: A4	OPDRACHTGEVER: Stichting Intermaris
2			SCHAAL: 1 : 100	TEKENING: Verhuurtekeningen, Type 2
3			GETEKEND: GK	
4			DATUM: 15-04-2020	
5			BLAD NUMMER: VE2-2003	
6			FASE: NEN2580	
7			STATUS: DEFINITIEF	



**Bouwkundige Begeleidings Adviesgroep**

Postbus 120 De Trompet 1990  
 1940 AC Beverwijk 1967 DB Heemskerk  
 E bba@bba-bv.nl T 0251-24 22 47  
 I www.bba-bv.nl F 0251-24 81 27

BOUWKUNDIGE BEGELEIDINGS ADVIESGROEP