


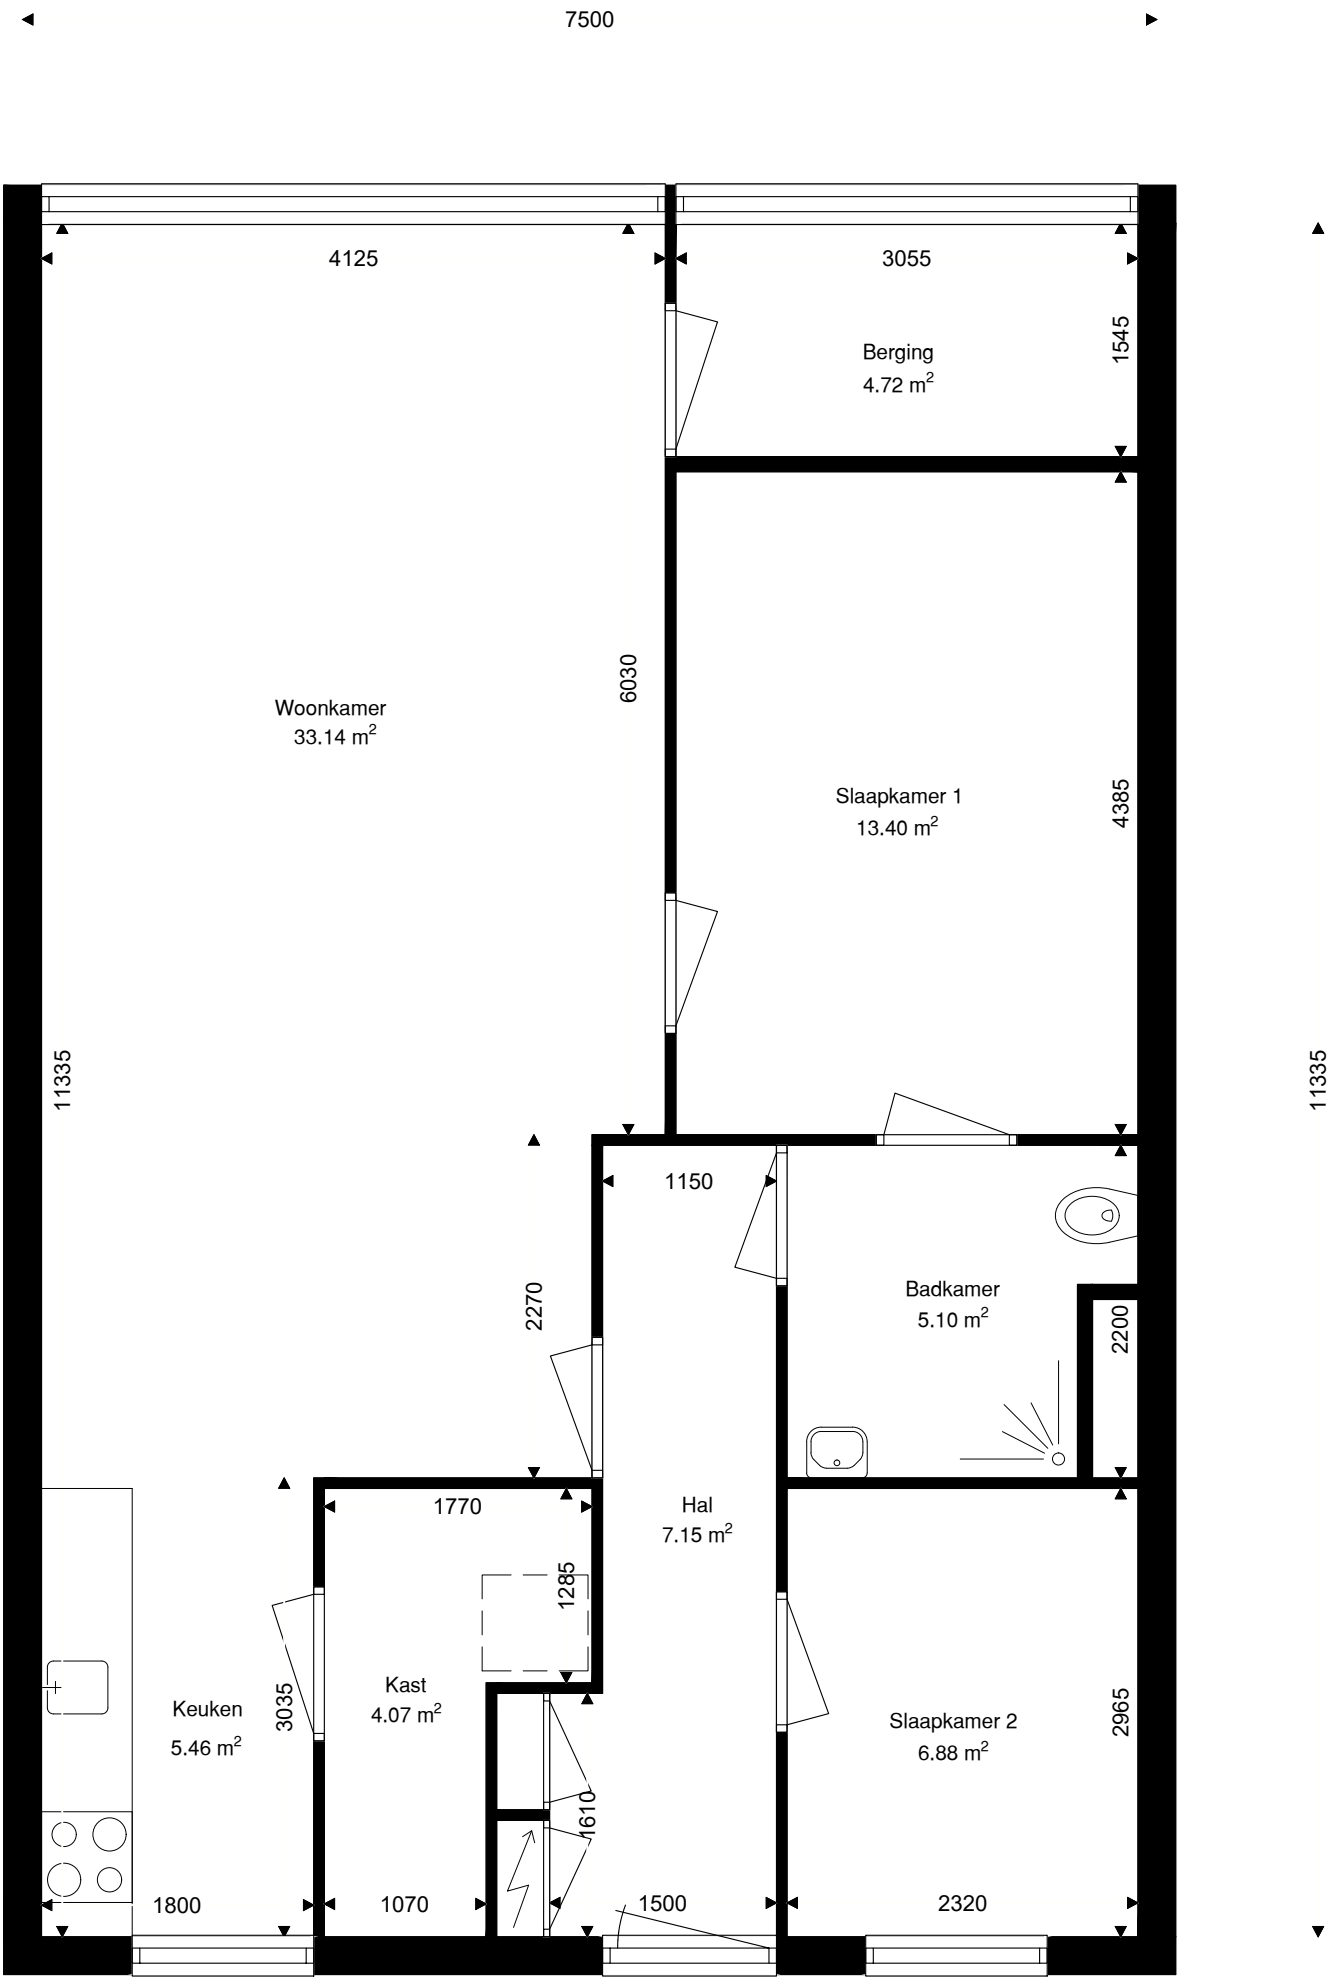

Verdieping	GO
Verdieping	82.18
totaal	82.18

Berging	4.72
---------	------

	Opdrachtgever	Wooncompagnie	001	
	Complex	BBLK-8818		
	Type	A	Formaat	A3
	Plaats	Purmerend	Verscaling	1 : 50
	Tekening	BBLK-8818-A	Getekend	Ridoh
	Kenmerk	Verdieping	Datum	25-04-2022