
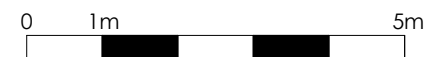
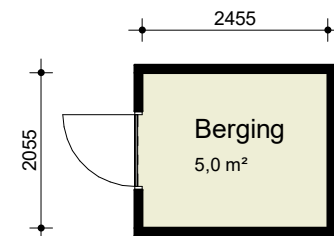
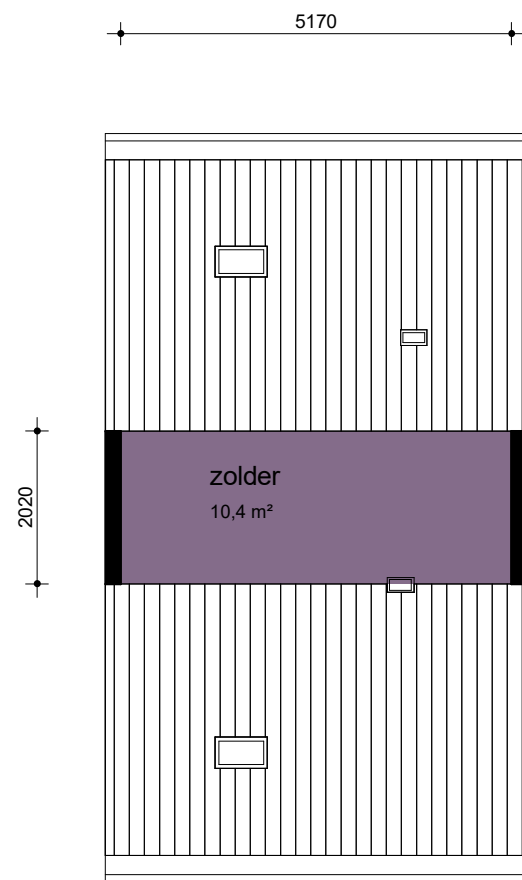
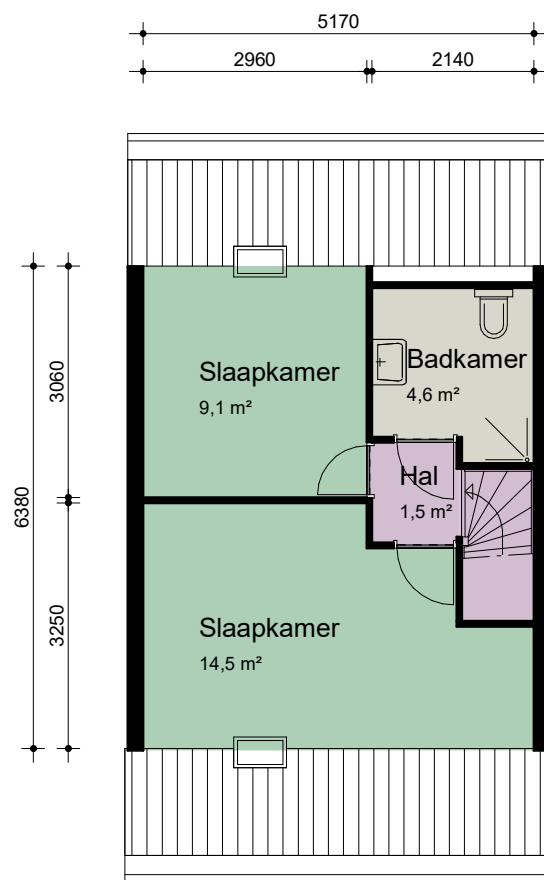


Type 3: Middenakker 4, 5, 8, 9, 12, 20, 24, 25, 28, 29, 33, 36, 37, 40, 44, 45, 48, 49, 53, 61, 65, 66, 69, 70
Walakker 4, 12, 20, 24, 28, 84, 92, 104, 108, 112, 116, 120

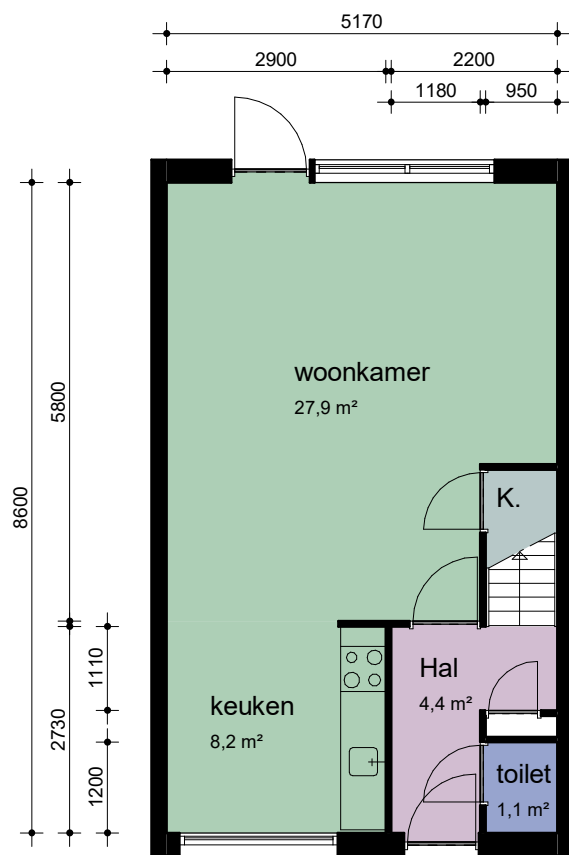

CAD-tekening, geen handmatige wijziging toegestaan

WIJZ :	DATUM:	GET:	PROJECT NUMMER: 2020P055	PROJECT: Complex 20091
1			FORMAAT: A3	OPDRACHTGEVER: Stichting Intermaris
2			SCHAAL: 1 : 100	TEKENING: Verhuurtekeningen - Type 3
3			GETEKEND: E. D.	BBA BOUWKUNDIGE BEGELEIDINGS ADVIESGROEP Postbus 120 1940 AC Beverwijk E bba@bba-bv.nl I www.bba-bv.nl De Trompet 1990 1967 DB Heemskerk T 0251-24 22 47 F 0251-24 81 27
4			DATUM: 01-11-2021	
5			BLAD NUMMER: VE0-2003	
6			FASE: NEN2580	
7			STATUS: DEFINITIEF	

Alle maten in het werk te controleren