



Type 8: Gaffelstraat 15, 25, 41, Drietandstraat 4, 6, 8, 28, 30, 32, 36, 38, 52,
Riekstraat 5, 7 en 25

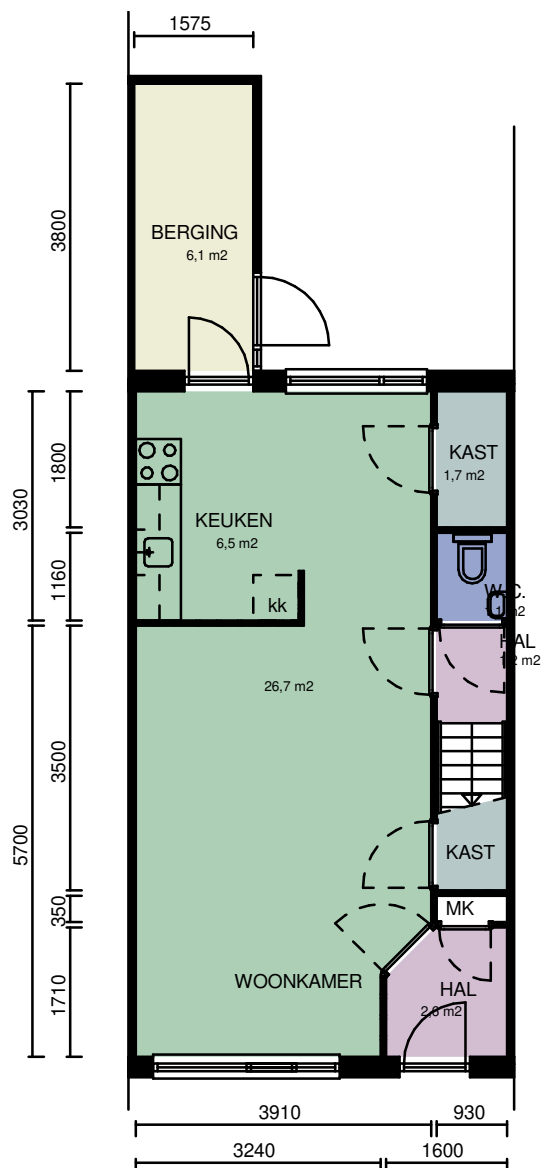

BEGANE GROND

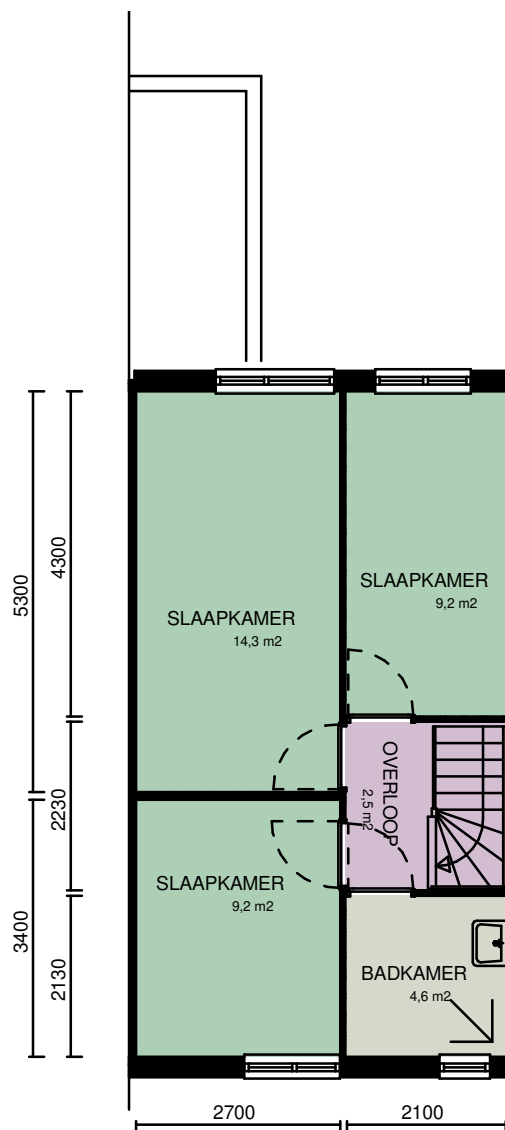

1E VERDIEPING



CAD-tekening, geen handmatige wijziging toegestaan

WIJZ :	DATUM:	GET:	PROJECT NUMMER: 2020P055	PROJECT: Complex 20051
1			FORMAAT: A4	OPDRACHTGEVER: Stichting Intermaris
2			SCHAAL: 1 : 100	TEKENING: Verhuurtekeningen - Type 8
3			GETEKEND: V. D.	
4			DATUM: 27-06-2021	
5			BLAD NUMMER: VE0-2008	
6			FASE: NEN2580	
7			STATUS: DEFINITIEF	



Bouwkundige Begeleidings Adviesgroep
Postbus 120
1940 AC Beverwijk
E bba@bba-bv.nl
I www.bba-bv.nl
De Trompet 1990
1967 DB Heemskerk
T 0251-24 22 47
F 0251-24 81 27

BOUWKUNDIGE BEGELEIDINGS ADVIESGROEP