



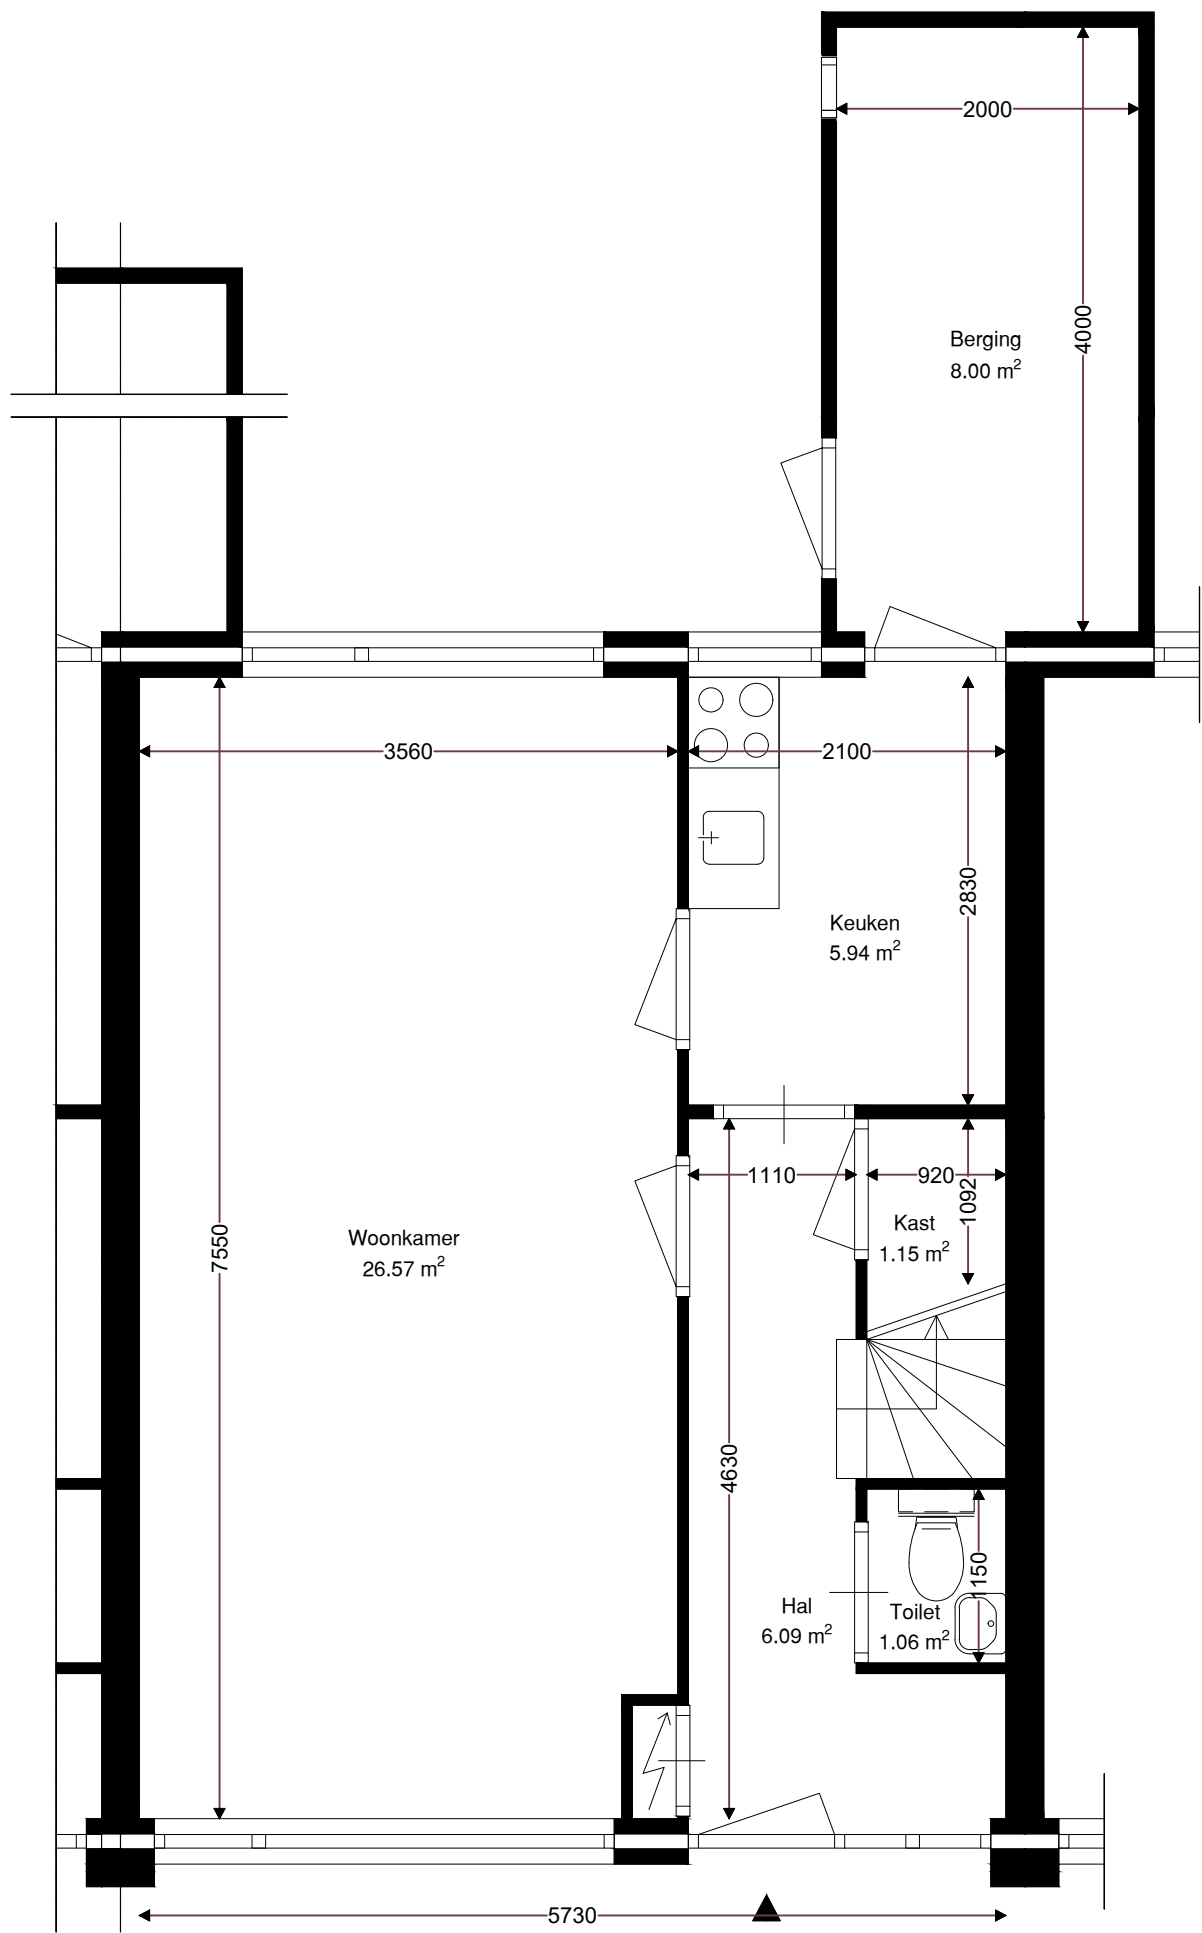


Verdieping	GO
Begane grond	51.60
1e verdieping	43.26
zolder verdieping	26.07
totaal	120.93

woonCompagnie	Opdrachtgever	Wooncompagnie	001	
	Complex	BBLK-1612		
	Type	A tussen	Formaat	A3
	Plaats	Middenbeemster	Verscaling	1 : 50
	Tekening	BBLK-1612-A tussen	Getekend	Ridoh
	Kenmerk	Begane grond	Datum	24-01-22

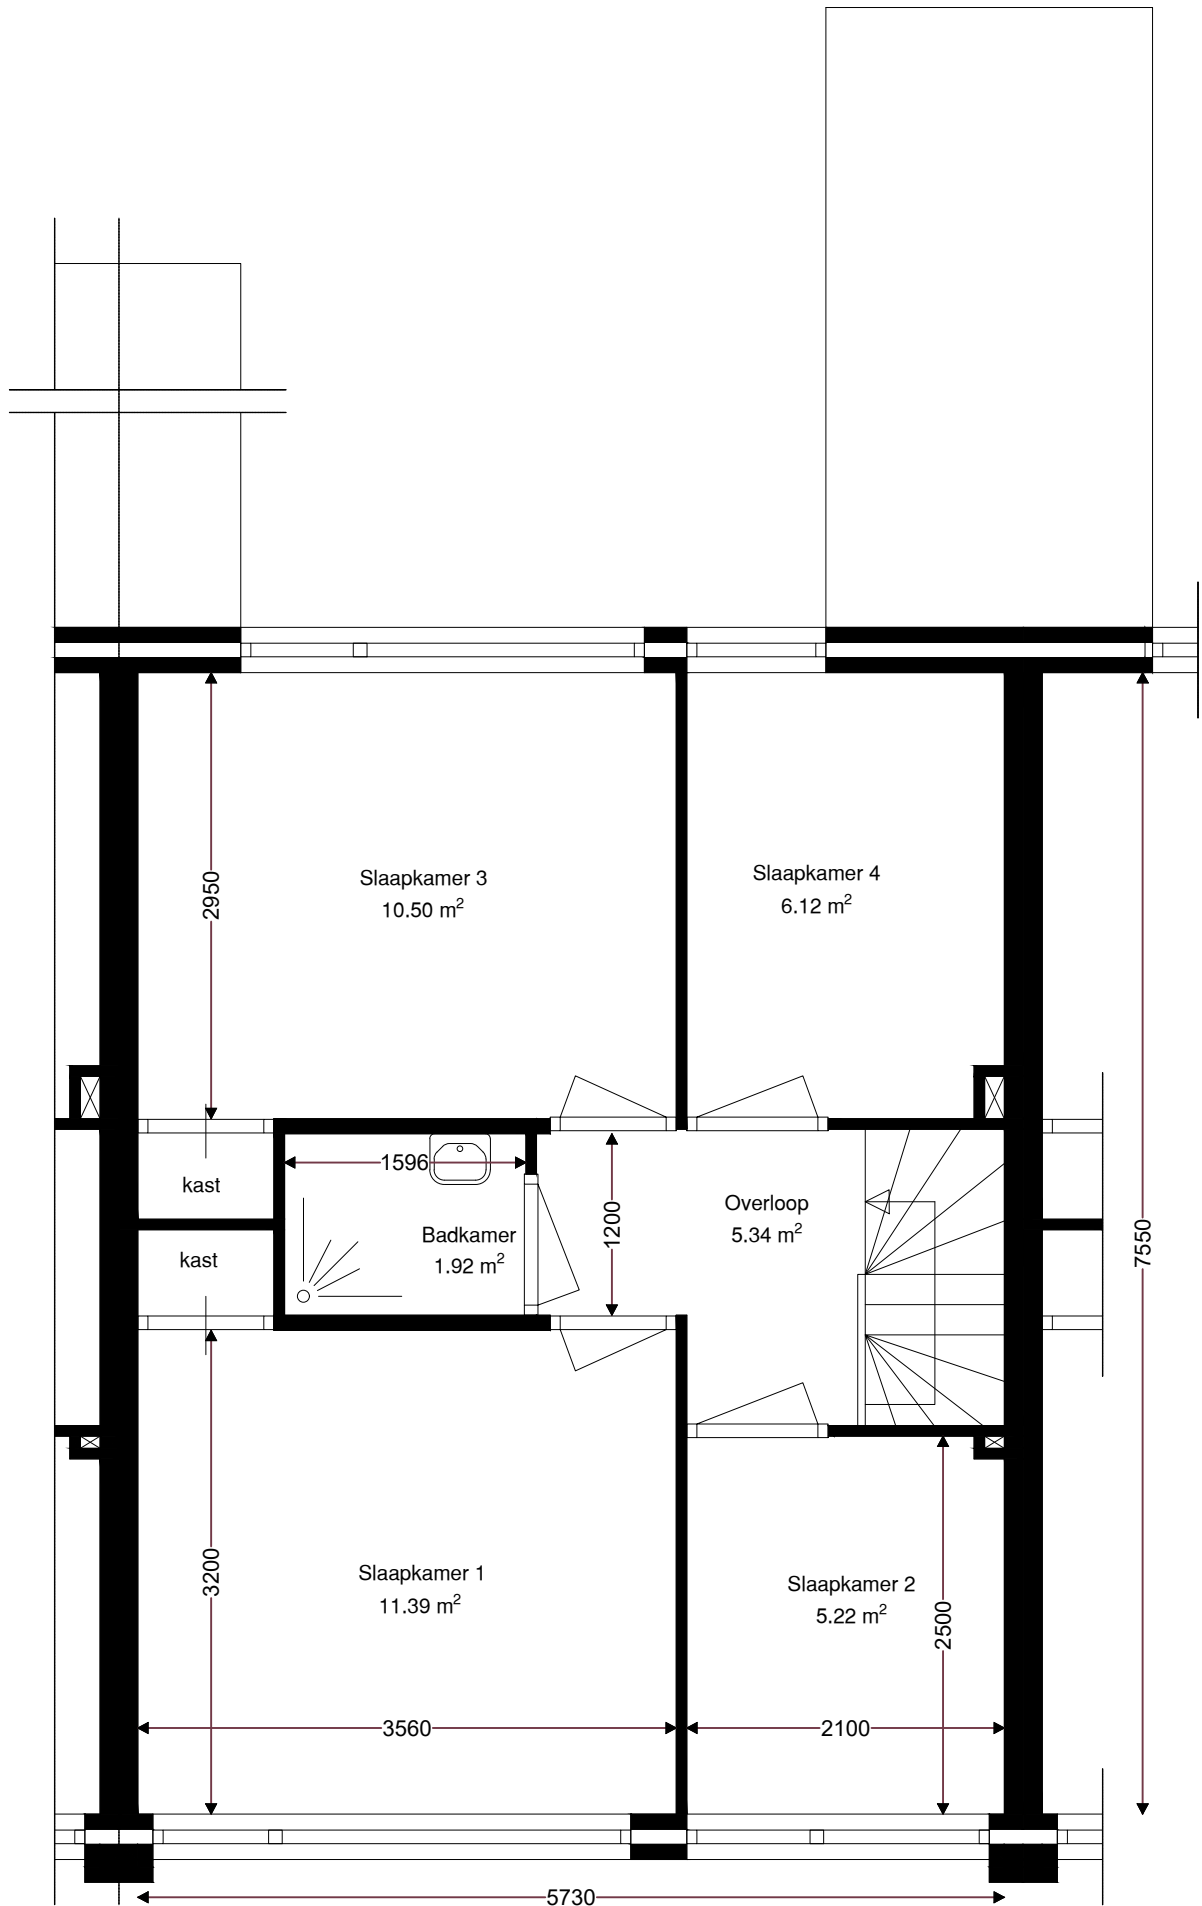

Verdieping	GO
Begane grond	51.60
1e verdieping	43.26
zolder verdieping	26.07
totaal	120.93

	Opdrachtgever	Wooncompagnie	002	
	Complex	BBLK-1612		
	Type	A tussen	Formaat	A3
	Plaats	Middenbeemster	Verscaling	1 : 50
	Tekening	BBLK-1612-A tussen	Getekend	Ridoh
	Kenmerk	1e verdieping	Datum	24-01-22

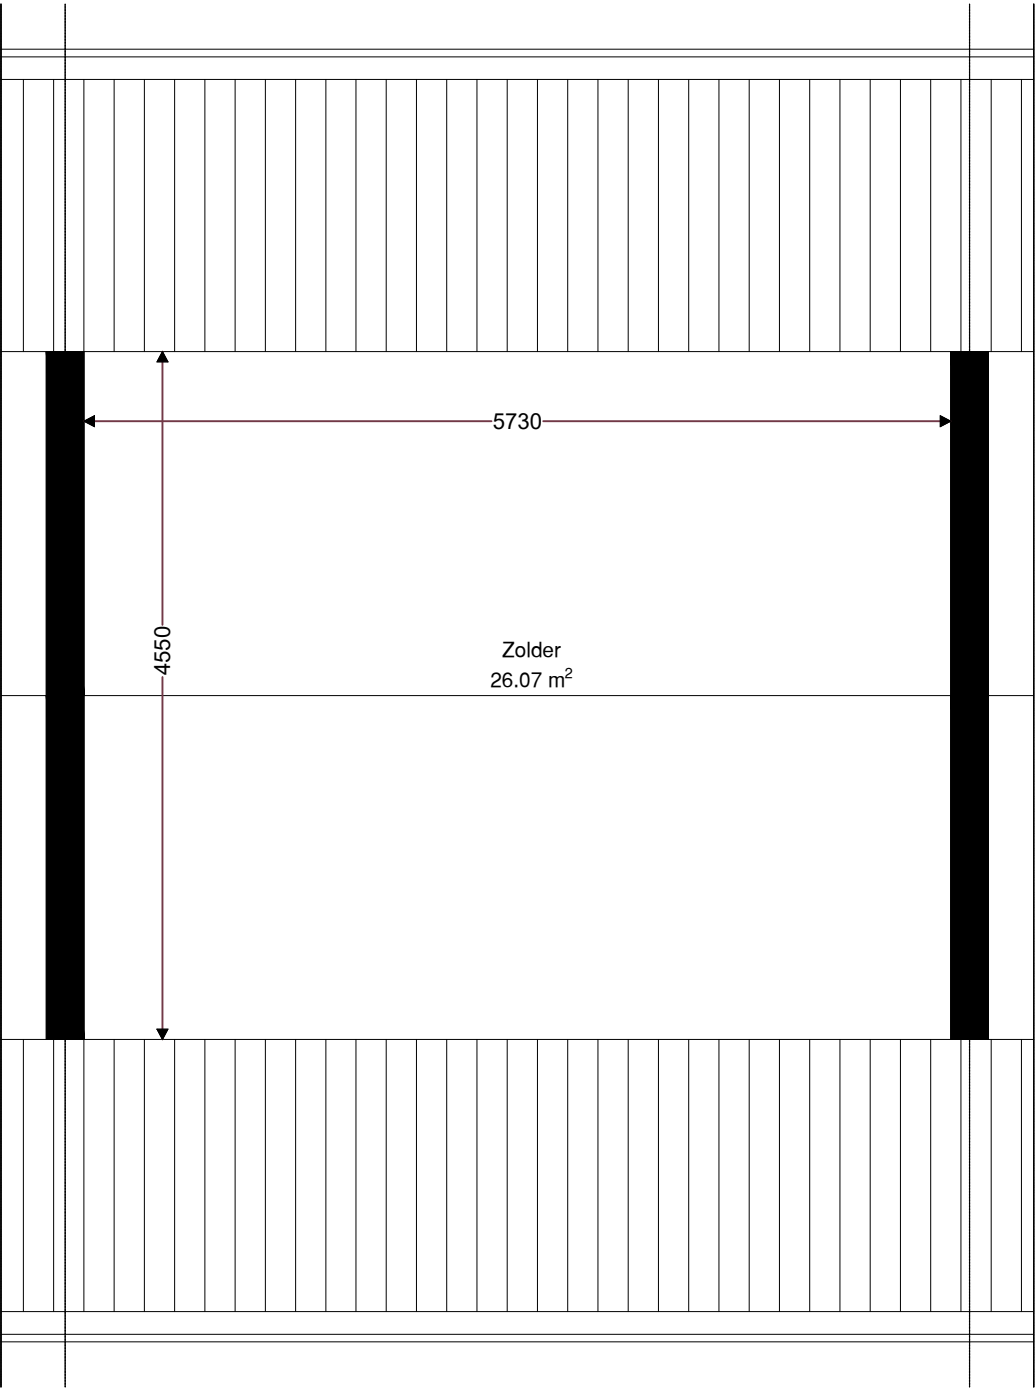

Verdieping	GO
Begane grond	51.60
1e verdieping	43.26
zolder verdieping	26.07
totaal	120.93

	Opdrachtgever	Wooncompagnie	003	
	Complex	BBLK-1612		
	Type	A tussen	Formaat	A3
	Plaats	Middenbeemster	Verscaling	1 : 50
	Tekening	BBLK-1612-A tussen	Getekend	Ridoh
	Kenmerk	Zolder verdieping	Datum	24-01-22