Type 2: Hooft Hasselaarstraat 6, 18, 30, 42, 48, 60, 72, 84, 90, 102, 114, 126, 132, 144, 156, 168

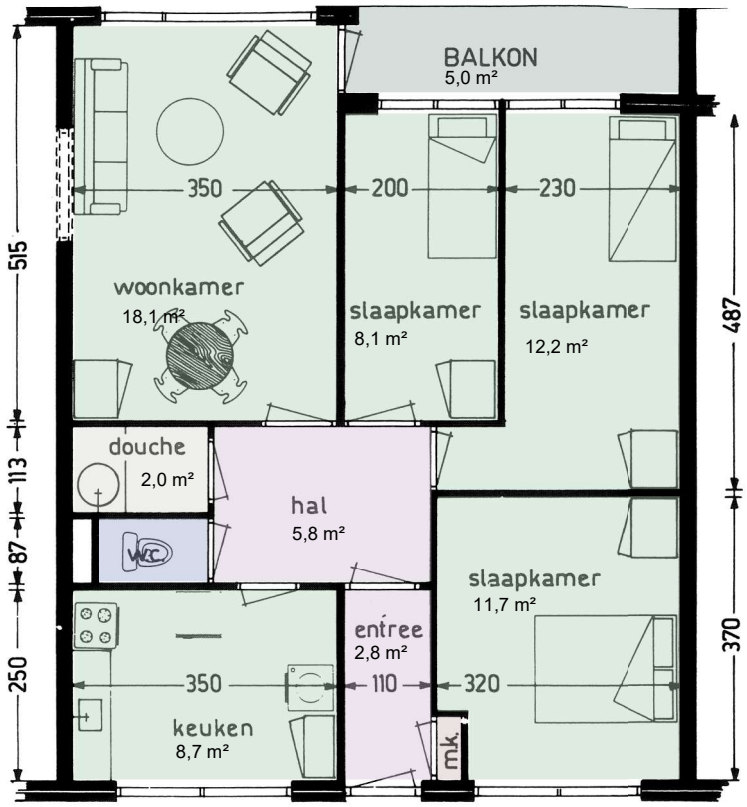

0 1m 5m

CAD-tekening, geen handmatige wijziging toegestaan

WIJZ :	DATUM:	GET:
1		
2		
3		
4		
5		
6		
7		

PROJECT NUMMER: 2020P055
FORMAAT: A4
SCHAAL: 1 : 100
GETEKEND: SW
DATUM: 10-06-2022
BLAD NUMMER: VE0-2002
FASE: NEN2580
STATUS: DEFINITIEF

PROJECT: Complex 20161-62-63-64
OPDRACHTGEVER: Stichting Intermaris
TEKENING: Verhuurtekeningen - Type 2

Bouwkundige Begeleidings Adviesgroep

Postbus 120
1940 AC Beverwijk
E bba@bba-bv.nl
I www.bba-bv.nl

De Trompet 1990
1967 DB Heemskerk
T 0251-24 22 47
F 0251-24 81 27