


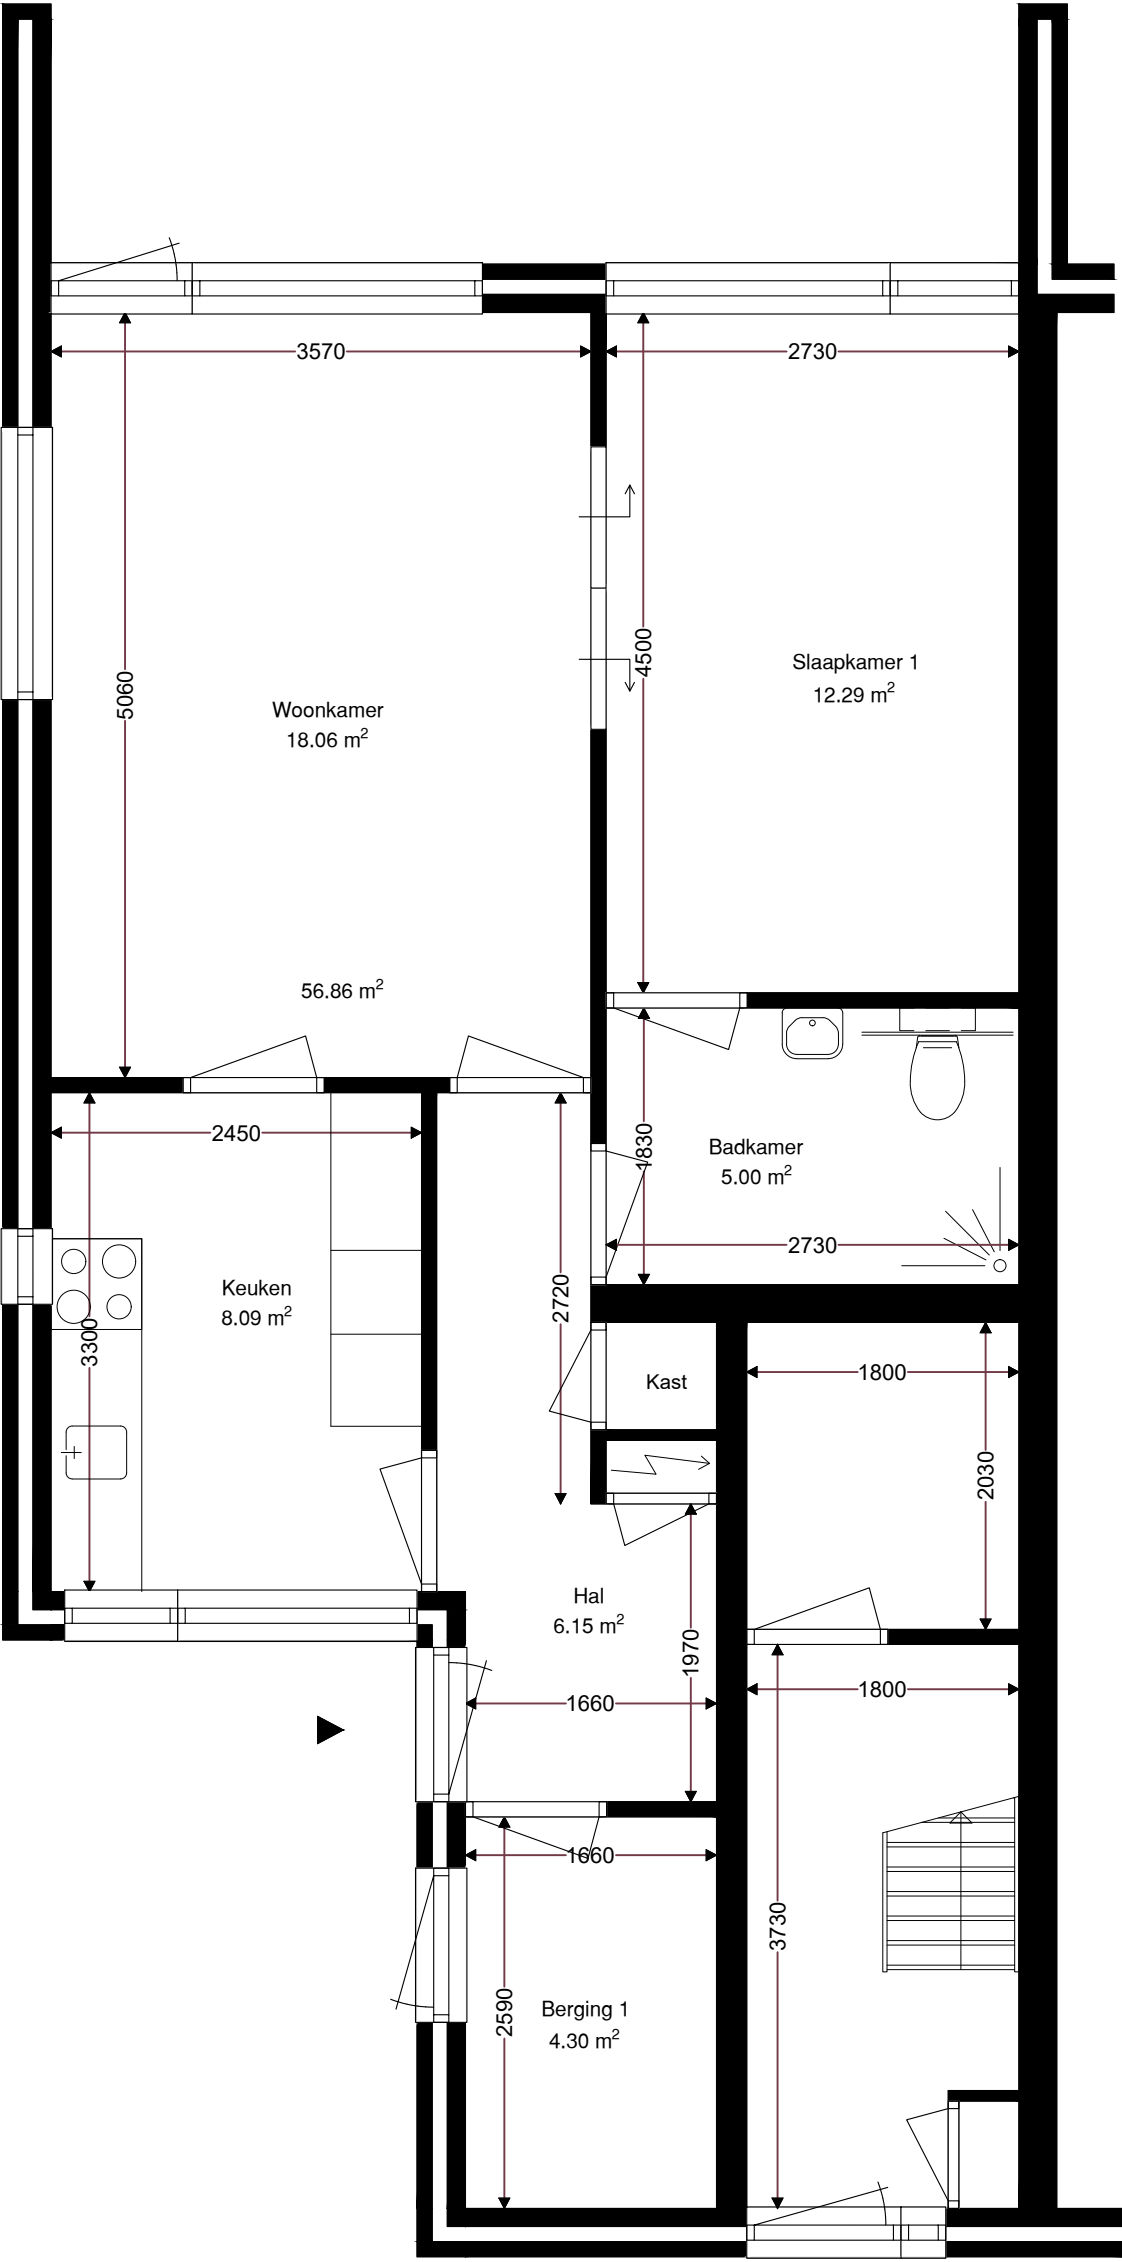

Verdieping	GO
Begane grond	56.86
totaal	56.86

	Opdrachtgever	Wooncompagnie	001	
	Complex	BBLK-10301		
	Type	A Hoek	Formaat	A3
	Plaats	Monnickendam	Verscaling	1 : 50
	Tekening	BBLK-10301-Type A hoek	Getekend	Ridoh
	Kenmerk	Begane grond	Datum	31-05-2022