


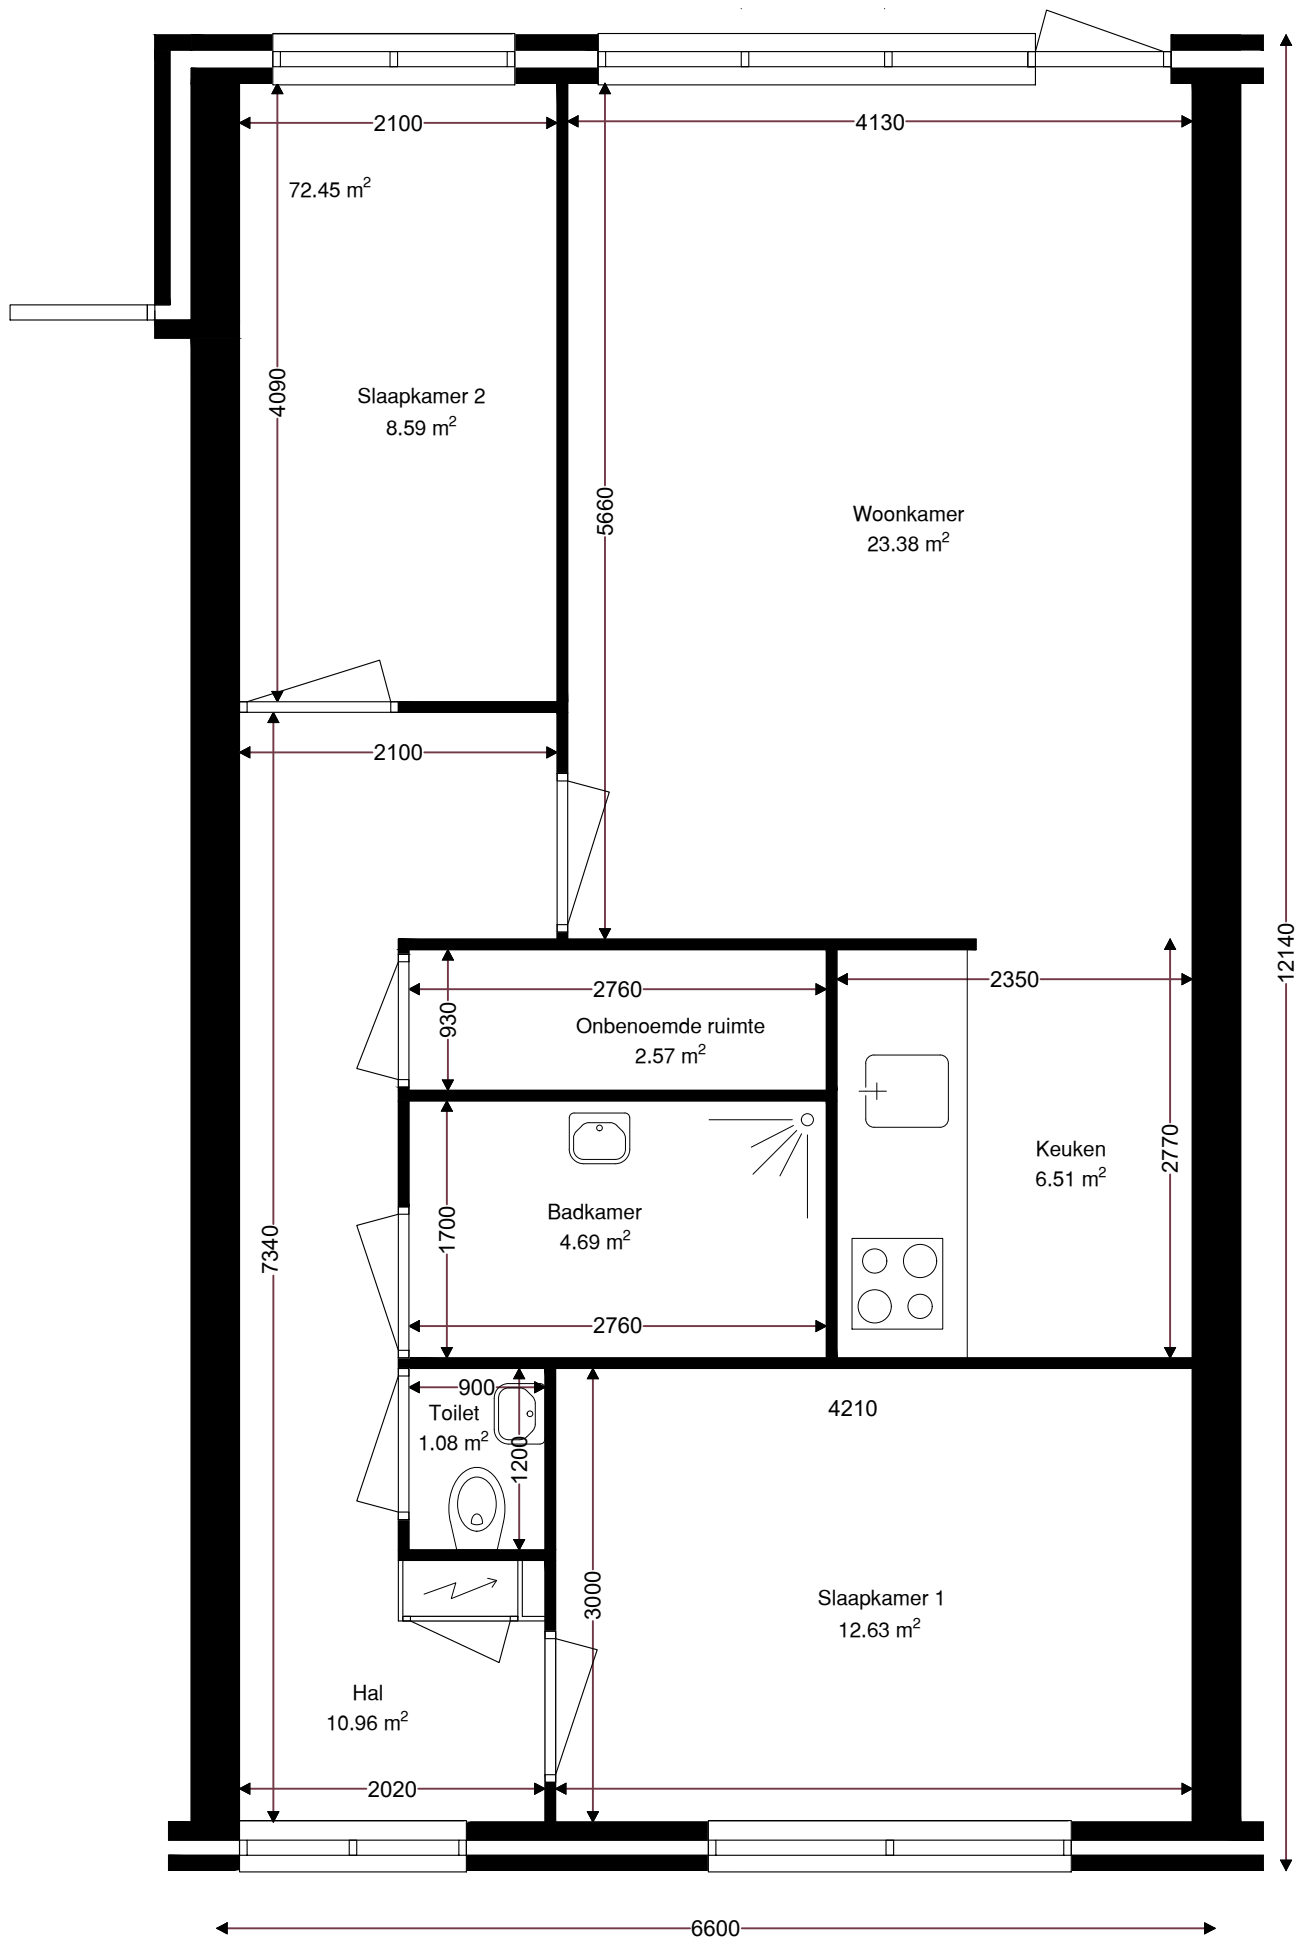

Verdieping	GO
Begane grond	72.45
totaal	72.45

	Opdrachtgever	Wooncompagnie	001	
	Complex	BBLK-117		
	Type	B	Formaat	A3
	Plaats	Edam	Verscaling	1 : 50
	Tekening	BBLK-117-Type B	Getekend	Ridoh
	Kenmerk	Verdieping	Datum	15-02-2022