
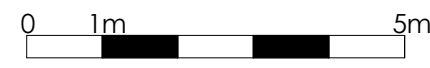


Type 1:
Bachstraat 4, 7, 11, 14, 17
Beethovenstraat 4, 7, 10, 20, 26, 32, 42, 48, 54, 68, 74, 80
Brahmsstraat 13, 19
Persijnlaan 138, 144

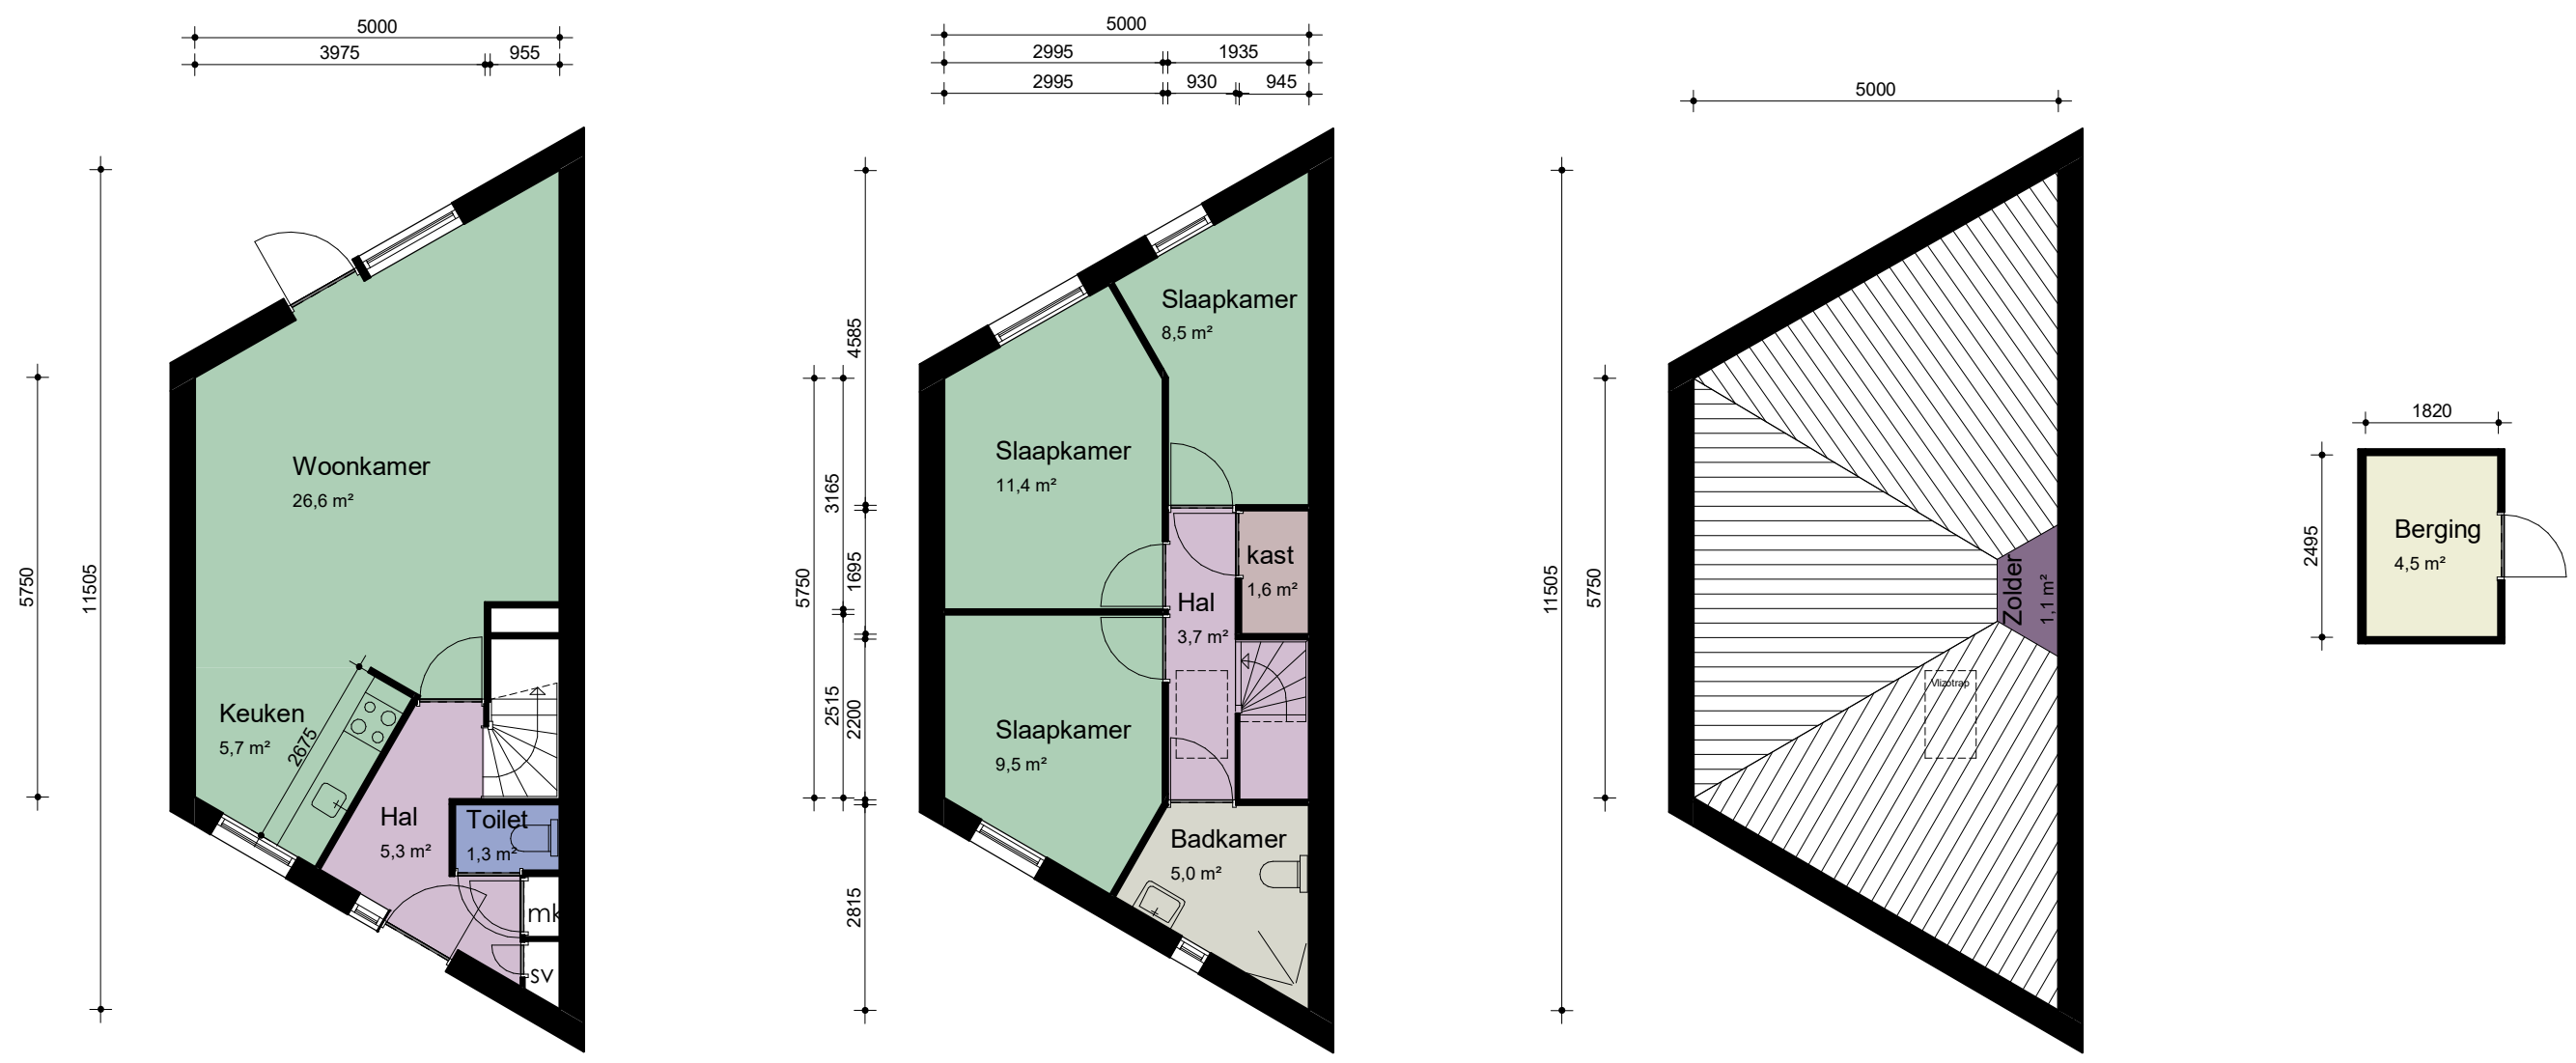

CAD-tekening, geen handmatige wijziging toegestaan

Alle maten in het werk te controleren

WIJZ :	DATUM:	GET:	PROJECT NUMMER:	2020P055
1			FORMAAT:	A3
2			SCHAAL:	1 : 100
3			GETEKEND:	E.D.
4			DATUM:	12-11-2021
5			BLAD NUMMER:	VE0-2001
6			FASE:	NEN2580
7			STATUS:	DEFINITIEF
			PROJECT:	Complex 20151
			OPDRACHTGEVER:	Stichting Intermaris
			TEKENING:	Verhuurtekeningen - Type 1
			BBA Bouwkundige Begeleidings Adviesgroep	
			Postbus 120	De Trompet 1990
			1940 AC Beverwijk	1967 DB Heemskerk
			E bba@bba-bv.nl	T 0251-24 22 47
			I www.bba-bv.nl	F 0251-24 81 27
			BOUWKUNDIGE BEGELEIDINGS ADVIESGROEP	