



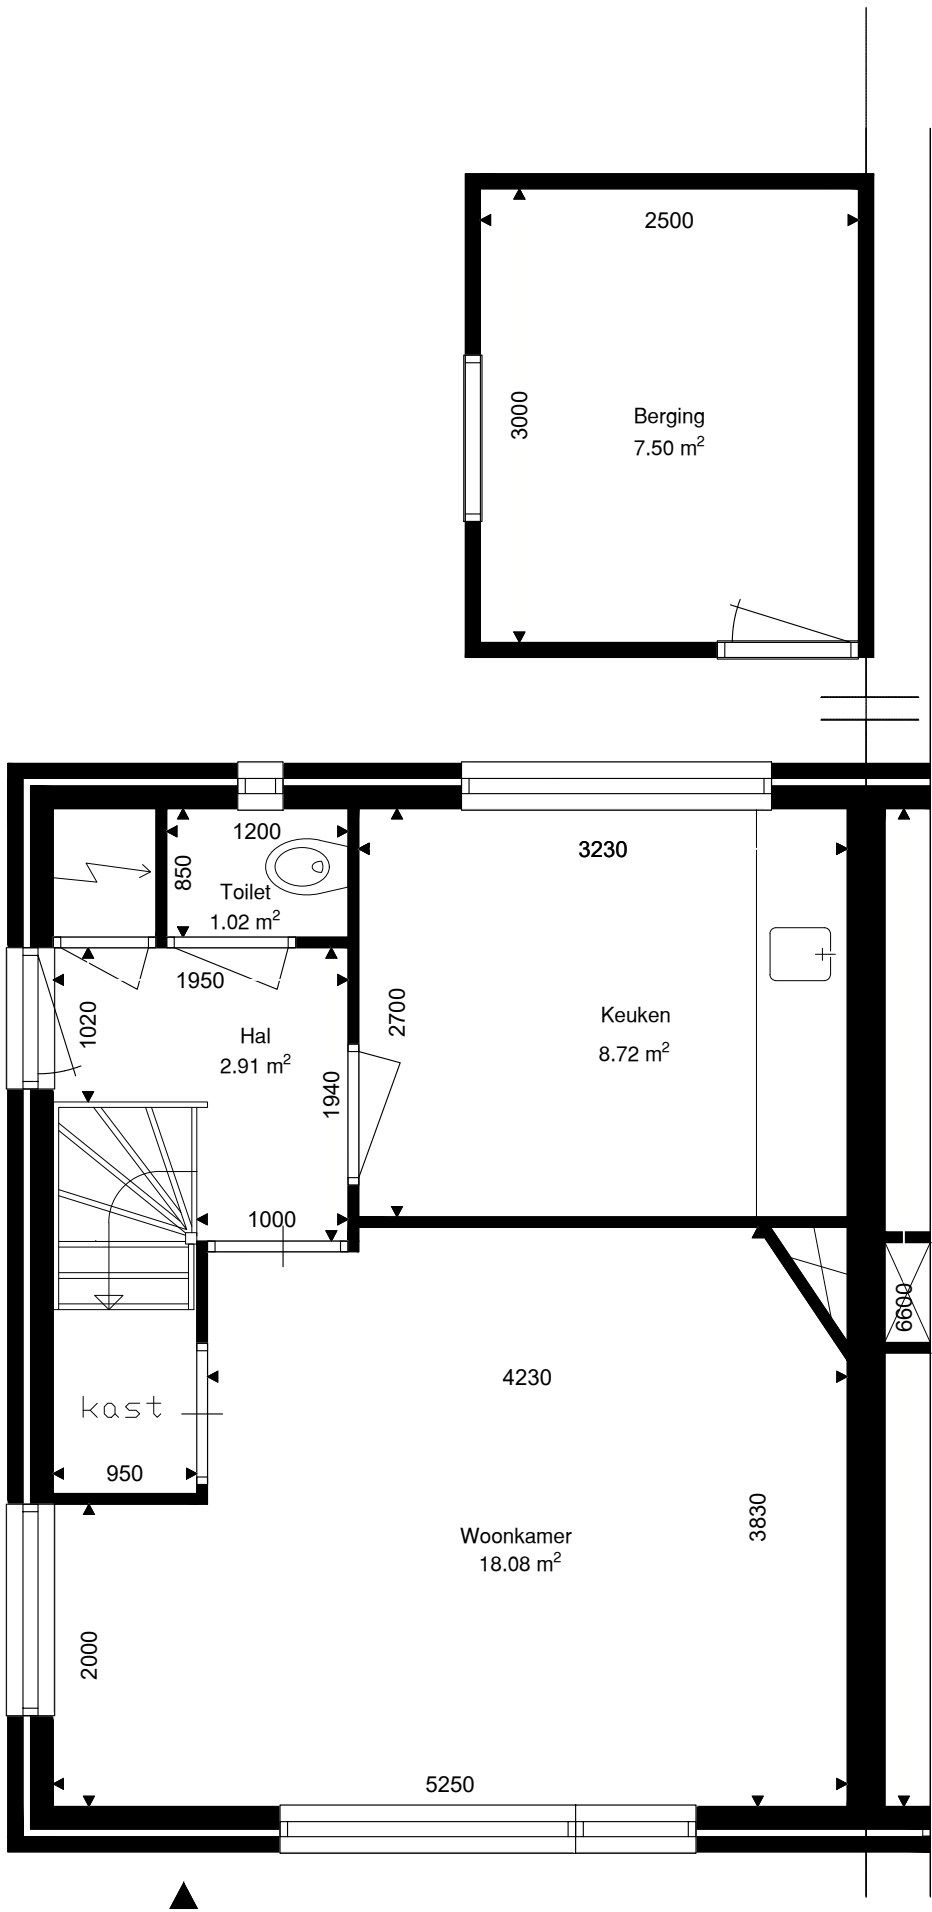


Verdieping	GO
Begane grond	34.65
1e verdieping	34.65
zolder verdieping	25.20
totaal	94.50
Berging	7.50

	Opdrachtgever	Wooncompagnie	001	
	Complex	BBLK-1602		
	Type	A hoek	Formaat	A3
	Plaats	Middenbeemster	Verschaling	1 : 50
	Tekening	BBLK-1602-Type A hoek	Getekend	Ridoh
	Kenmerk	Begane grond	Datum	03-06-2022

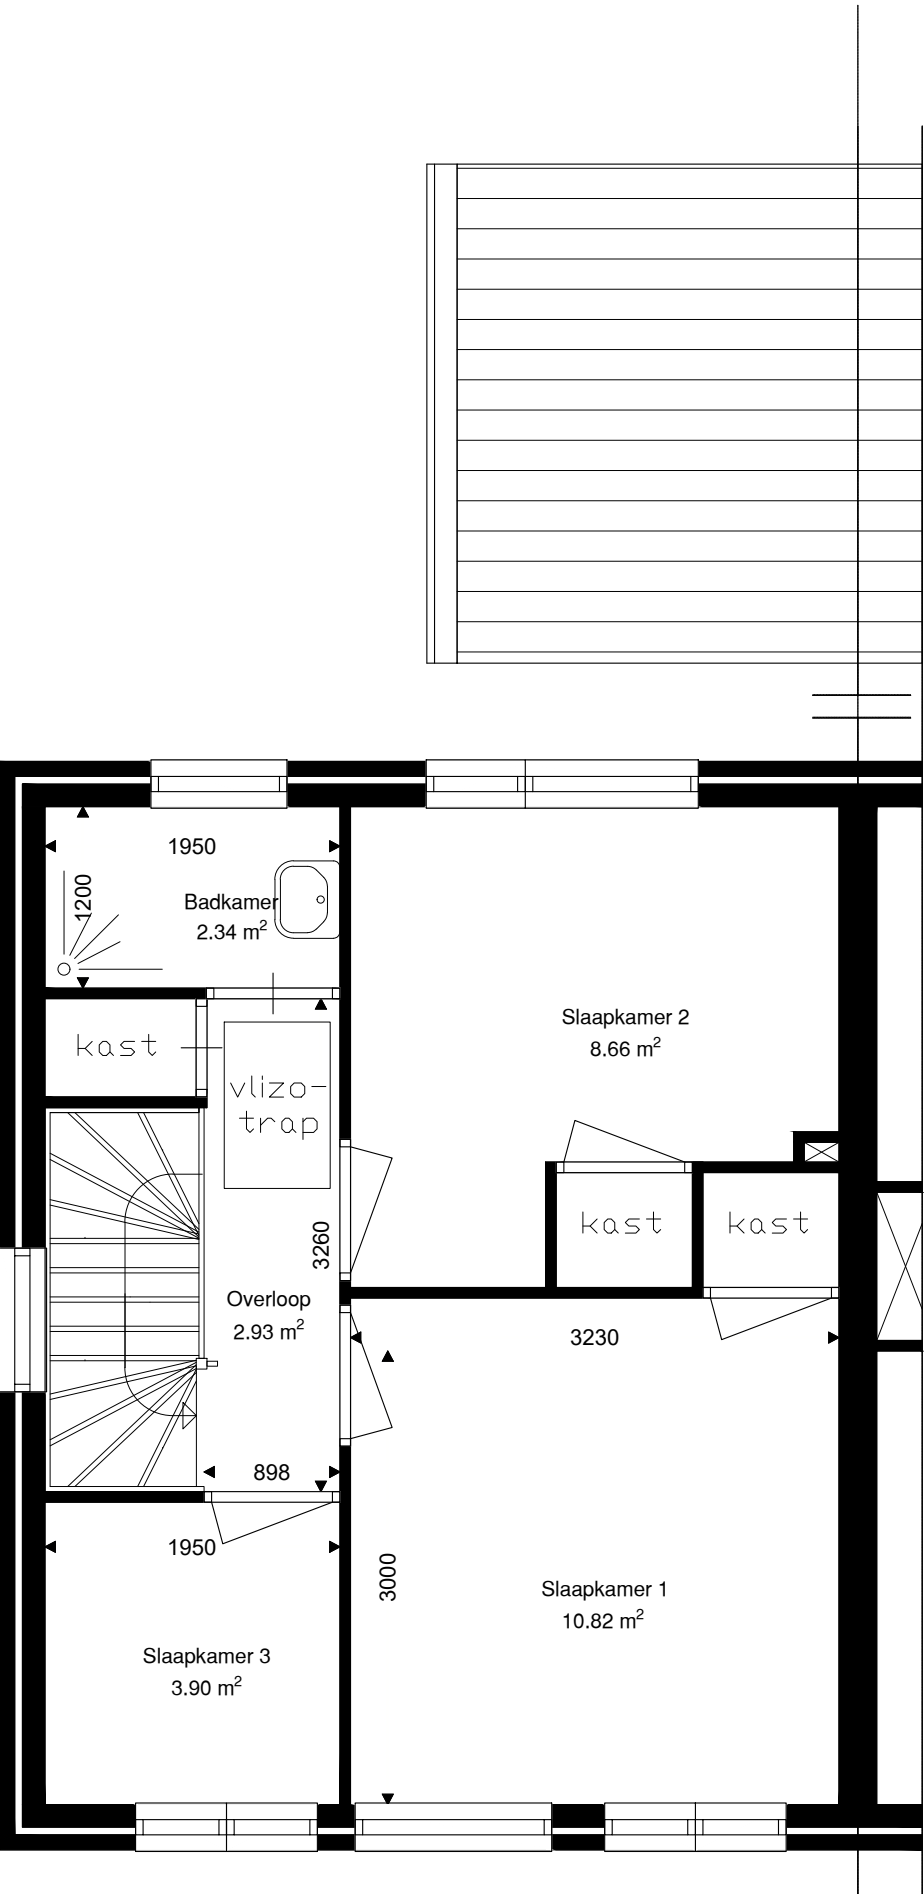

Verdieping	GO
Begane grond	34.65
1e verdieping	34.65
zolder verdieping	25.20
totaal	94.50

	Opdrachtgever	Wooncompagnie	002	
	Complex	BBLK-1602		
	Type	A hoek	Formaat	A3
	Plaats	Middenbeemster	Verscaling	1 : 50
	Tekening	BBLK-1602-Type A hoek	Getekend	Ridoh
	Kenmerk	1e verdieping	Datum	03-06-2022

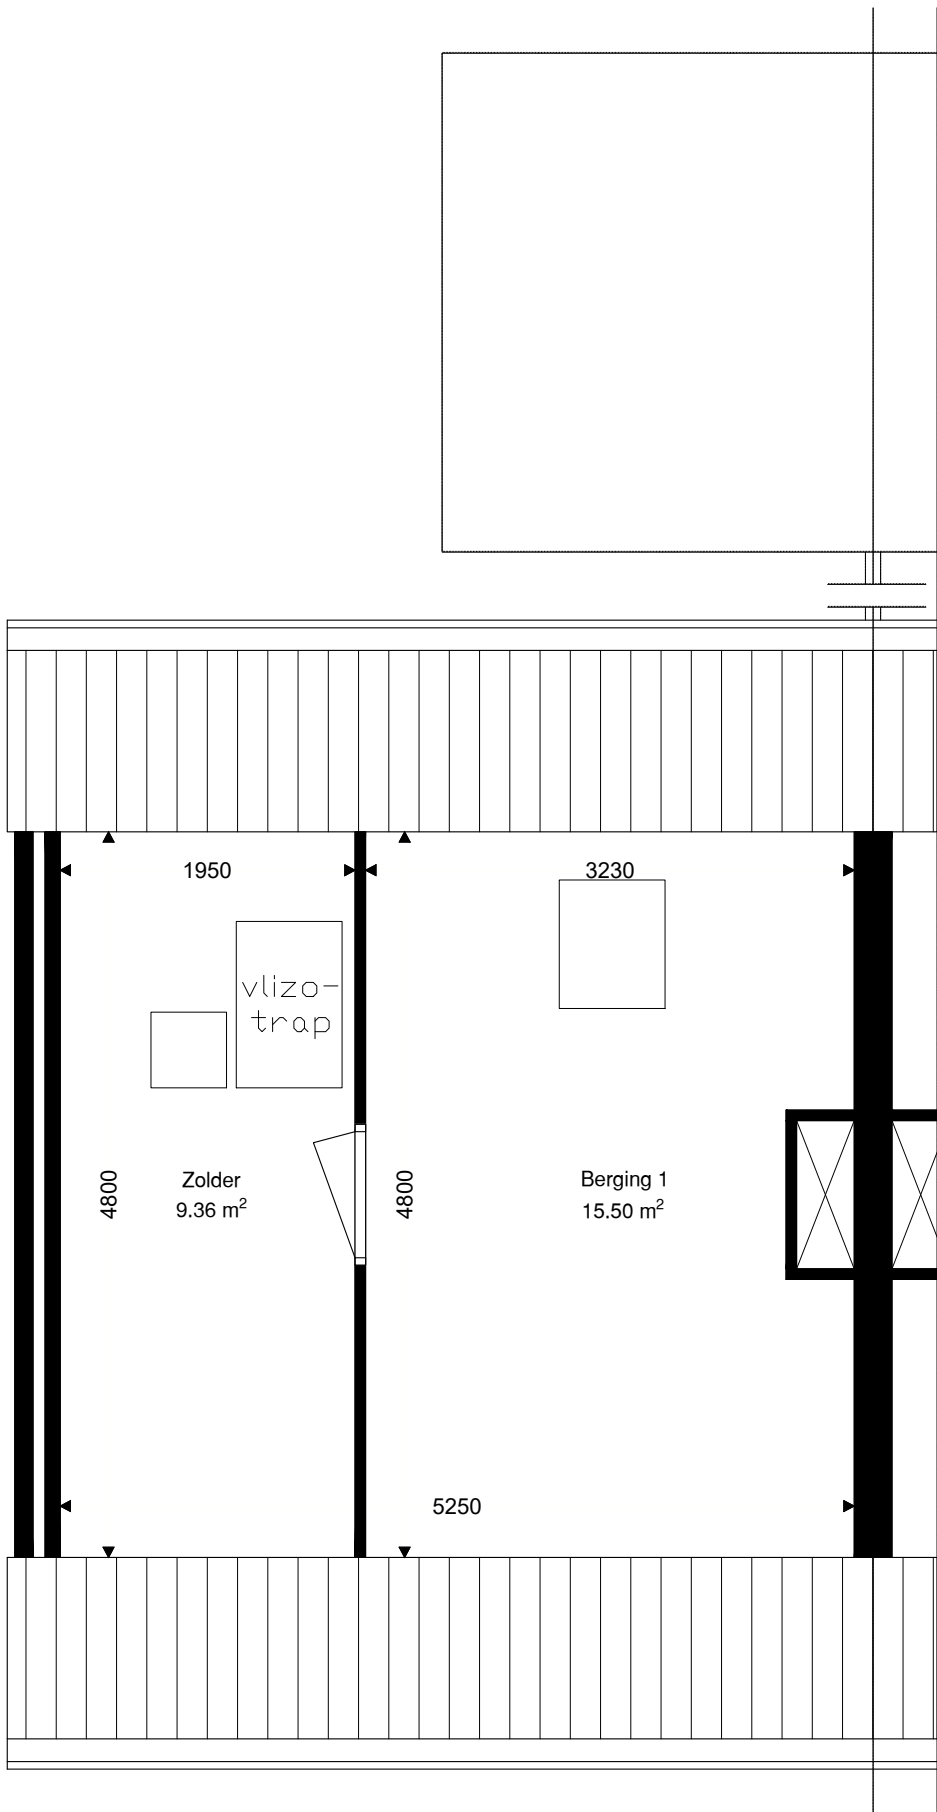

Verdieping	GO
Begane grond	34.65
1e verdieping	34.65
zolder verdieping	25.20
totaal	94.50

	Opdrachtgever	Wooncompagnie	003	
	Complex	BBLK-1602		
	Type	A hoek	Formaat	A3
	Plaats	Middenbeemster	Verscaling	1 : 50
	Tekening	BBLK-1602-Type A hoek	Getekend	Ridoh
	Kenmerk	Zolder verdieping	Datum	03-06-2022