



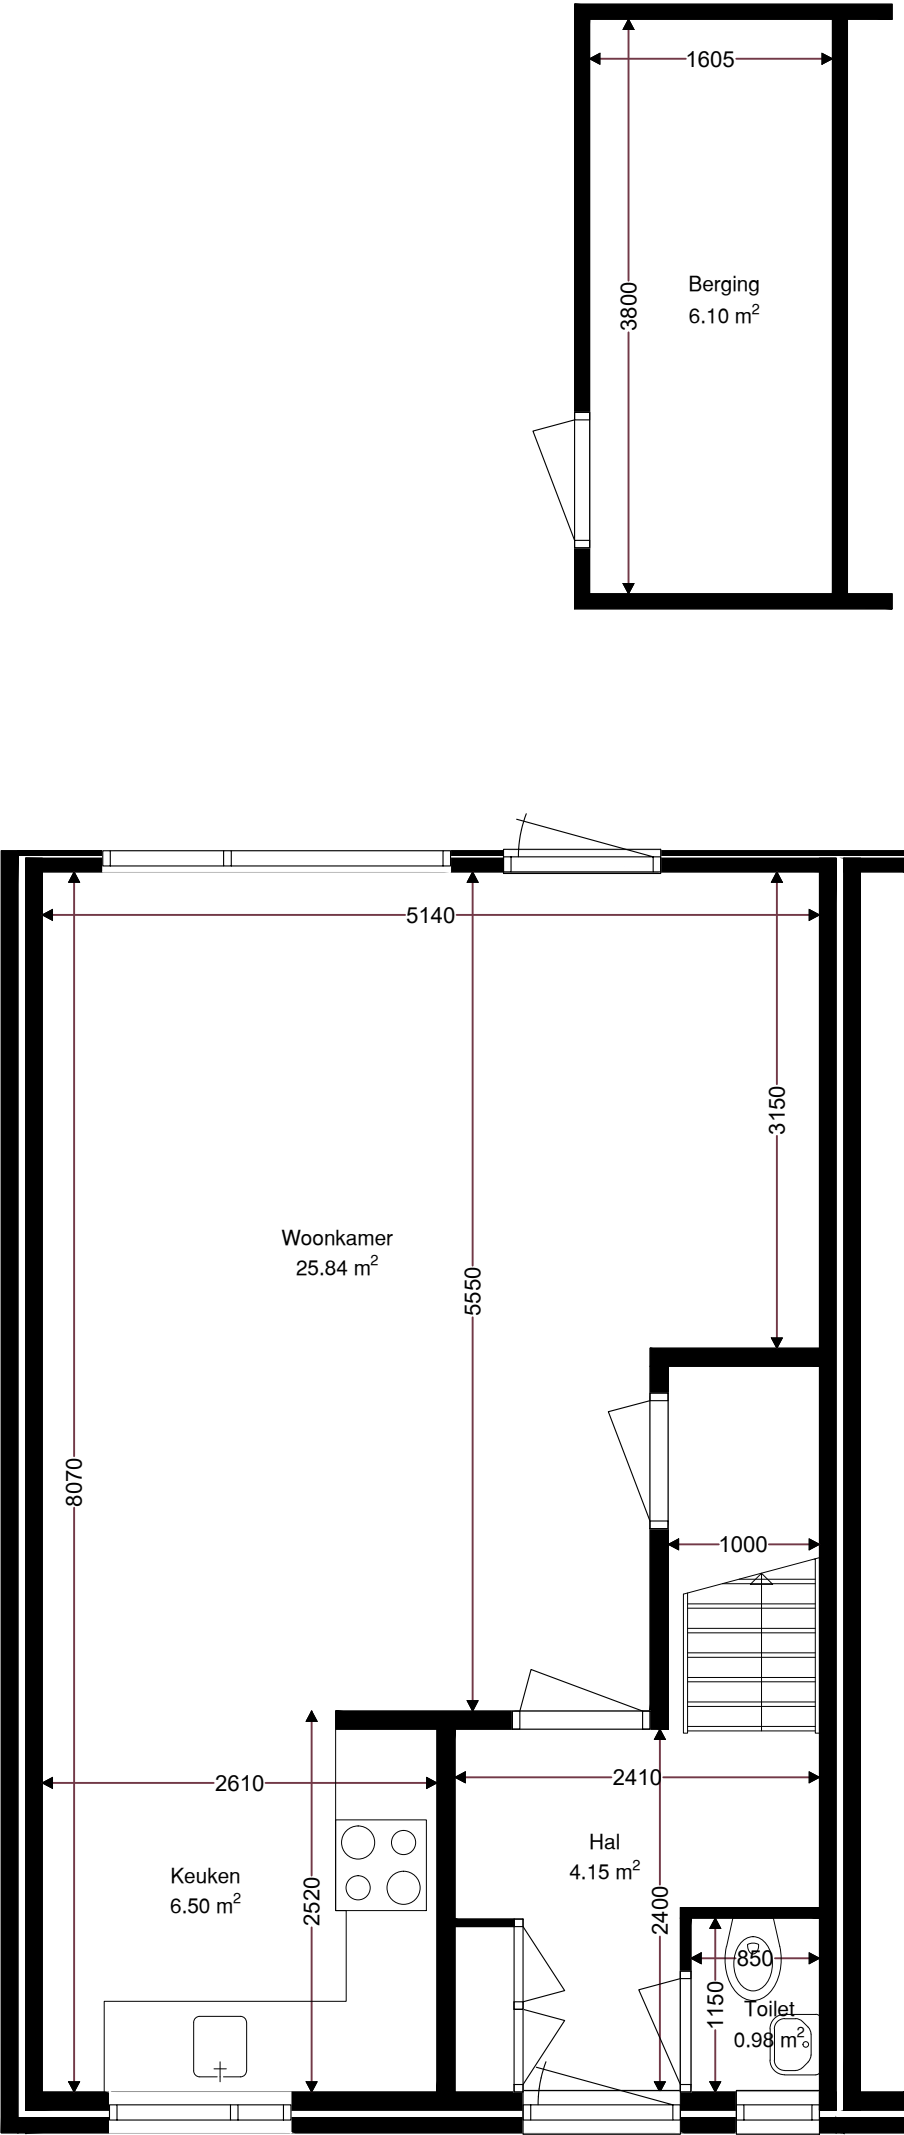


Verdieping	GO
Begane grond	41.48
1e verdieping	34.13
zolder verdieping	7.20
totaal	82.81
Berging	6.10

	Opdrachtgever	Wooncompagnie	001	
	Complex	BBLK-9415		
	Type	3K-hoek	Formaat	A3
	Plaats	Purmerend	Verscaling	1 : 50
	Tekening	BBLK-9415-Type 3K-hoek	Getekend	Ridoh
	Kenmerk	Begane grond	Datum	30-09-2021

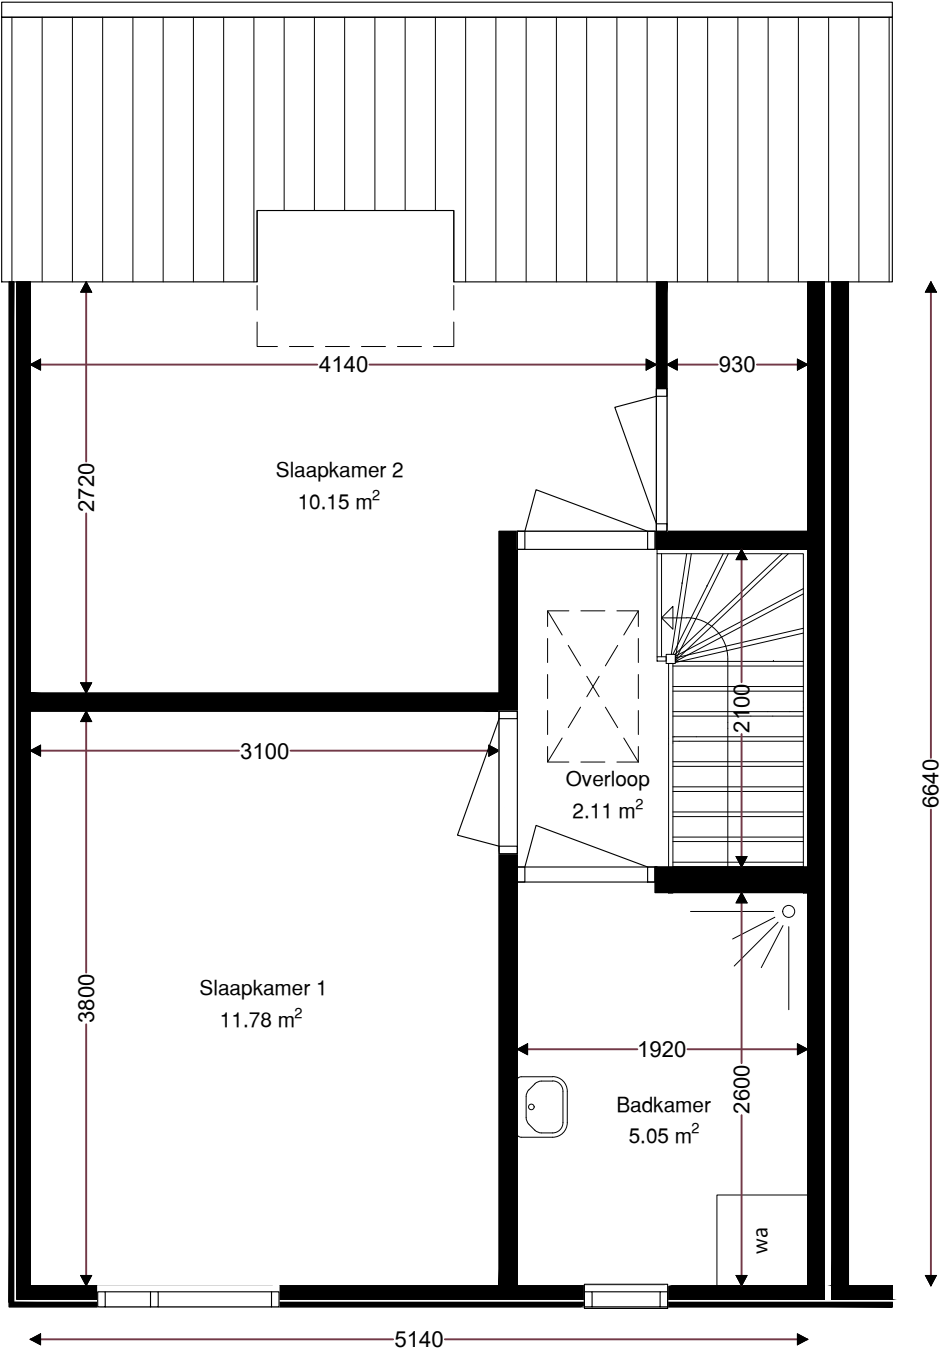

Verdieping	GO
Begane grond	41.48
1e verdieping	34.13
zolder verdieping	7.20
totaal	82.81

	Opdrachtgever	Wooncompagnie	002	
	Complex	BBLK-9415		
	Type	3K-hoek	Formaat	A3
	Plaats	Purmerend	Verscaling	1 : 50
	Tekening	BBLK-9415-Type 3K-hoek	Getekend	Ridoh
	Kenmerk	1e verdieping	Datum	30-09-2021

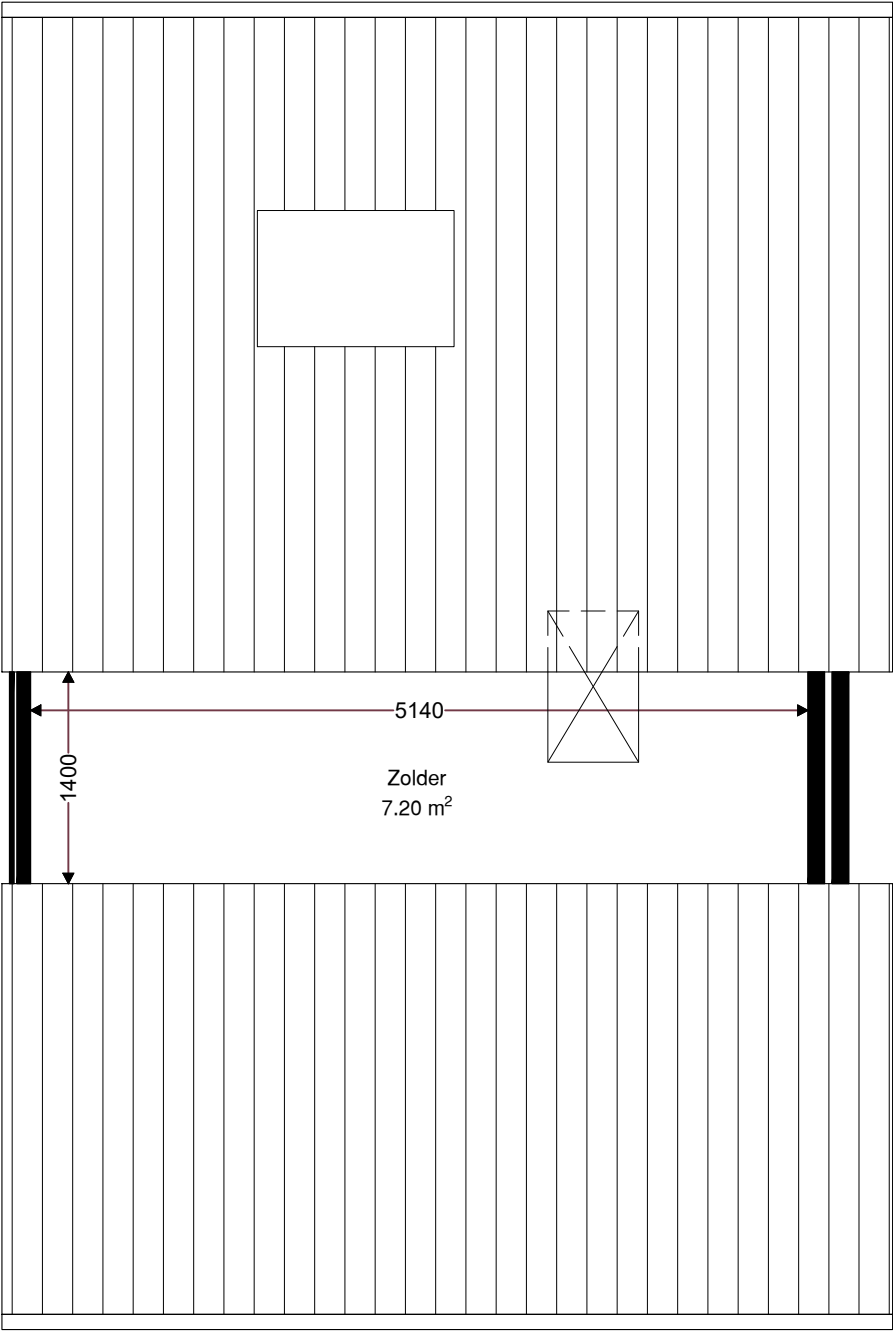

Verdieping	GO
Begane grond	41.48
1e verdieping	34.13
zolder verdieping	7.20
totaal	82.81

	Opdrachtgever	Wooncompagnie	003	
	Complex	BBLK-9415		
	Type	3K-hoek	Formaat	A3
	Plaats	Purmerend	Verscaling	1 : 50
	Tekening	BBLK-9415-Type 3K-hoek	Getekend	Ridoh
	Kenmerk	Zolder verdieping	Datum	30-09-2021