
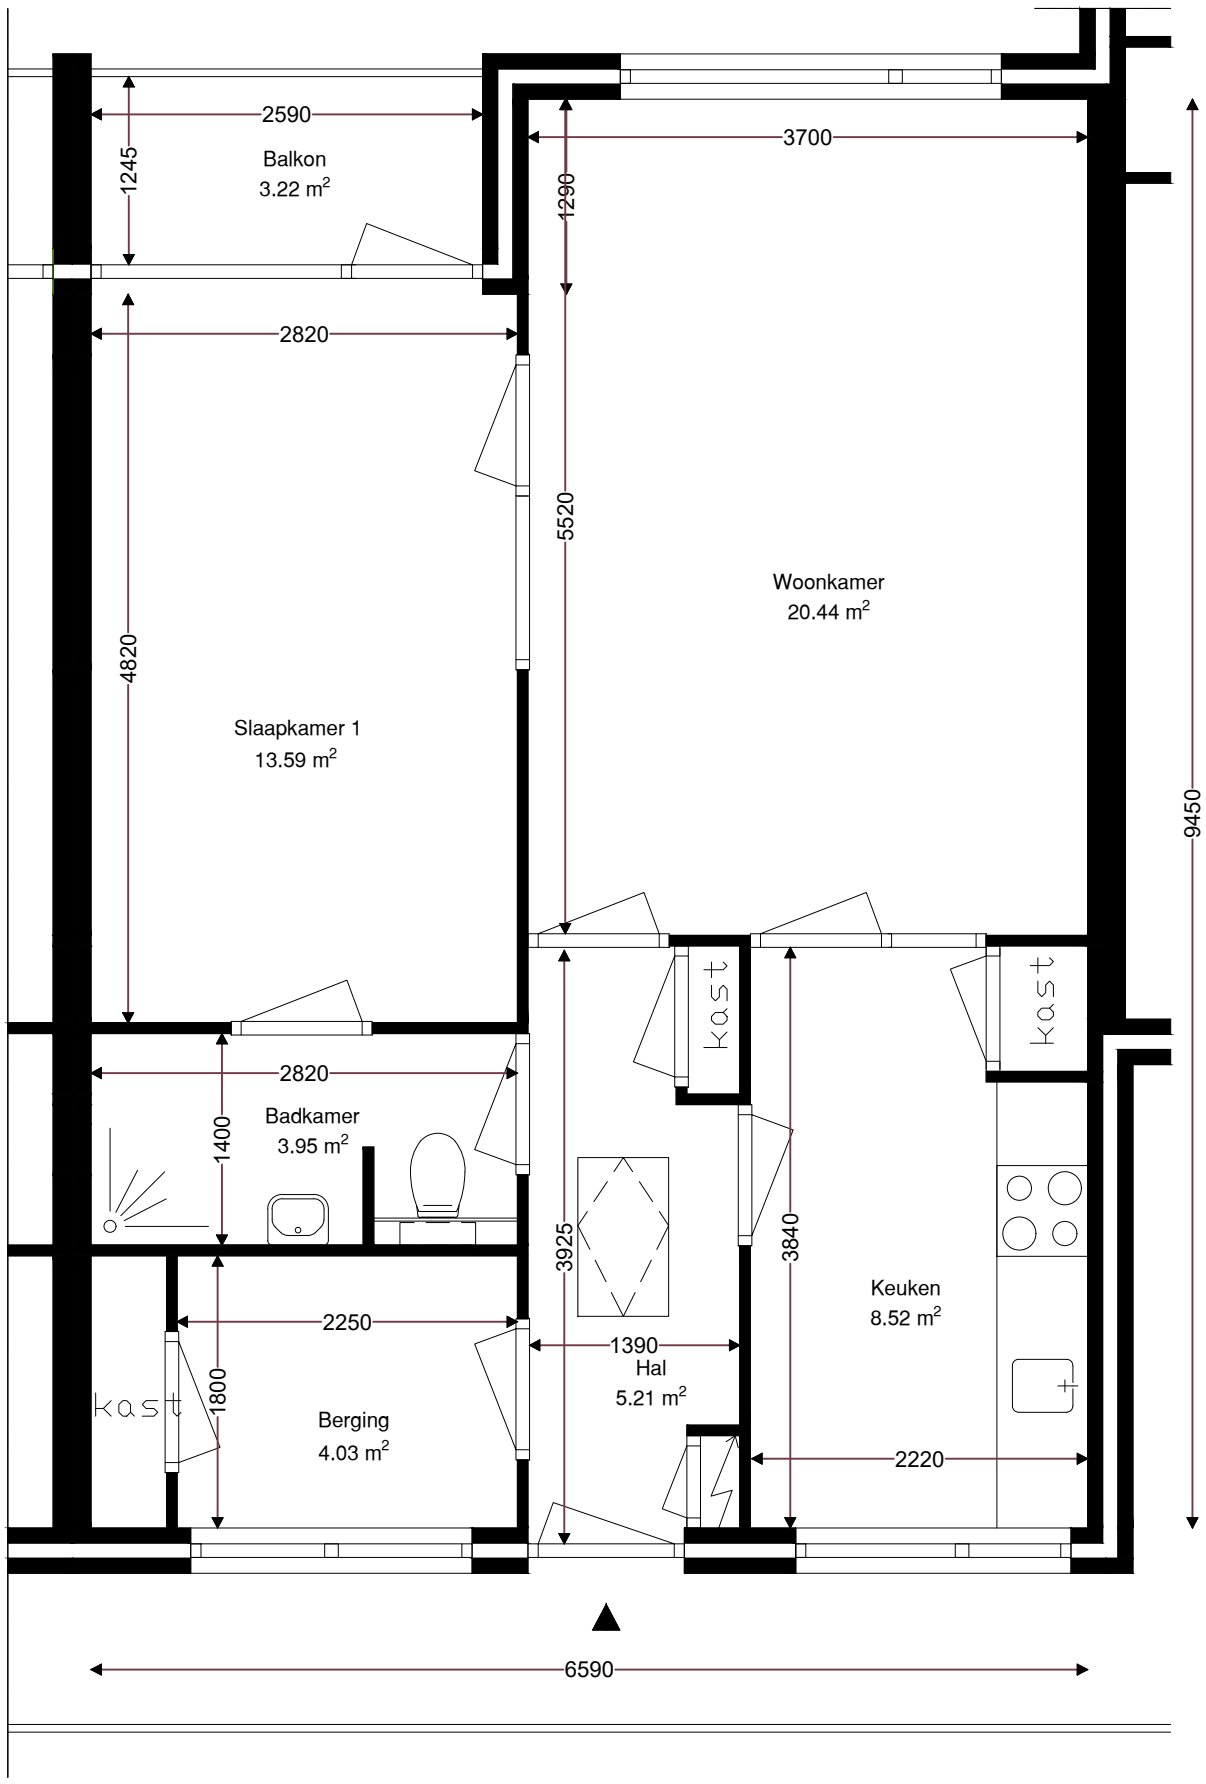


Verdieping	GO
Begane grond	
1e verdieping	58.55
zolder verdieping	46.46
totaal	105.01

woonCompagnie	Opdrachtgever	Wooncompagnie	002	
	Complex	BBLK-208		
	Type	2	Formaat	A3
	Plaats	Edam	Verschaling	1 : 50
	Tekening	BBLK-208-2	Getekend	Ridoh
	Kenmerk	1e verdieping	Datum	14-10-2021

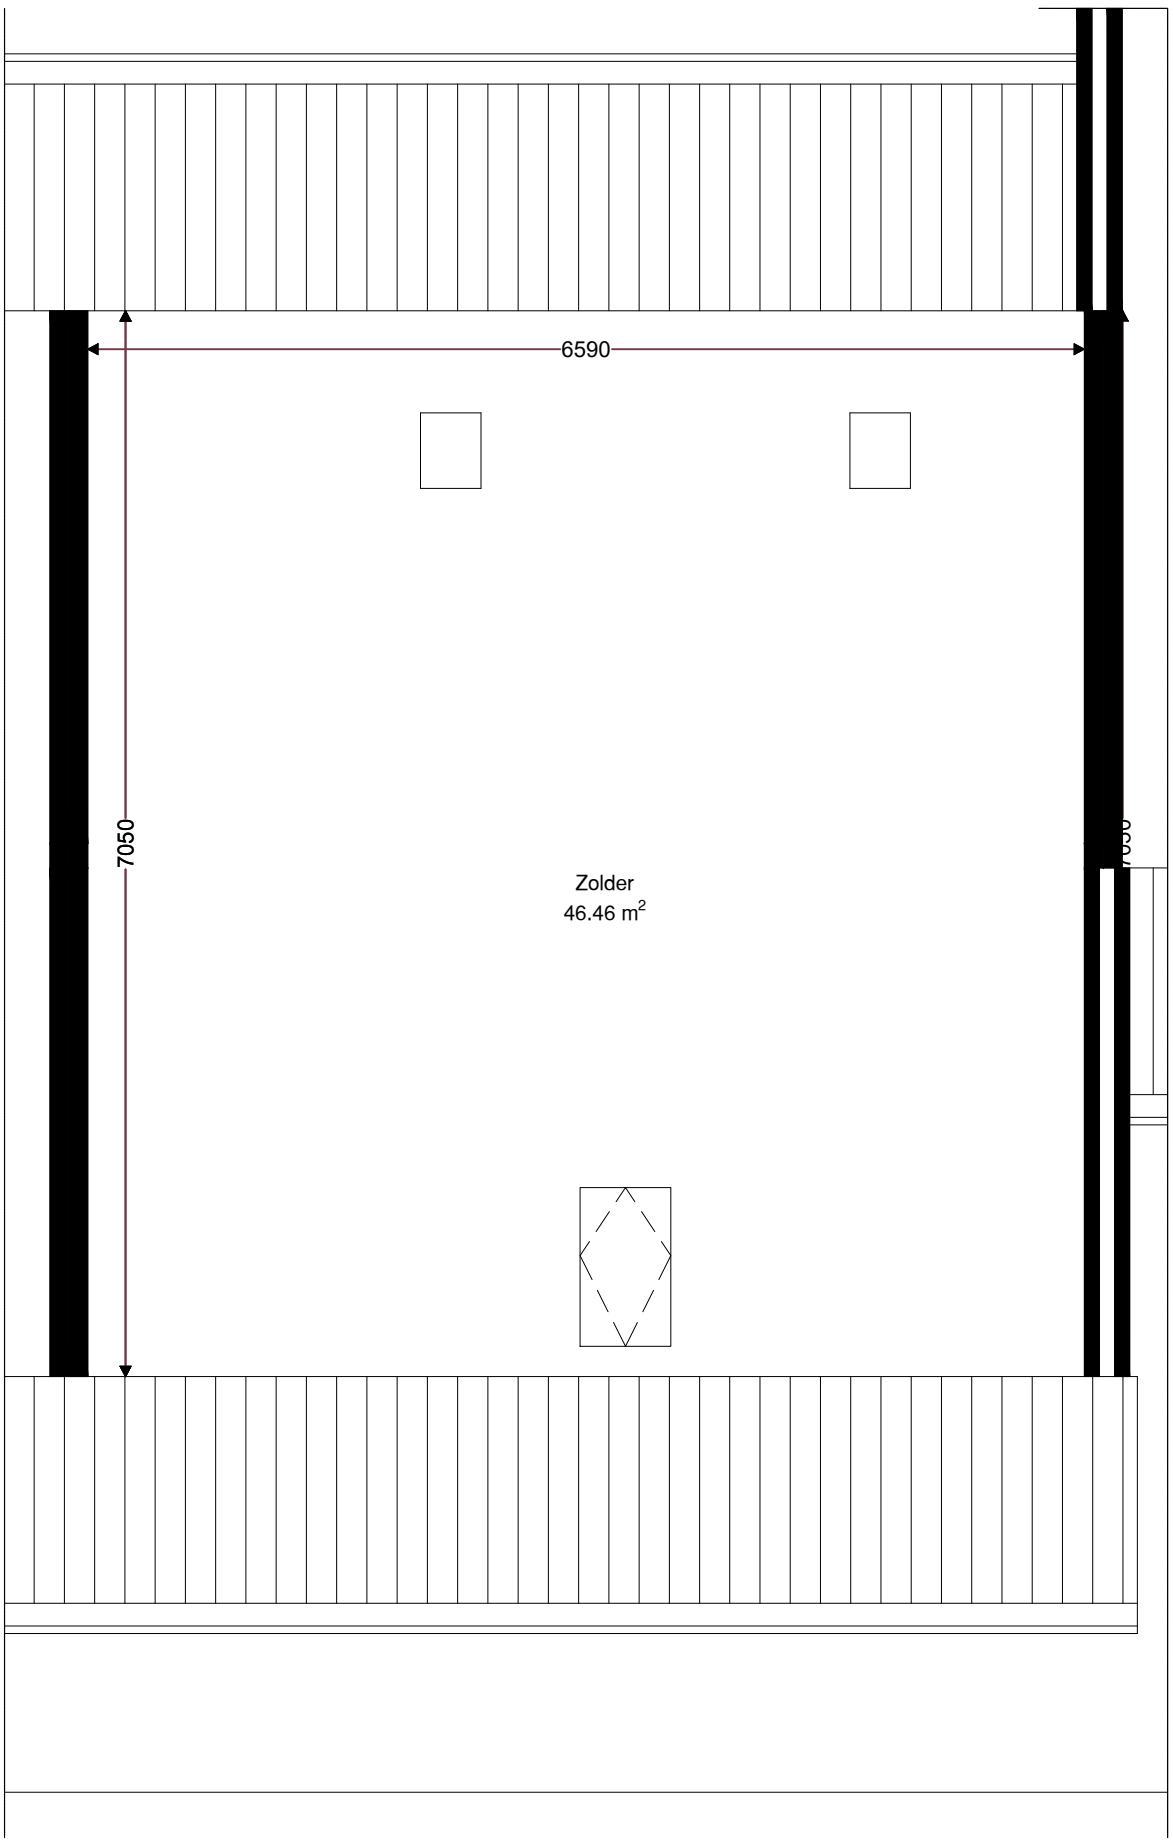

Verdieping	GO
Begane grond	
1e verdieping	58.55
zolder verdieping	46.46
totaal	105.01

woonCompagnie	Opdrachtgever	Wooncompagnie	003	
	Complex	BBLK-208		
	Type	2	Formaat	A3
	Plaats	Edam	Verschaling	1 : 50
	Tekening	BBLK-208-2	Getekend	Ridoh
	Kenmerk	Zolder verdieping	Datum	14-10-2021