


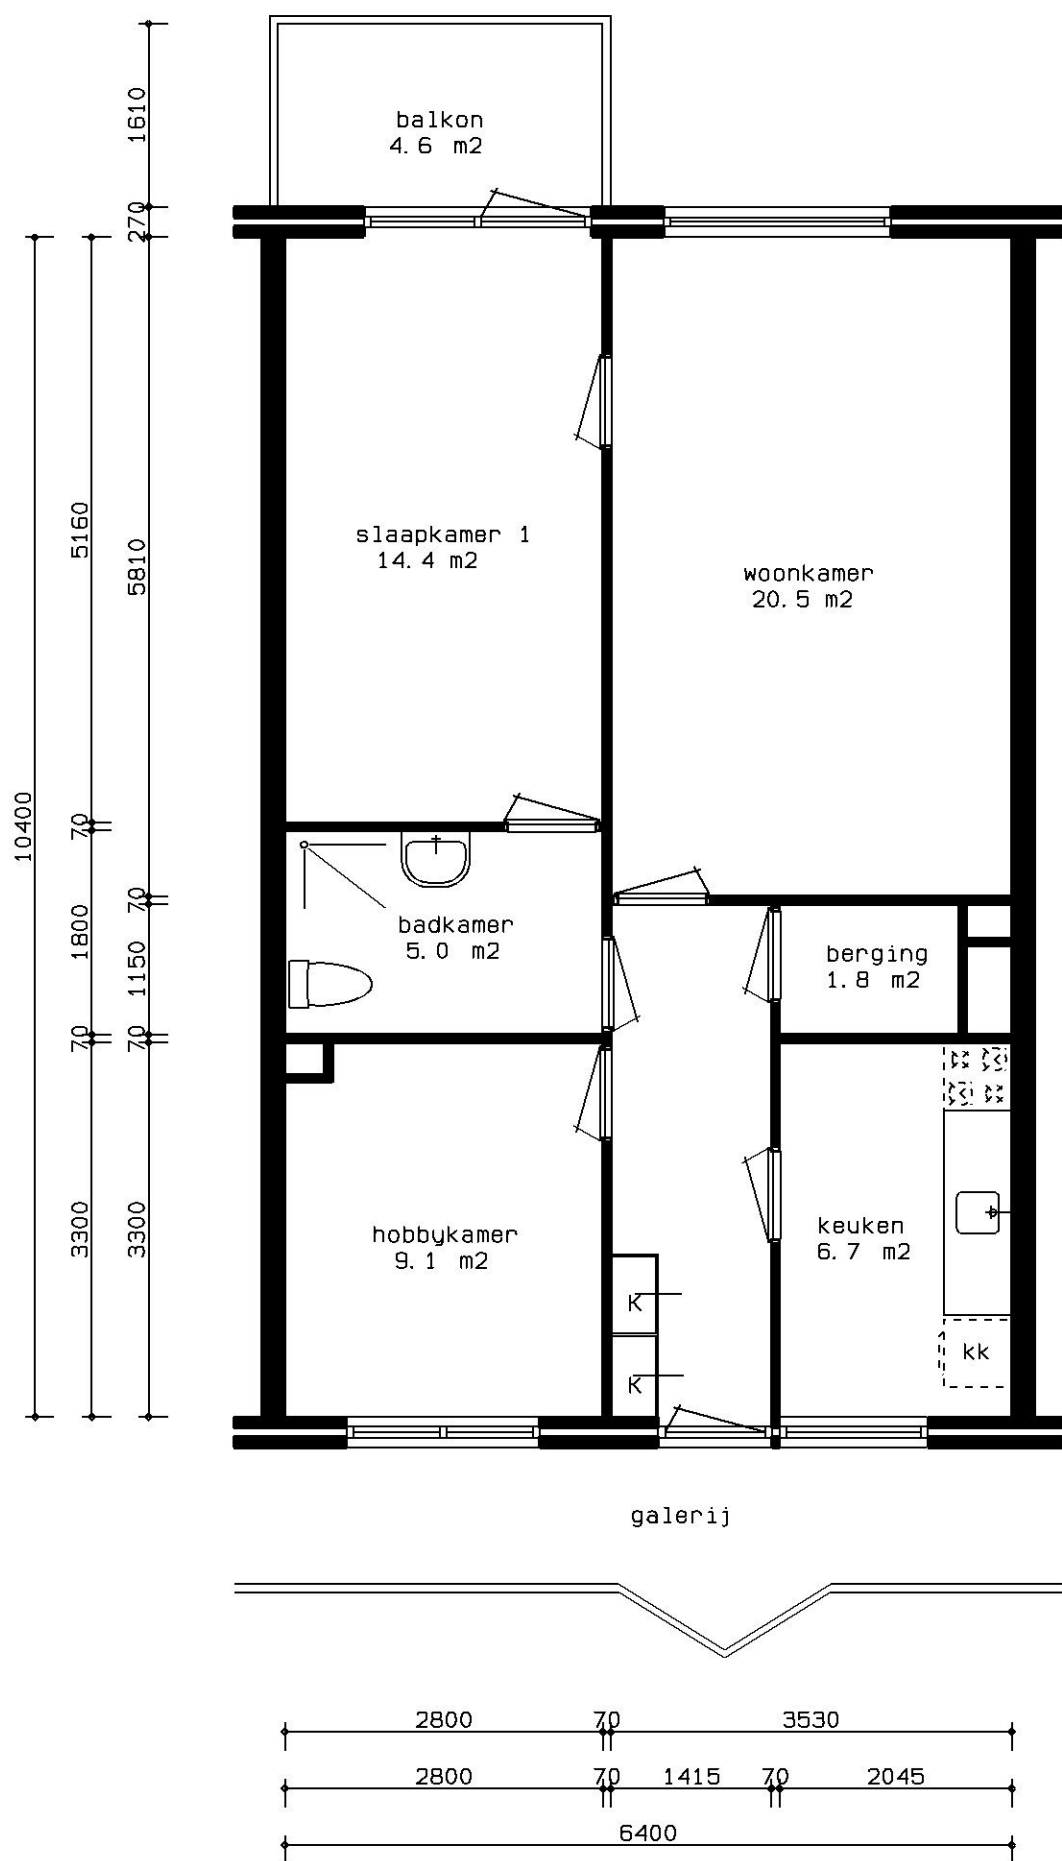

Complexnummer	812- (918)
Complexnaam	
Woningtype	A
Aantal kamers	
Perceel	
VHE-nummer	
Bouwjaar/renovatiejaar	
Bestand	3812A---
Getekend/gewijzigd d. d.	
Schaal	1: 100
Naam huurder	
Datum	
Voor akkoord	
Opmerkingen	
ROCHDALE	