



Type B: Anne Franklaan 175, 191, 195, 203, 207, 211, 219, 223, 227, 235, 239, 243, 251, 255, 259, 267, 271, 275, 283, 287, 291, 299, 303, 307, 315, 319 en 323

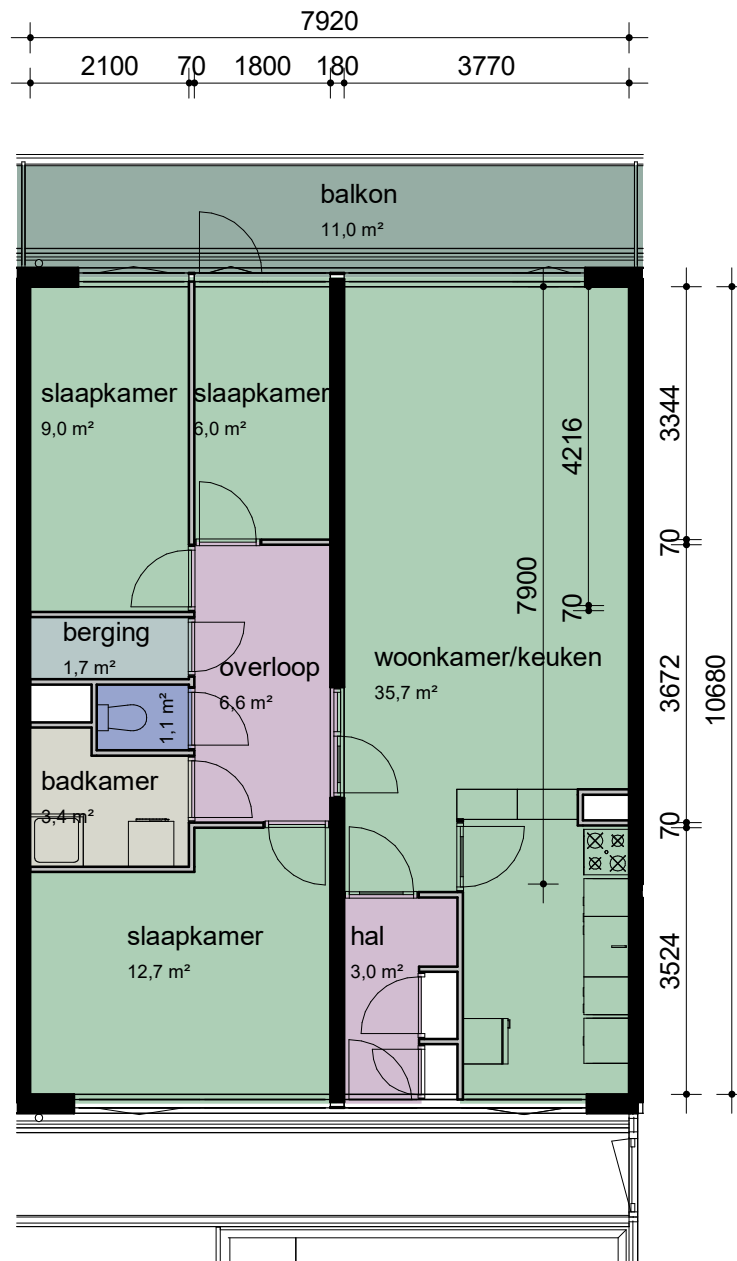

CAD-tekening, geen handmatige wijziging toegestaan

WIJZ :	DATUM:	GET:	PROJECT NUMMER:	PROJECT:
1			2020P055	Complex 21111-21112
2			FORMAAT: A4	OPDRACHTGEVER: Stichting Intermaris
3			SCHAAL: 1 : 100	TEKENING: Verhuurtekeningen - Type B
4			GETEKEND: G.M.K.	 Bouwkundige Begeleidings Adviesgroep Postbus 120 1940 AC Beverwijk E bba@bba-bv.nl I www.bba-bv.nl De Trompet 1990 1967 DB Heemskerk T 0251-24 22 47 F 0251-24 81 27
5			DATUM: 07-09-2020	
6			BLAD NUMMER: VE0-2006	
7			FASE: NEN2580	
			STATUS: DEFINITIEF	