



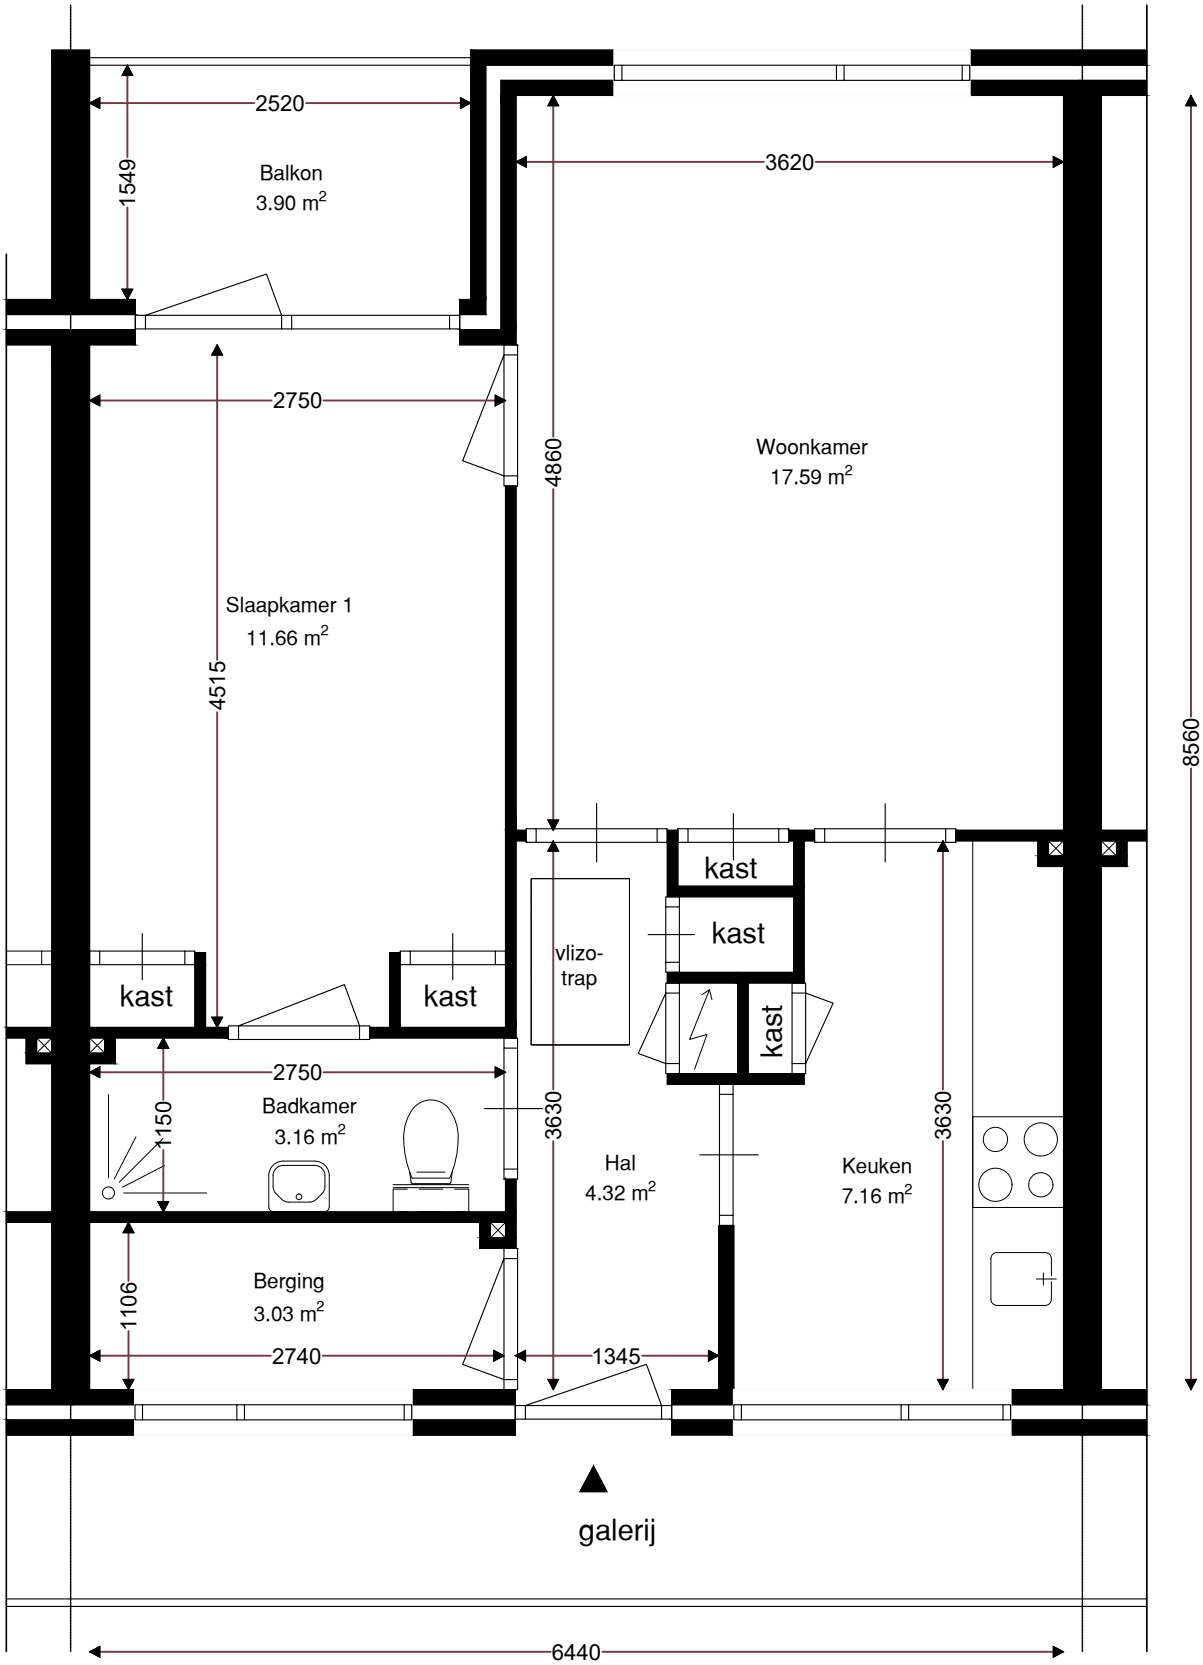

Verdieping	GO
Begane grond	50.48
1e verdieping	29.37
zolder verdieping	
totaal	79.84

	Opdrachtgever	Wooncompagnie	002	
	Complex	BBLK-204		
	Type	B	Formaat	A3
	Plaats	Edam	Verscaling	1 : 50
	Tekening	BBLK-204-B	Getekend	Ridoh
	Kenmerk	1e verdieping	Datum	11-12-21

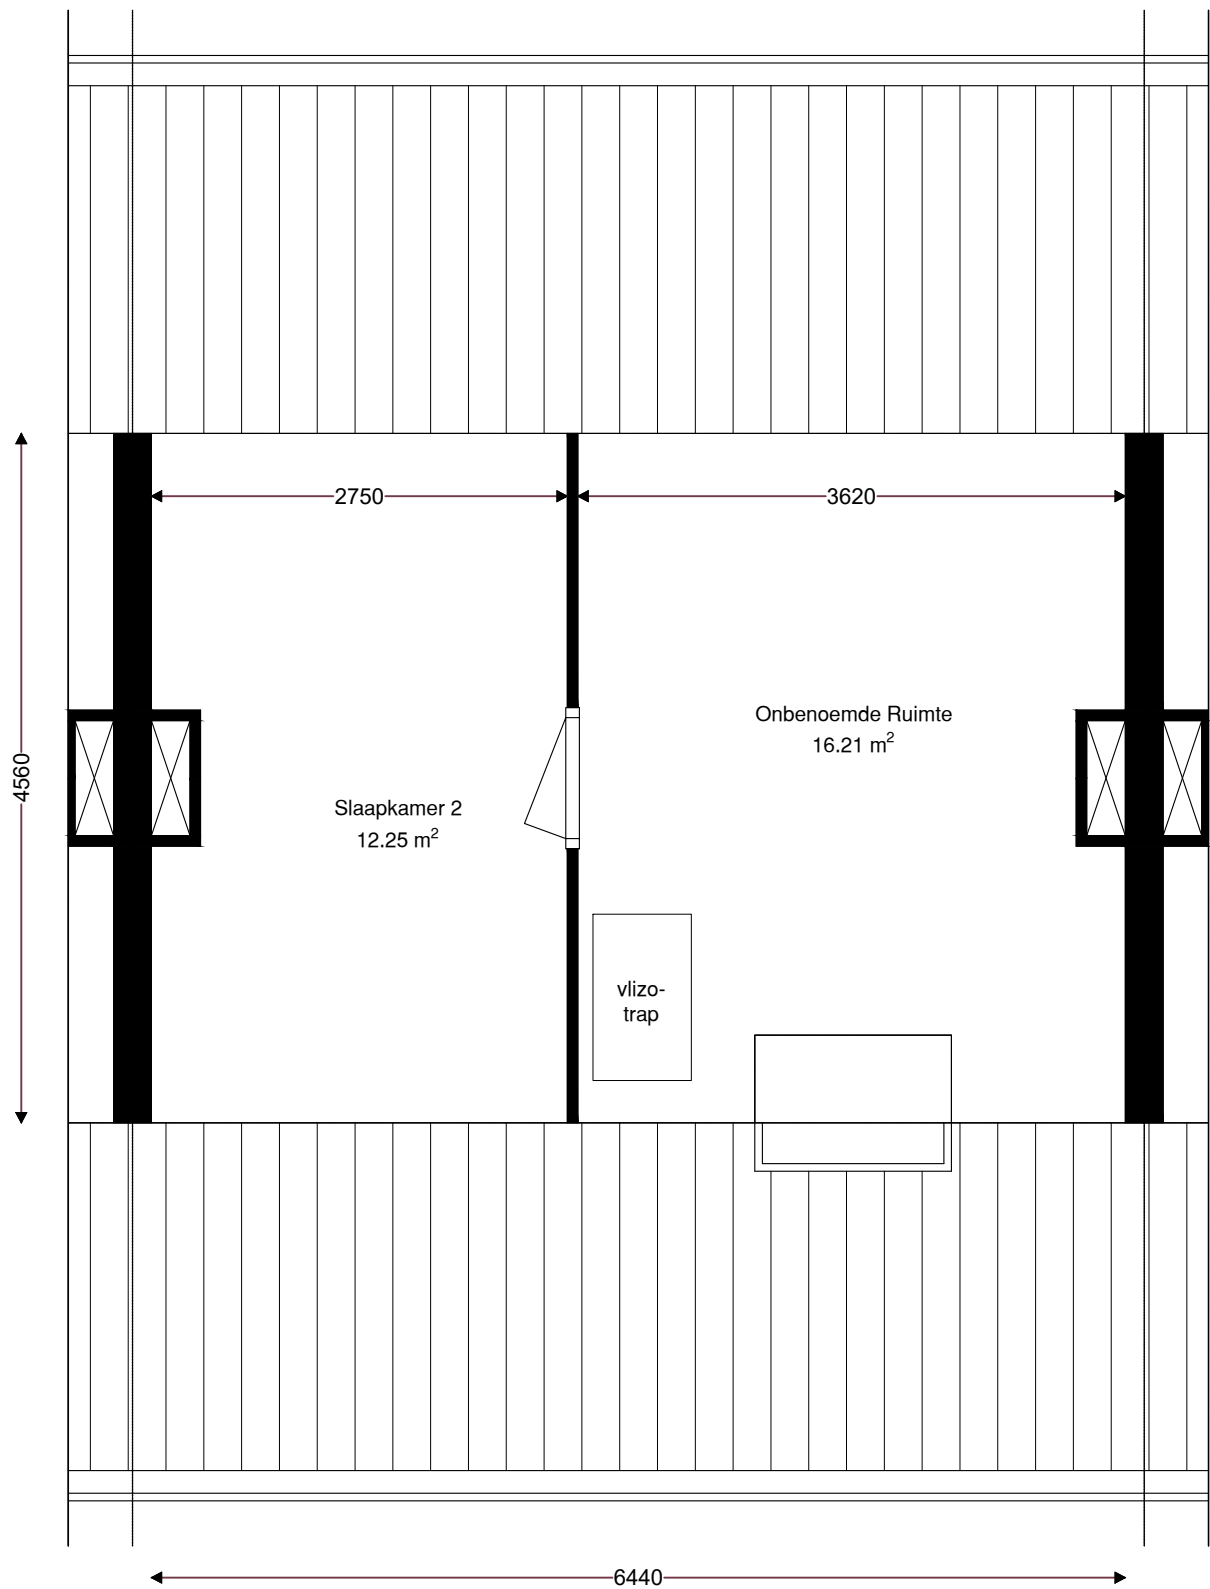

Verdieping	GO
Begane grond	50.48
1e verdieping	29.37
zolder verdieping	
totaal	79.84

	Opdrachtgever	Wooncompagnie	003	
	Complex	BBLK-204		
	Type	B	Formaat	A3
	Plaats	Edam	Verscaling	1 : 50
	Tekening	BBLK-204-B	Getekend	Ridoh
	Kenmerk	Zolder verdieping	Datum	11-12-21