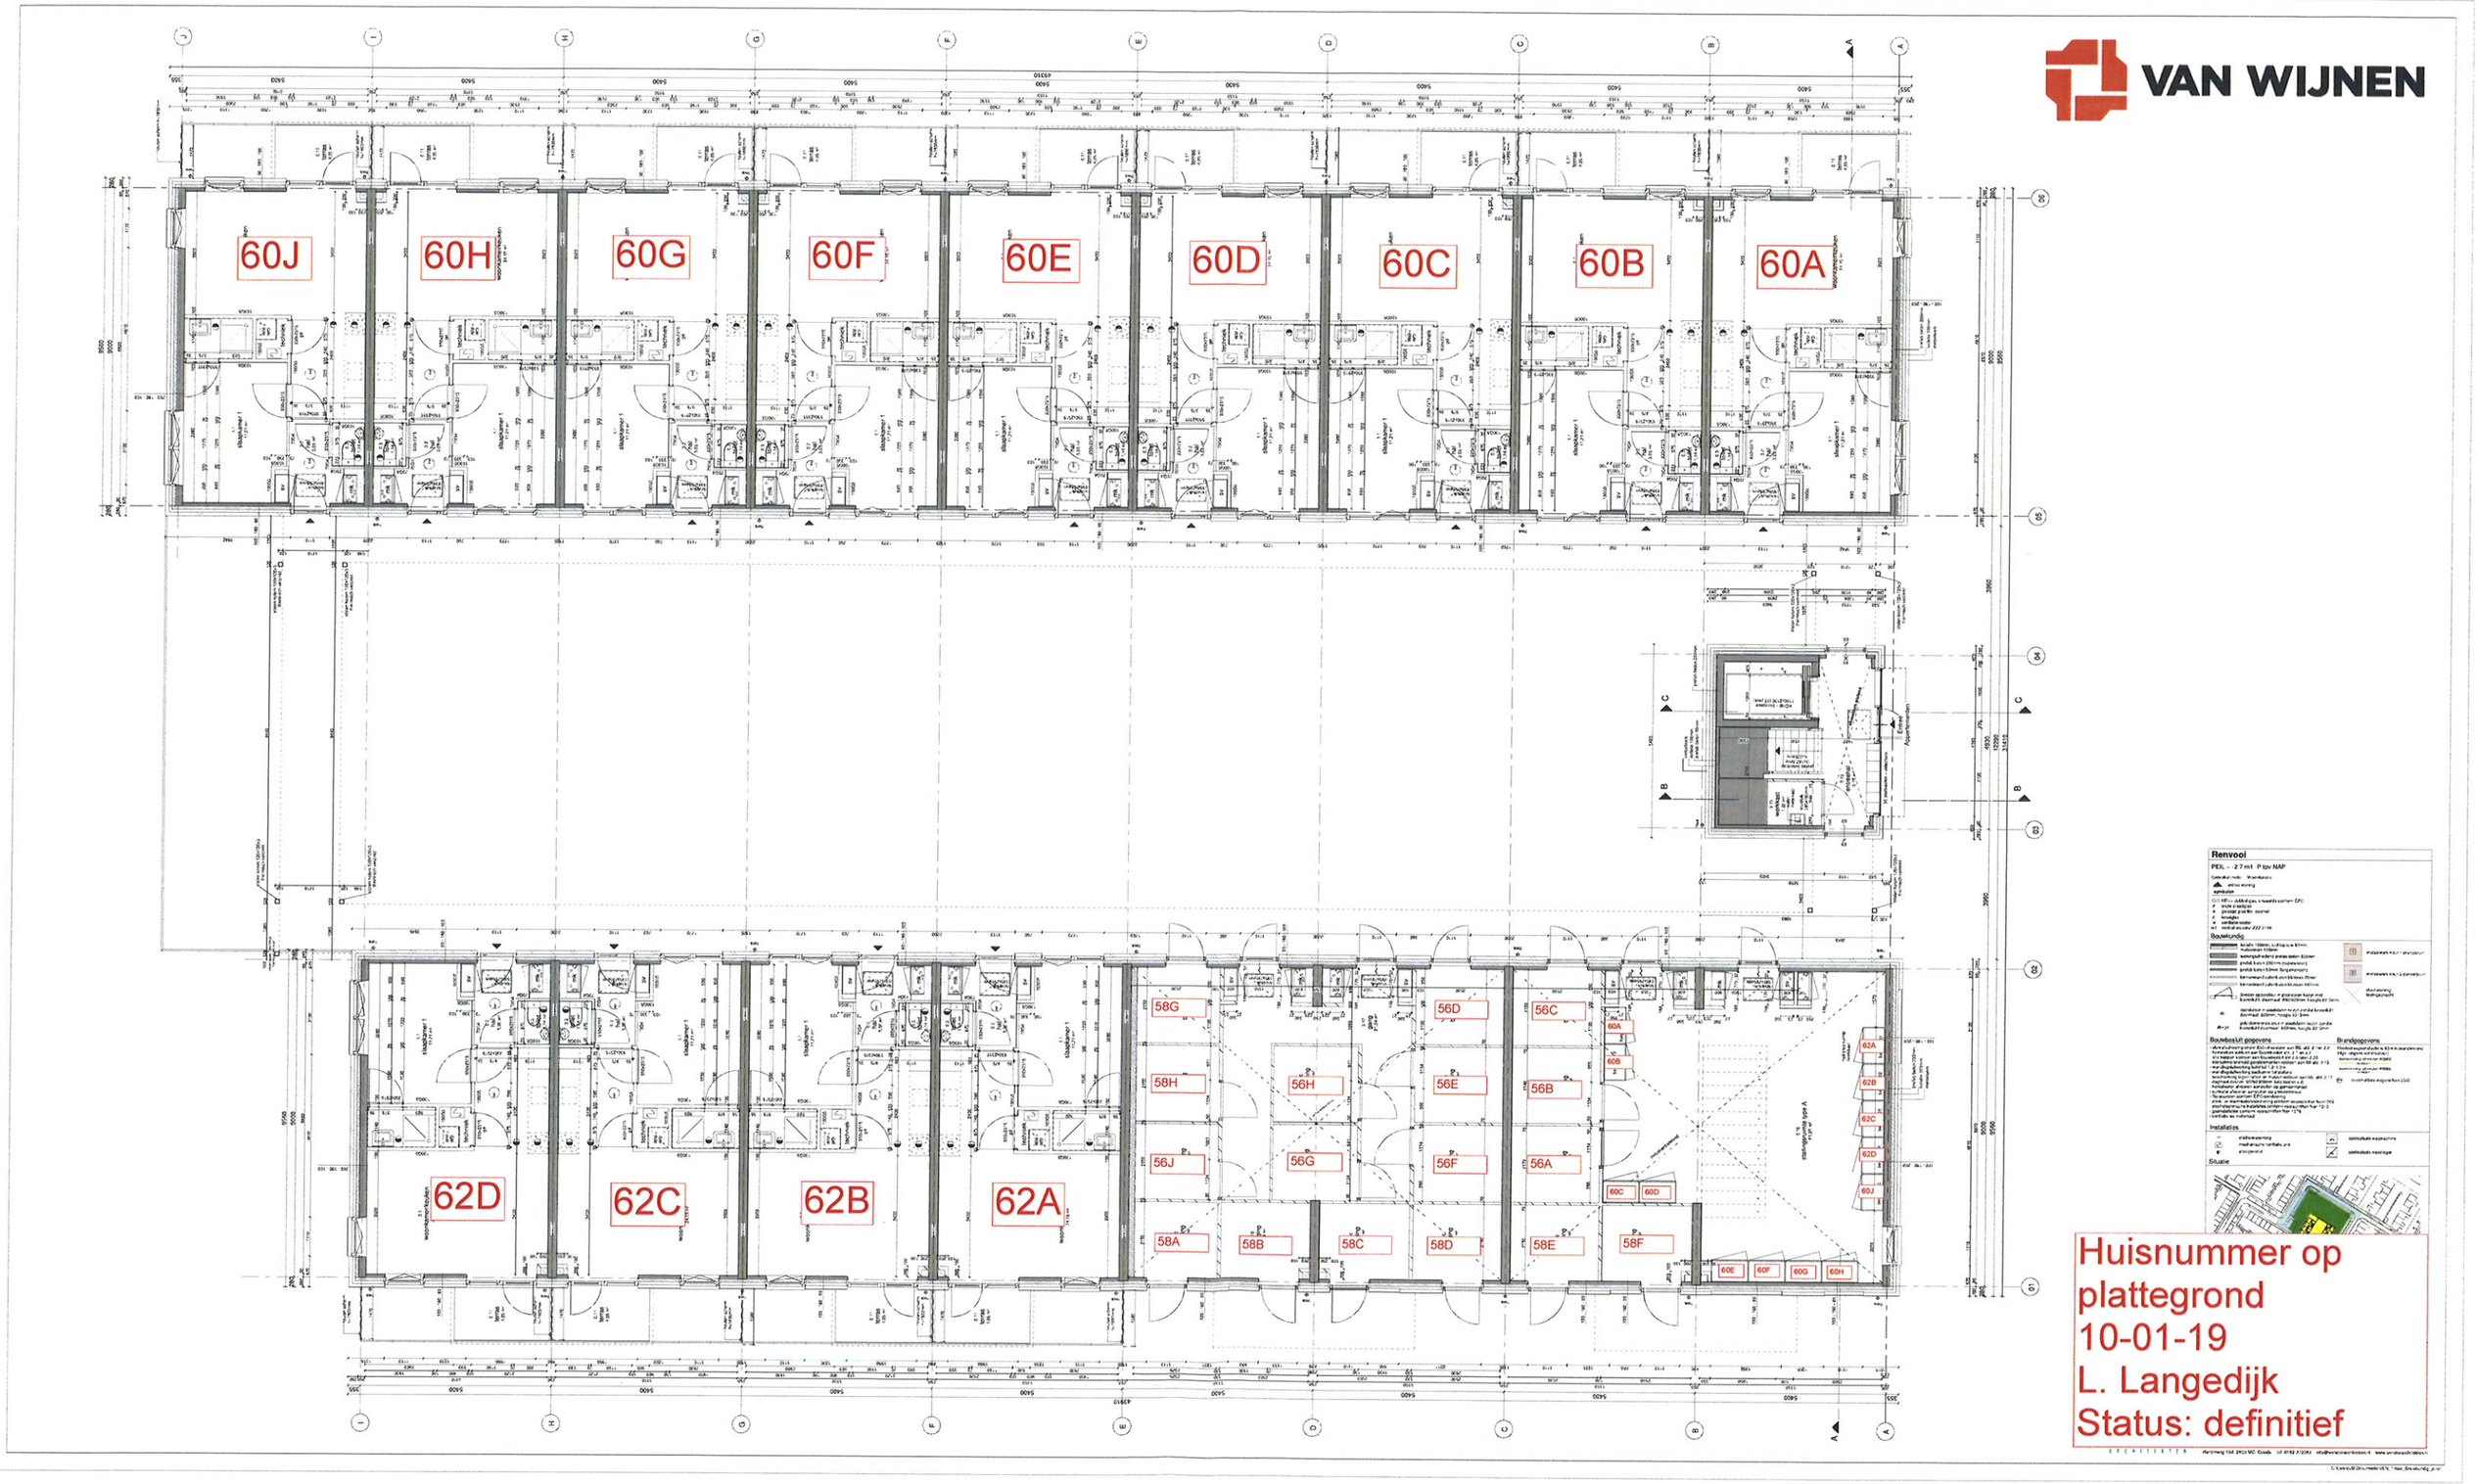
VAN WIJNEN
60J
60H
60G
60F
60E
60D
60C
60B
60A
62D
62C
62B
62A
58G
58H
56J
58A
58B
58C
58D
58E
58F
56H
56G
56D
56E
56F
56C
56B
56A
60A
60B
60C
60D
60E
60F
60G
60H
62A
62B
62C
62D
60J
Renvooi
Huisnummer op
plattegrond
10-01-19
L. Langedijk
Status: definitief