


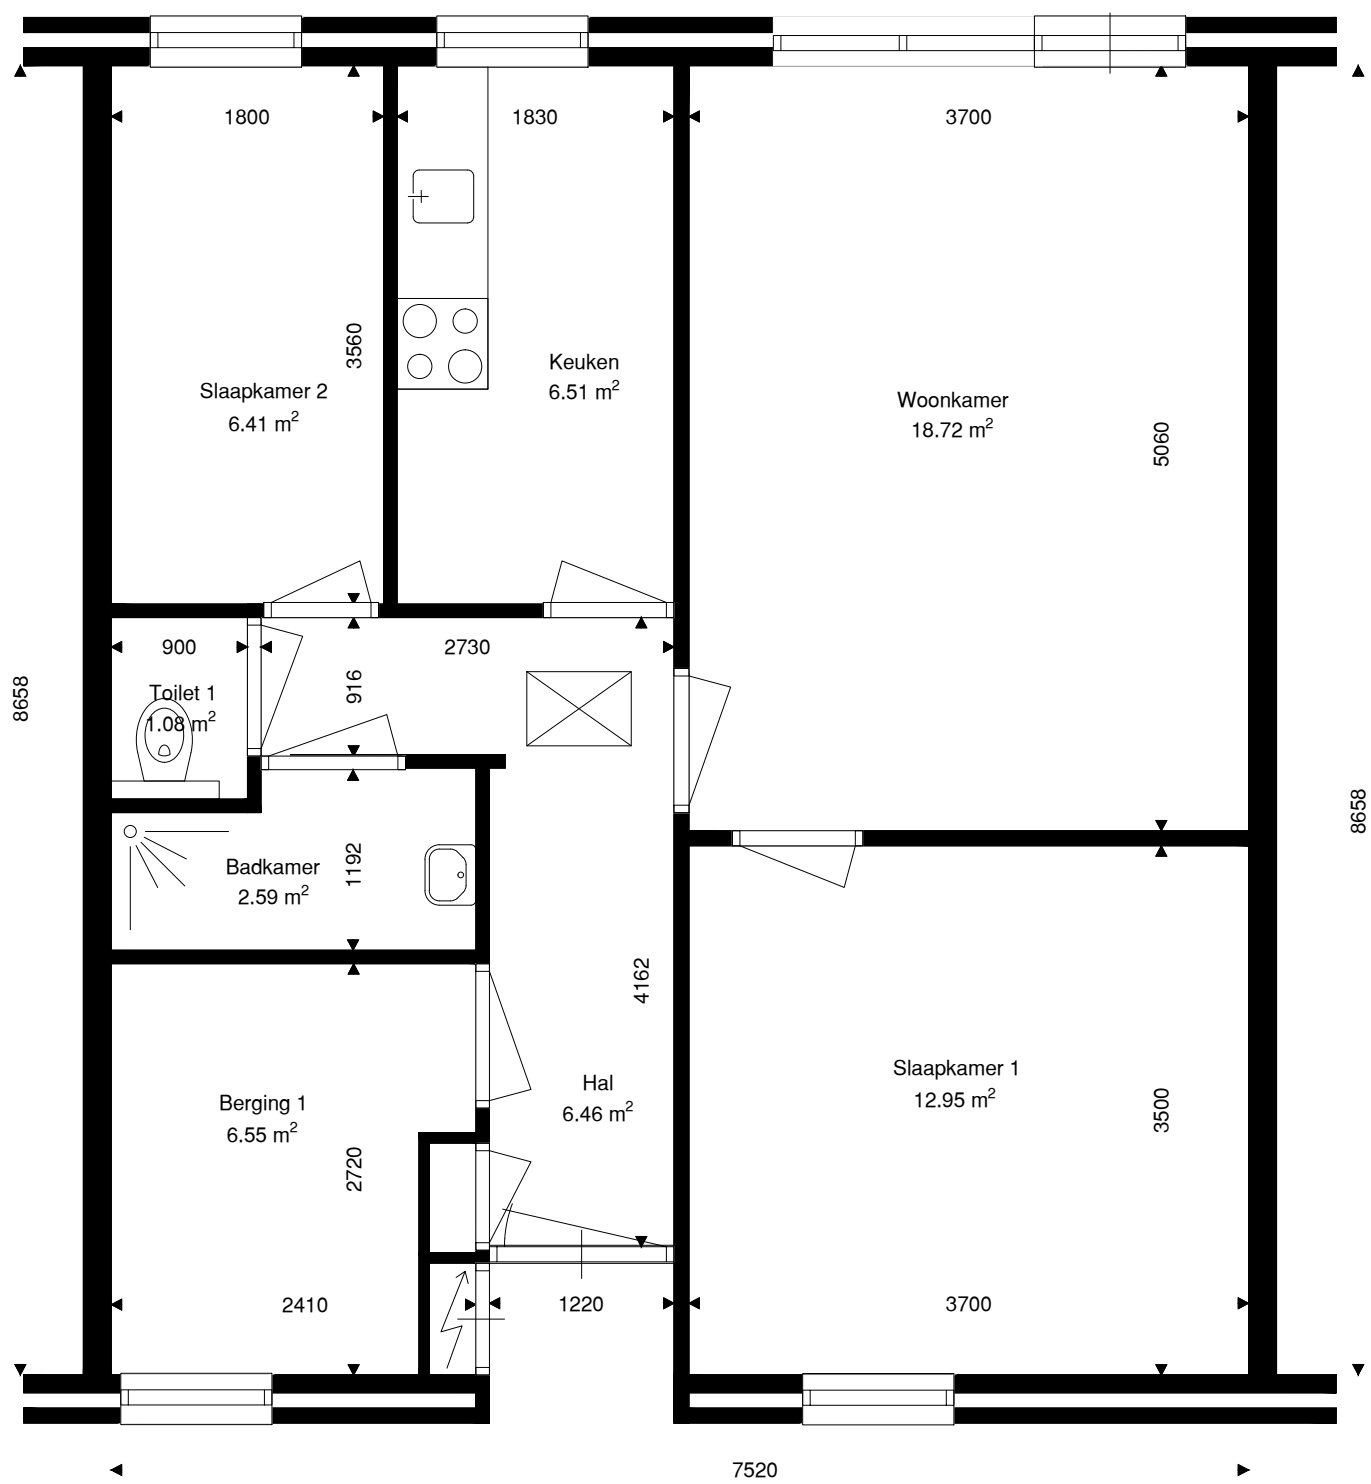

Verdieping	GO
Begane grond	64.01
totaal	64.01

	Opdrachtgever	Wooncompagnie	001	
	Complex	BBLK-3608		
	Type	1	Formaat	A3
	Plaats	Kwadijk	Verschaling	1 : 50
	Tekening	BBLK-3608-Type 1	Getekend	Ridoh
	Kenmerk	Begane grond	Datum	25-08-2021