

Type D:
Grevelingenmeer 7, 11, 15, 23, 27, 39, 43, 47, 51, 59, 63, 79 en 83
Sneekermeer 3, 5, 7, 11, 13, 15, 17, 19, 25, 27, 29 en 35
Slotermeer 9

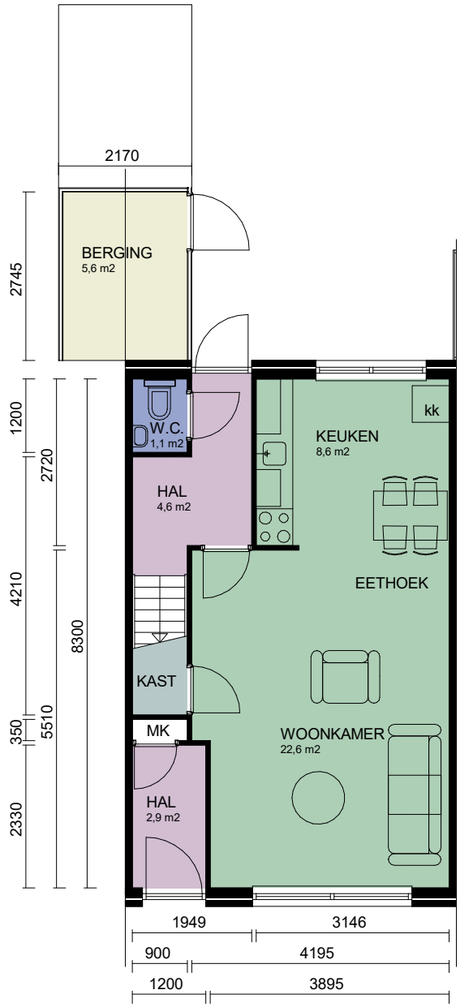

BEGANE GROND

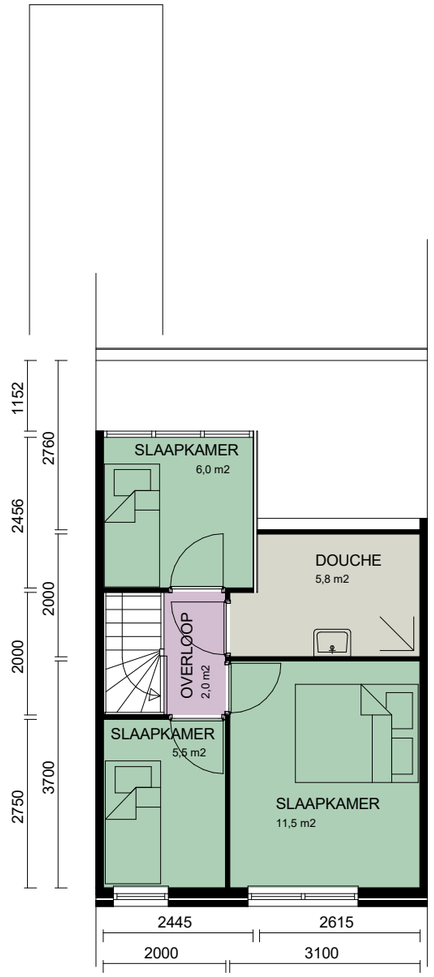

1E VERDIEPING

0 1m 5m

CAD-tekening, geen handmatige wijziging toegestaan

WIJZ :	DATUM:	GET:
1		
2		
3		
4		
5		
6		
7		

PROJECT NUMMER: 2020P055
FORMAAT: A3
SCHAAL: 1 : 100
GETEKEND: G.M.K.
DATUM: 13-10-2020
BLAD NUMMER: VE0-2011
FASE: NEN2580
STATUS: DEFINITIEF

PROJECT: Complex 20181-20182
OPDRACHTGEVER: Stichting Intermaris
TEKENING: Verhuurtekeningen - Type D

Bouwkundige Begeleidings Adviesgroep
Postbus 120
1940 AC Beverwijk
E bba@bba-bv.nl
I www.bba-bv.nl
De Trompet 1990
1967 DB Heemskerk
T 0251-24 22 47
F 0251-24 81 27

Alle maten in het werk te controleren