


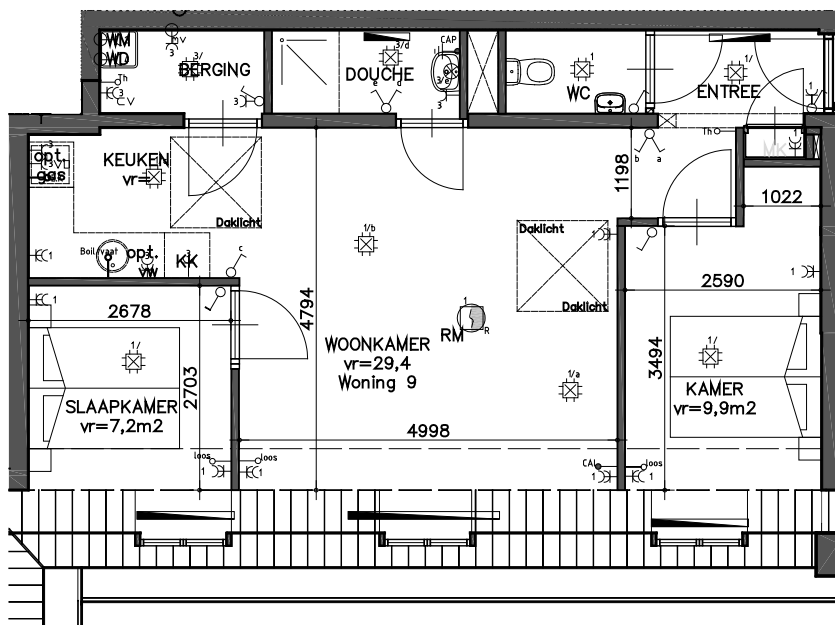

## RENVOOI

- Aansluitpunt niet bedraad
- Aarding
- Aardmat
- Rookmelder
- Centraaldoos met lichtpunt
- Drukknop bel
- Deurvideo
- radiator
- Schakelaar, 1-polig
- Schakelaar, serie-
- Schakelaar, wissel-
- Thermostaat
- Wandcontactdoos 1-voudig
- Wandcontactdoos voor telefoon
- Wandcontactdoos voor TV-antenne wcd 1-2 tje
- Wandcontactdoos 2-voudig
- CV centrale verwarmingsketel
- WTW mechanische ventilatieunit
- kk = Opstelplaats koelkast

Maatvoering ruimten in millimeters, kleine afwijkingen en of wijzigingen zijn mogelijk.  
Oppervlakten gemeten op 1.5m' boven de vloer

## 2E VERDIEPING

**WoonCompagnie**

**Schaal 1:100**

**Emmakade 25**  
**1441 ET Purmerend**  
**Bruto vloeroppervlak: 76 m2**  
**Vloeroppervlak: 62 m2**