
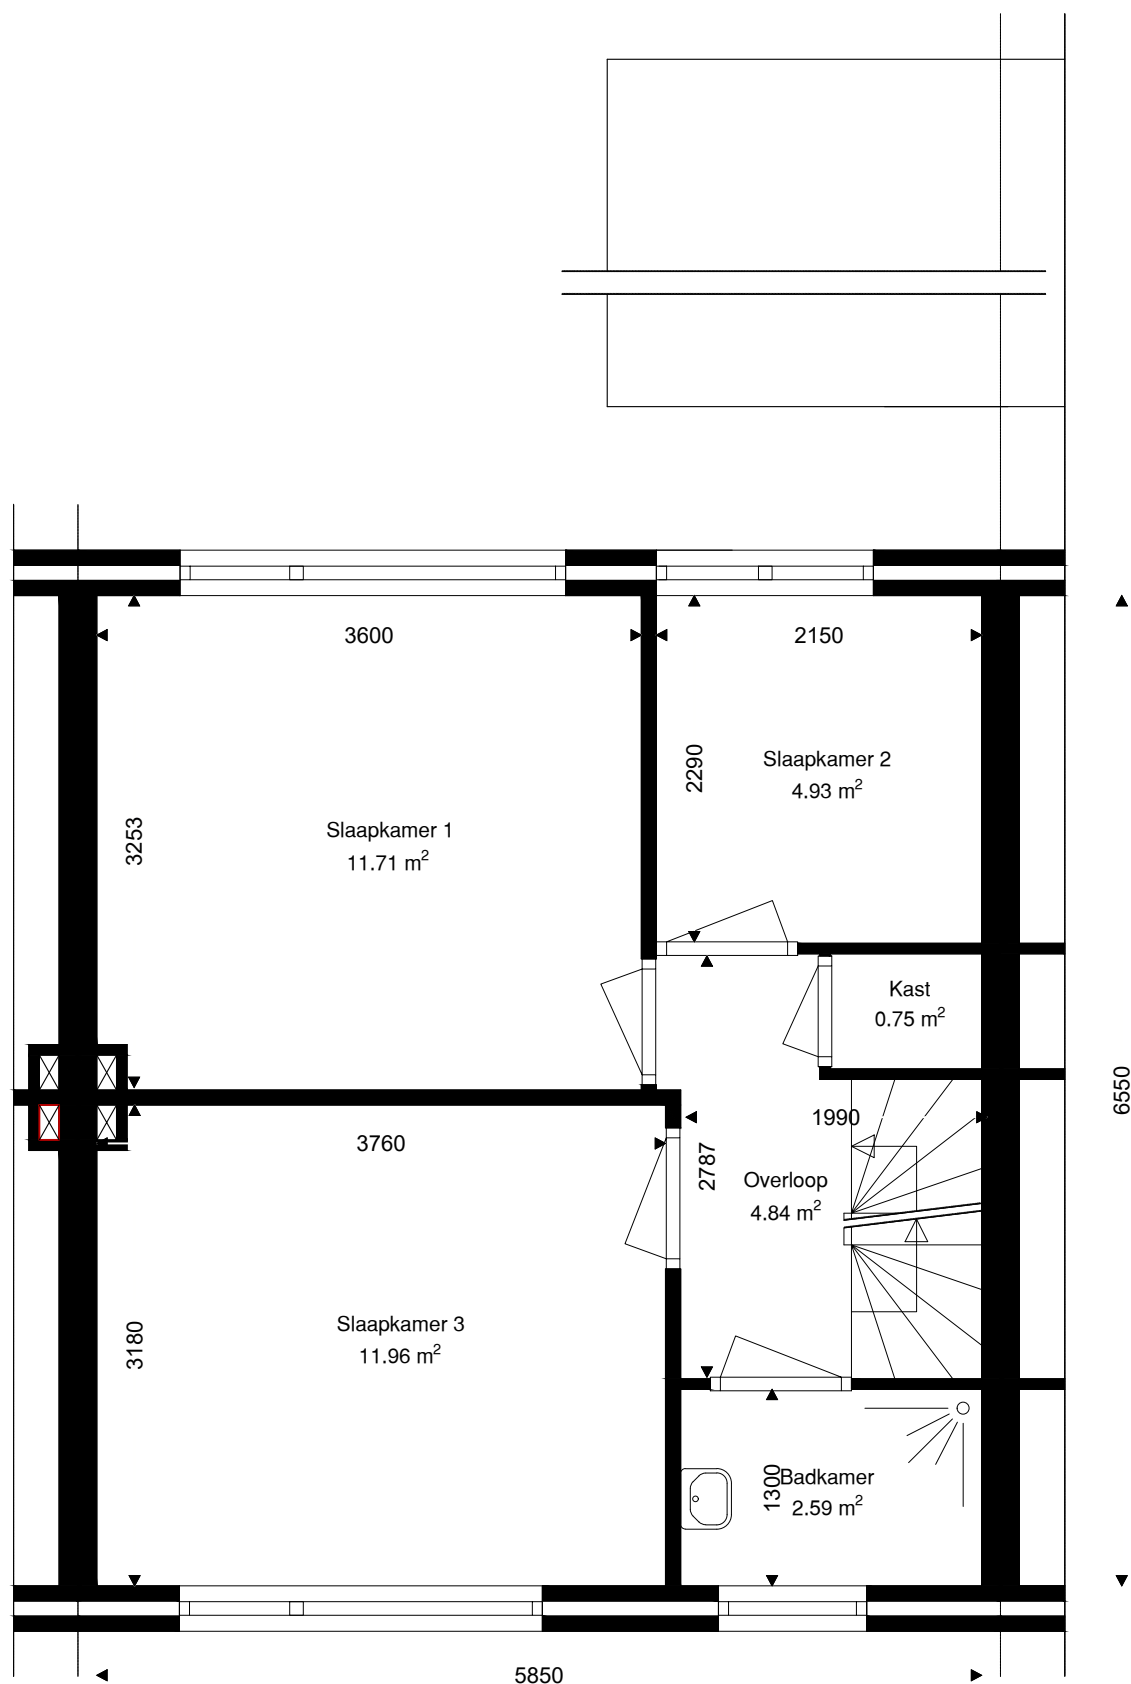



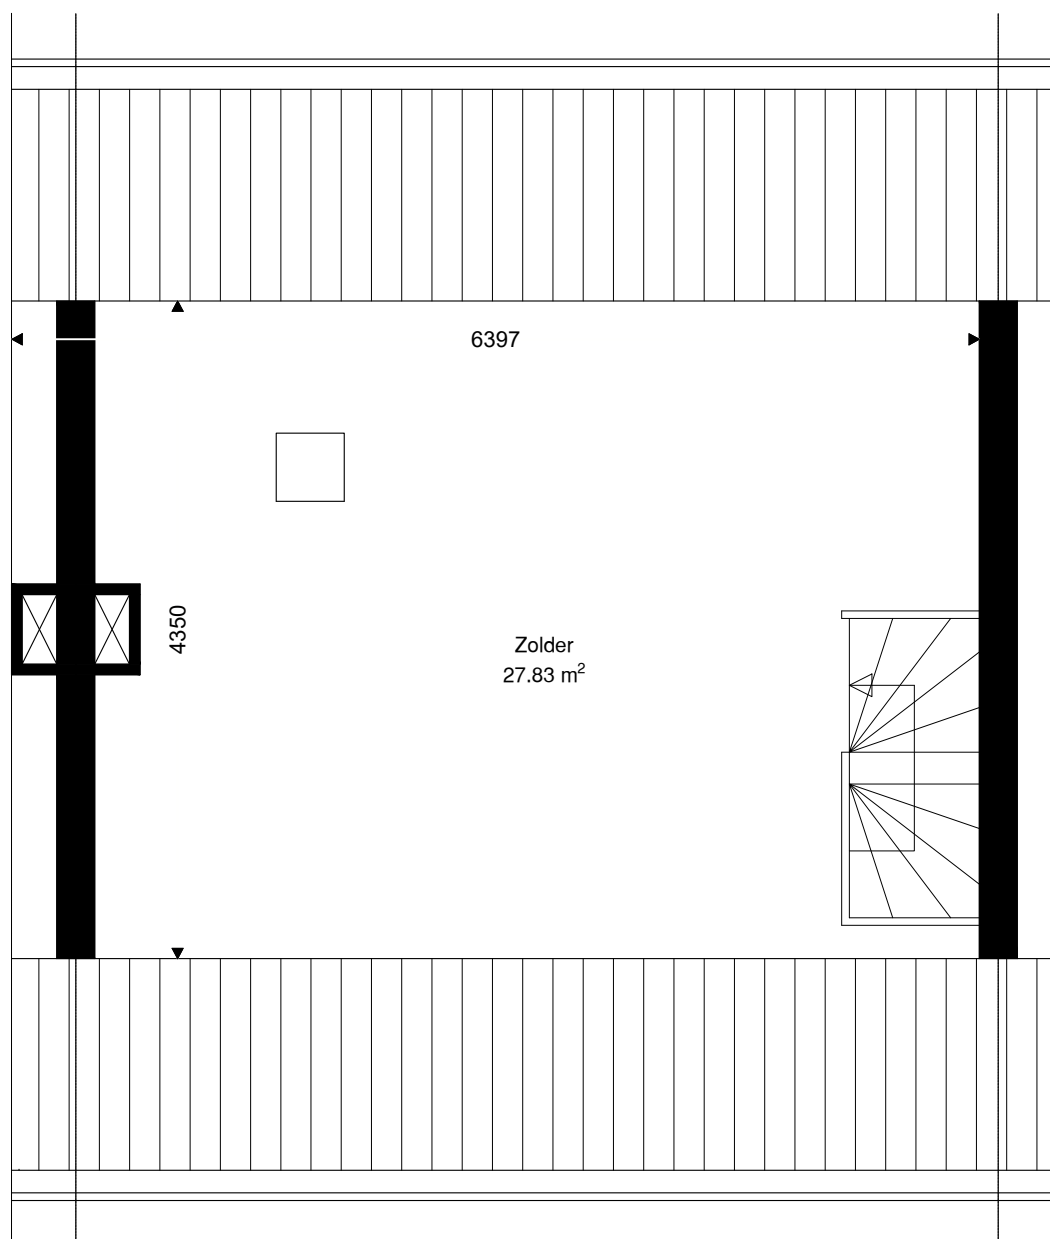
|                   |        |
|-------------------|--------|
| Verdieping        | GO     |
| Begane grond      | 38.32  |
| 1e verdieping     | 38.32  |
| zolder verdieping | 25.45  |
| totaal            | 102.08 |
|                   |        |
| Berging           | 7.80   |

|                                                                                     |               |                |             |            |
|-------------------------------------------------------------------------------------|---------------|----------------|-------------|------------|
|  | Opdrachtgever | Wooncompagnie  | 001         |            |
|                                                                                     | Complex       | BBLK-1610      |             |            |
|                                                                                     | Type          | A              | Formaat     | A3         |
|                                                                                     | Plaats        | Middenbeemster | Verschaling | 1 : 50     |
|                                                                                     | Tekening      | BBLK-1610-A    | Getekend    | Ridoh      |
|                                                                                     | Kenmerk       | Begane grond   | Datum       | 16-10-2021 |



|                   |        |
|-------------------|--------|
| Verdieping        | GO     |
| Begane grond      | 38.32  |
| 1e verdieping     | 38.32  |
| zolder verdieping | 25.45  |
| totaal            | 102.08 |

|                                                                                     |               |                |             |            |
|-------------------------------------------------------------------------------------|---------------|----------------|-------------|------------|
|  | Opdrachtgever | Wooncompagnie  | 002         |            |
|                                                                                     | Complex       | BBLK-1610      |             |            |
|                                                                                     | Type          | A              | Formaat     | A3         |
|                                                                                     | Plaats        | Middenbeemster | Verschaling | 1 : 50     |
|                                                                                     | Tekening      | BBLK-1610-A    | Getekend    | Ridoh      |
|                                                                                     | Kenmerk       | 1e verdieping  | Datum       | 16-10-2021 |



|                   |        |
|-------------------|--------|
| Verdieping        | GO     |
| Begane grond      | 38.32  |
| 1e verdieping     | 38.32  |
| zolder verdieping | 25.45  |
| totaal            | 102.08 |

|                      |               |                   |            |            |
|----------------------|---------------|-------------------|------------|------------|
| <b>woonCompagnie</b> | Opdrachtgever | Wooncompagnie     | <b>003</b> |            |
|                      | Complex       | BBLK-1610         |            |            |
|                      | Type          | A                 | Formaat    | A3         |
|                      | Plaats        | Middenbeemster    | Verscaling | 1 : 50     |
|                      | Tekening      | BBLK-1610-A       | Getekend   | Ridoh      |
|                      | Kenmerk       | Zolder verdieping | Datum      | 16-10-2021 |