



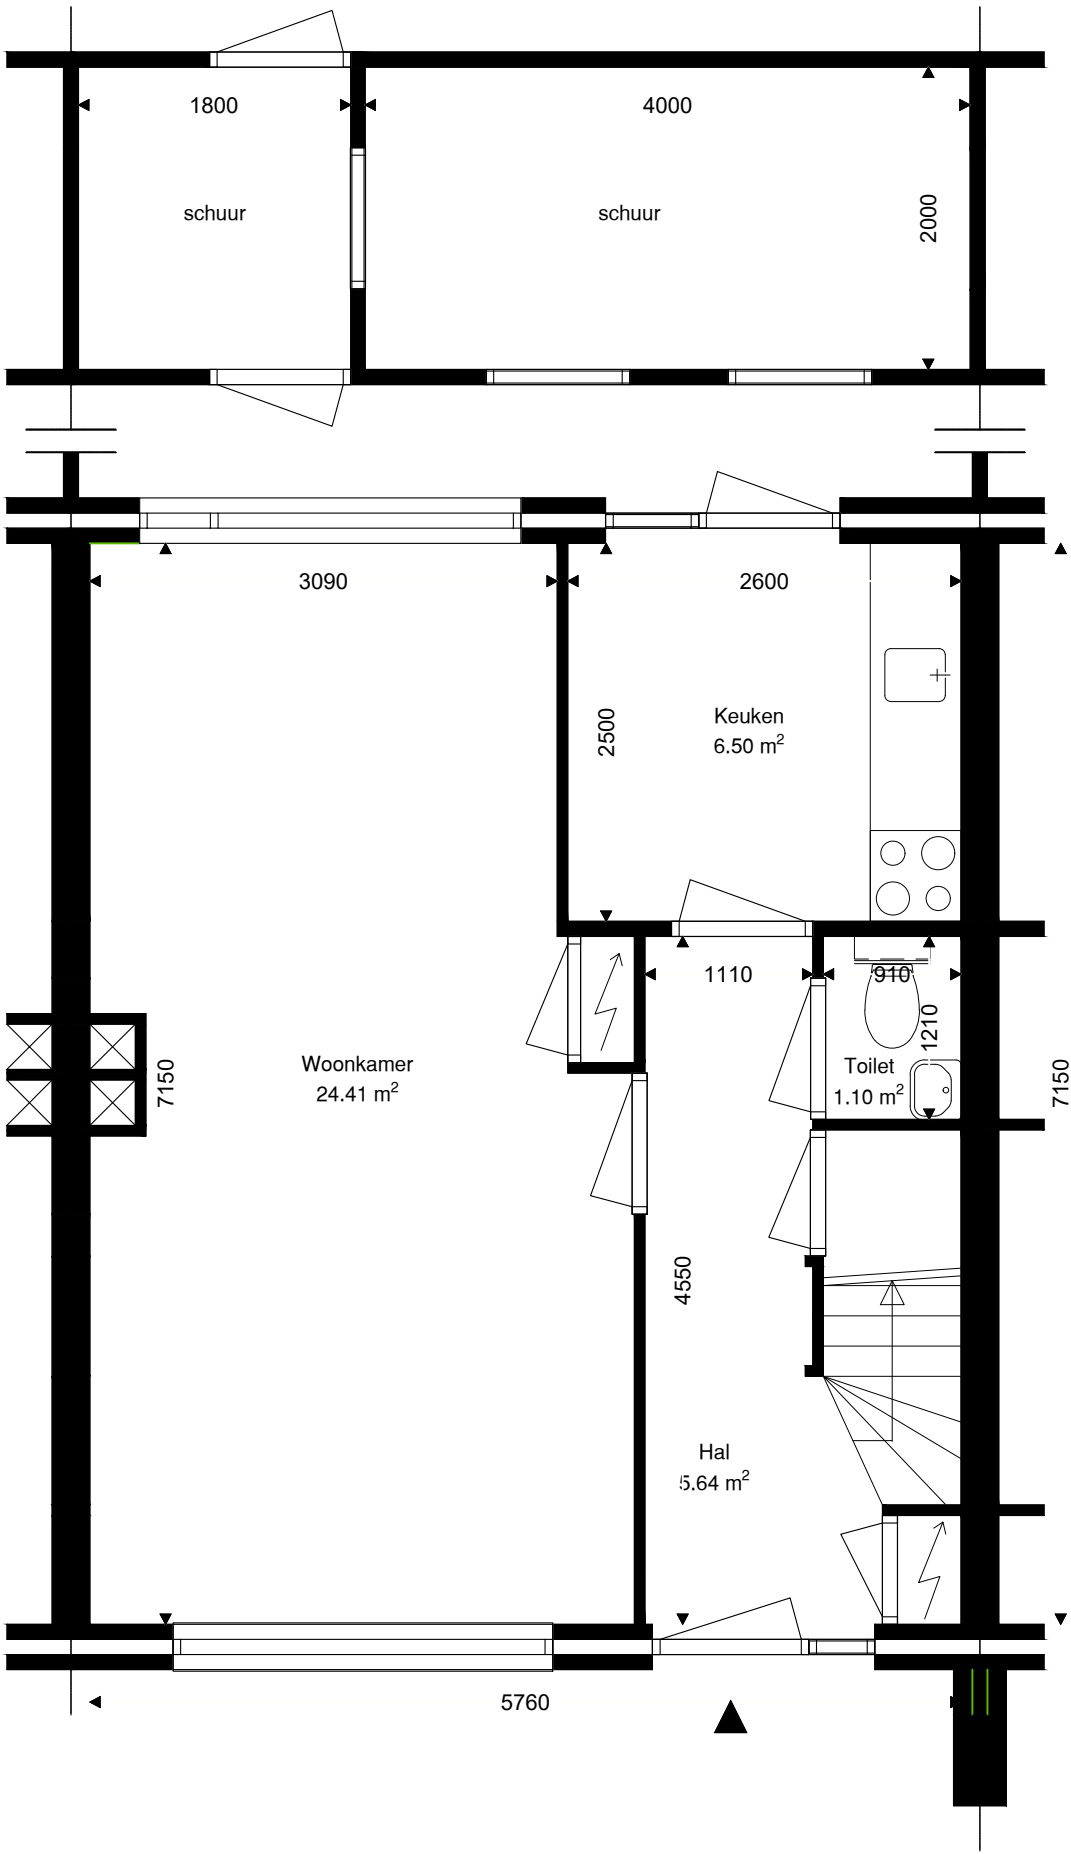


Verdieping	GO
Begane grond	41.18
1e verdieping	41.18
zolder verdieping	28.51
totaal	110.88
Berging	

	Opdrachtgever	Wooncompagnie	001	
	Complex	BBLK-602		
	Type	A	Formaat	A3
	Plaats	Broek in Waterland	Verscaling	1 : 50
	Tekening	BBLK-602-A	Getekend	Ridoh
	Kenmerk	Begane grond	Datum	22-12-21

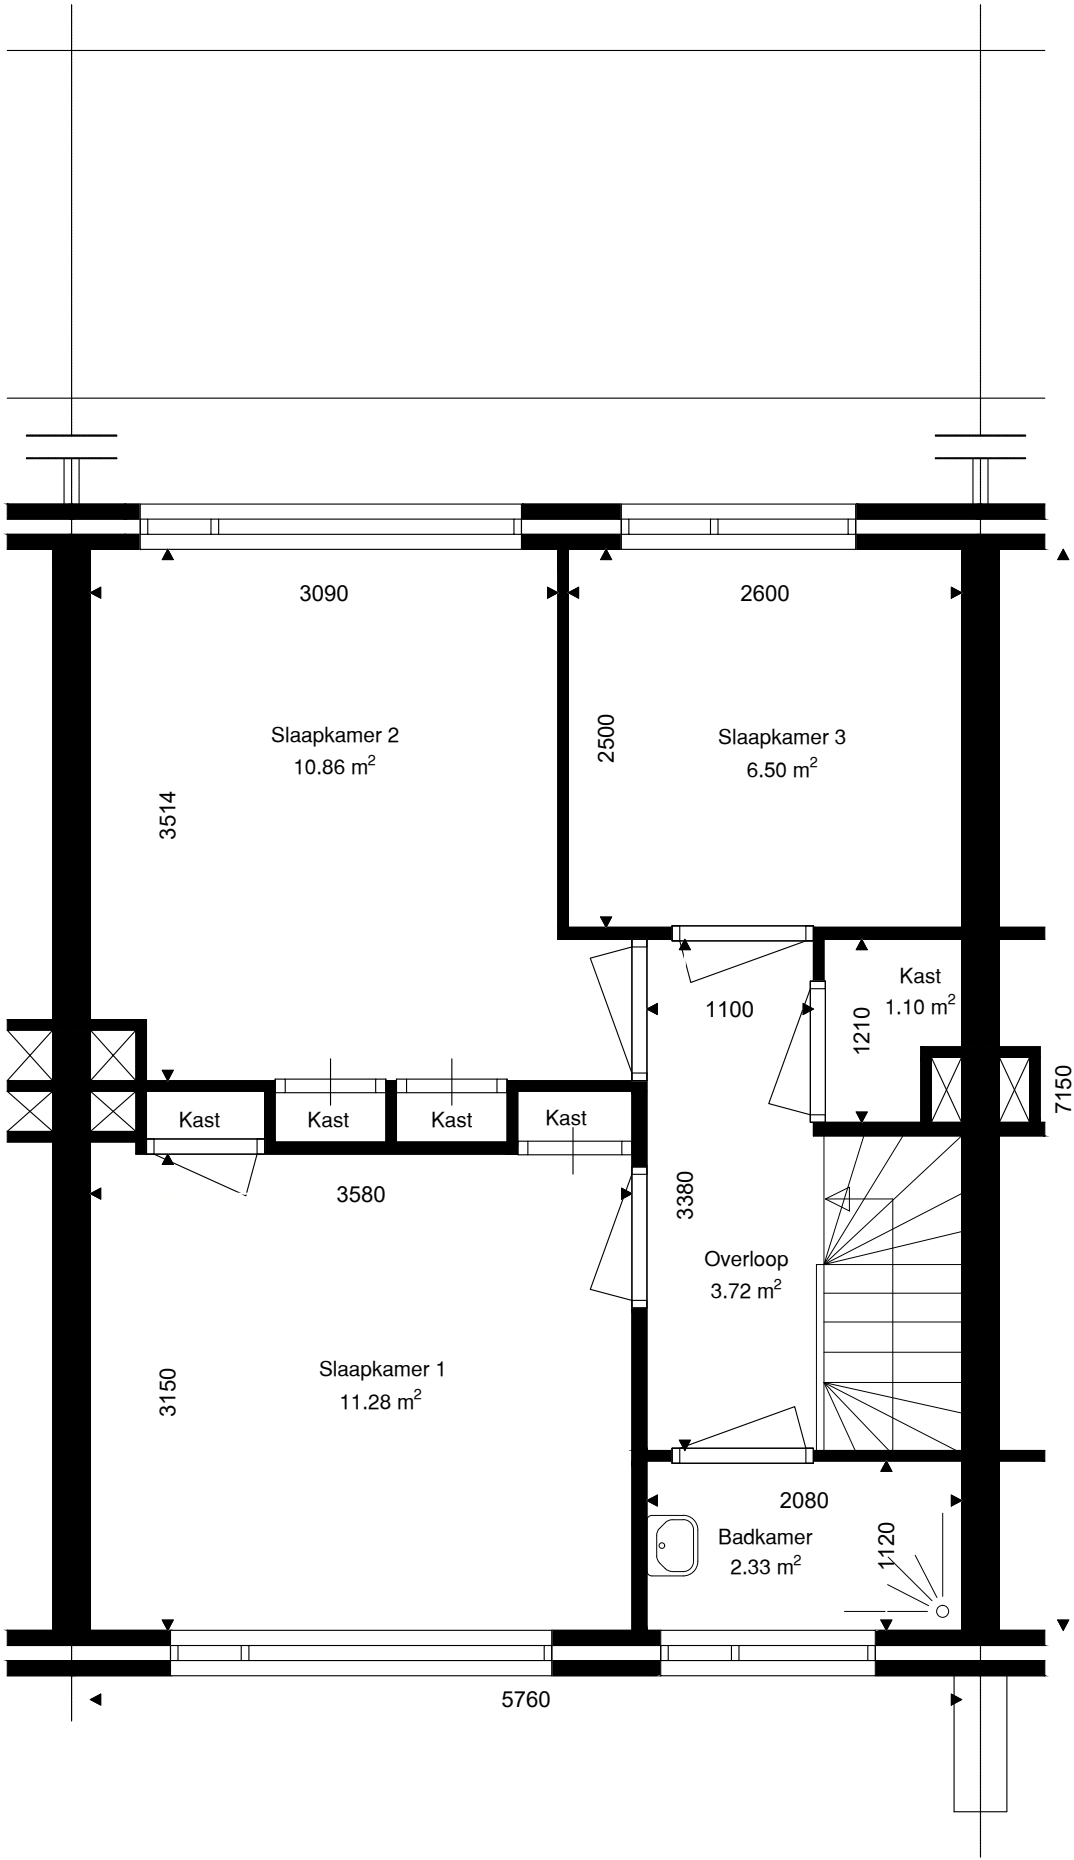

Verdieping	GO
Begane grond	41.18
1e verdieping	41.18
zolder verdieping	28.51
totaal	110.88

	Opdrachtgever	Wooncompagnie	002	
	Complex	BBLK-602		
	Type	A	Formaat	A3
	Plaats	Broek in Waterland	Verscaling	1 : 50
	Tekening	BBLK-602-A	Getekend	Ridoh
	Kenmerk	1e verdieping	Datum	22-12-21

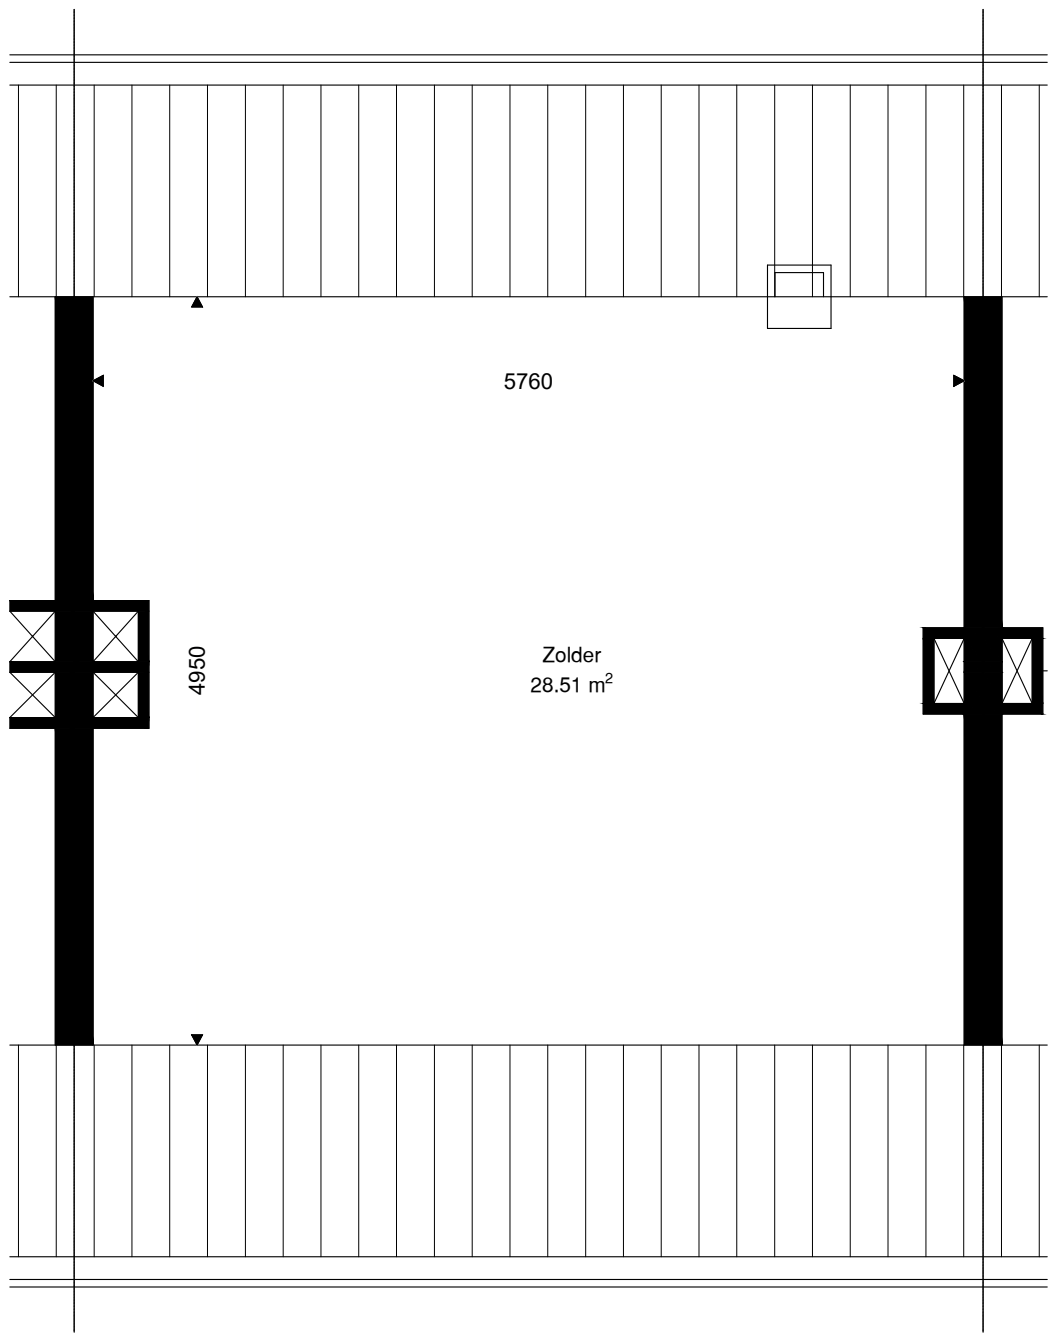

Verdieping	GO
Begane grond	41.18
1e verdieping	41.18
zolder verdieping	28.51
totaal	110.88

	Opdrachtgever	Wooncompagnie	003	
	Complex	BBLK-602		
	Type	A	Formaat	A3
	Plaats	Broek in Waterland	Verschaling	1 : 50
	Tekening	BBLK-602-A	Getekend	Ridoh
	Kenmerk	Zolder verdieping	Datum	22-12-21