
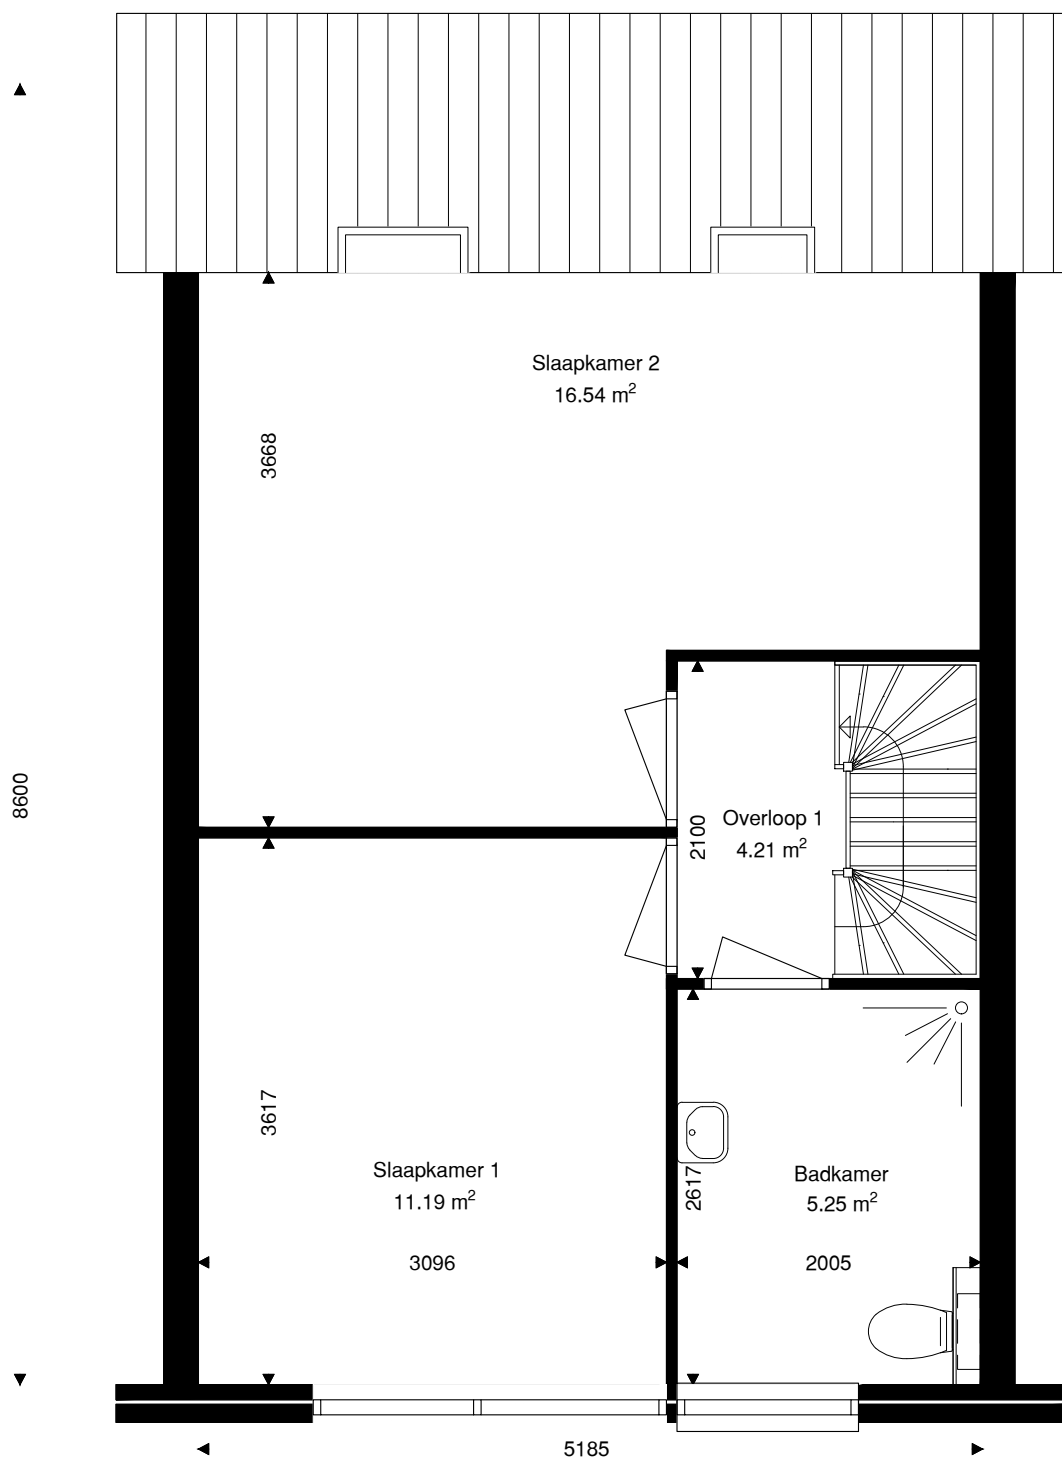



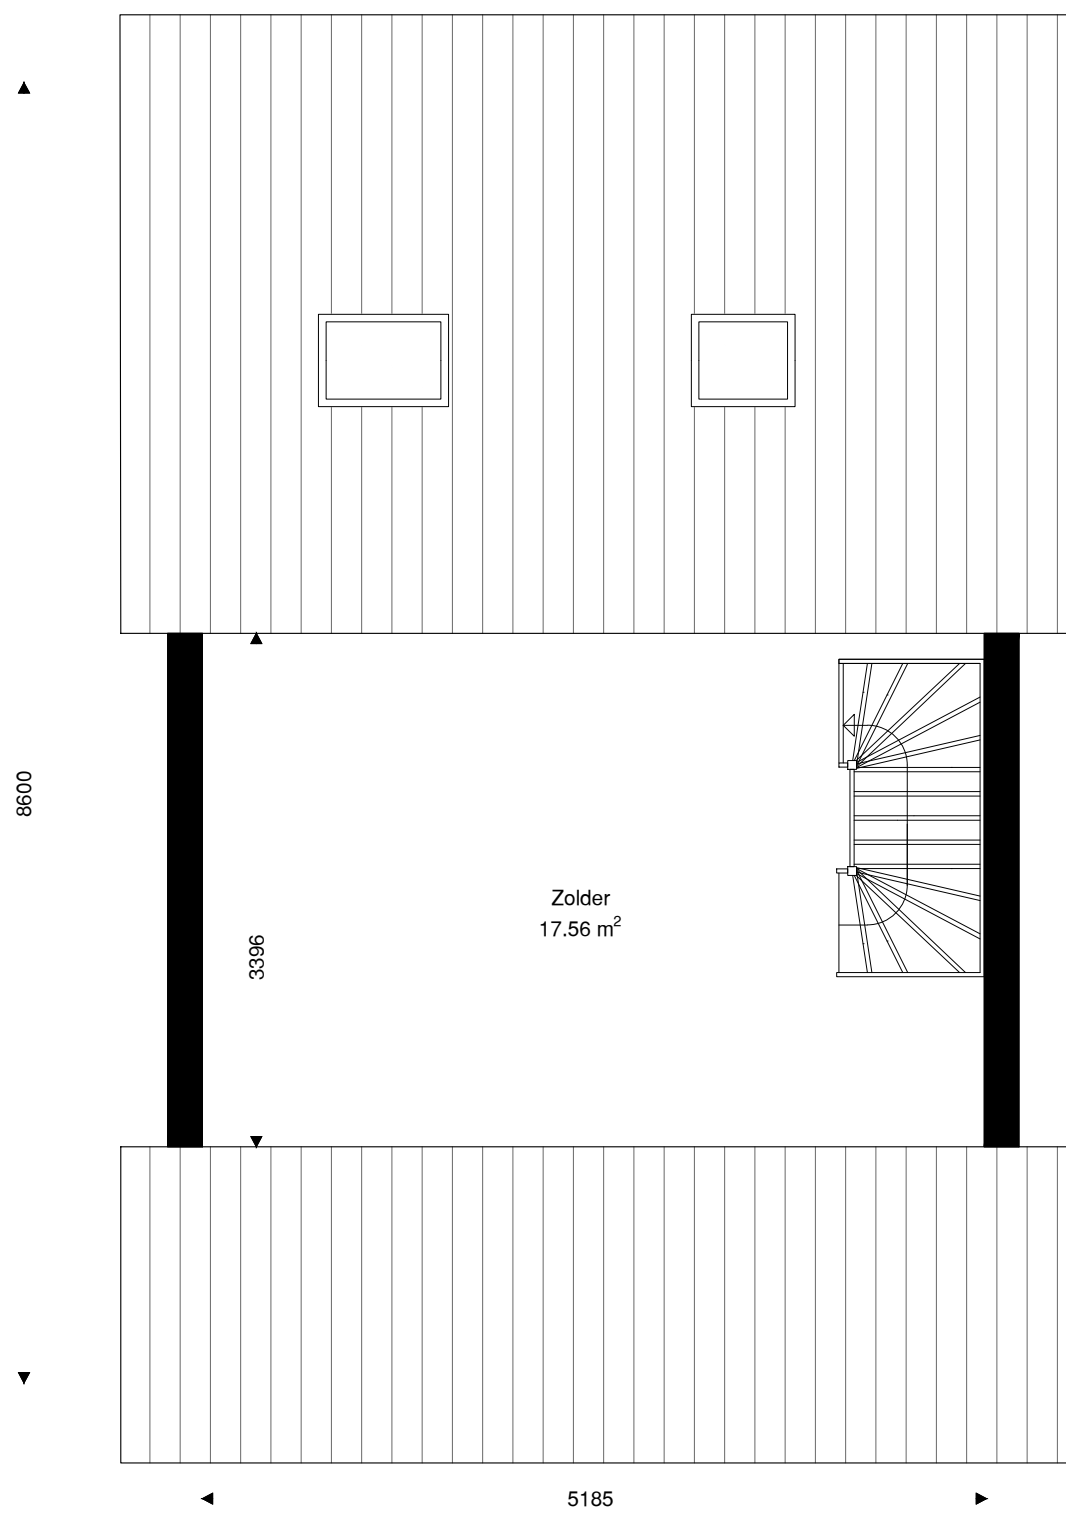
Verdieping	GO
Begane grond	44.46
1e verdieping	38.03
zolder verdieping	17.56
totaal	100.04
Berging	6.83

	Opdrachtgever	Wooncompagnie	001	
	Complex	BBLK-9503		
	Type	Type-3T	Formaat	A3
	Plaats	Purmerend	Verscaling	1 : 50
	Tekening	BBLK-9503-Type-3T	Getekend	Ridoh
	Kenmerk	Begane grond	Datum	29-07-2021




Verdieping	GO
Begane grond	44.46
1e verdieping	38.03
zolder verdieping	17.56
totaal	100.04

	Opdrachtgever	Wooncompagnie	002	
	Complex	BBLK-9503		
	Type	Type-3T	Formaat	A3
	Plaats	Purmerend	Verschaling	1 : 50
	Tekening	BBLK-9503-Type-3T	Getekend	Ridoh
	Kenmerk	1e verdieping	Datum	29-07-2021



Verdieping	GO
Begane grond	44.46
1e verdieping	38.03
zolder verdieping	17.56
totaal	100.04

	Opdrachtgever	Wooncompagnie	003	
	Complex	BBLK-9503		
	Type	Type-3T	Formaat	A3
	Plaats	Purmerend	Verscaling	1 : 50
	Tekening	BBLK-9503-Type-3T	Getekend	Ridoh
	Kenmerk	Zolder verdieping	Datum	29-07-2021