


Type 2: Middenakker 3, 6, 7, 10, 14, 22, 23, 26, 27, 30, 31, 35, 38, 42, 43, 46, 47, 50, 51, 59, 63, 67, 68, 72
Walakker 6, 14, 22, 26, 30, 86, 94, 106, 110, 114, 118, 122

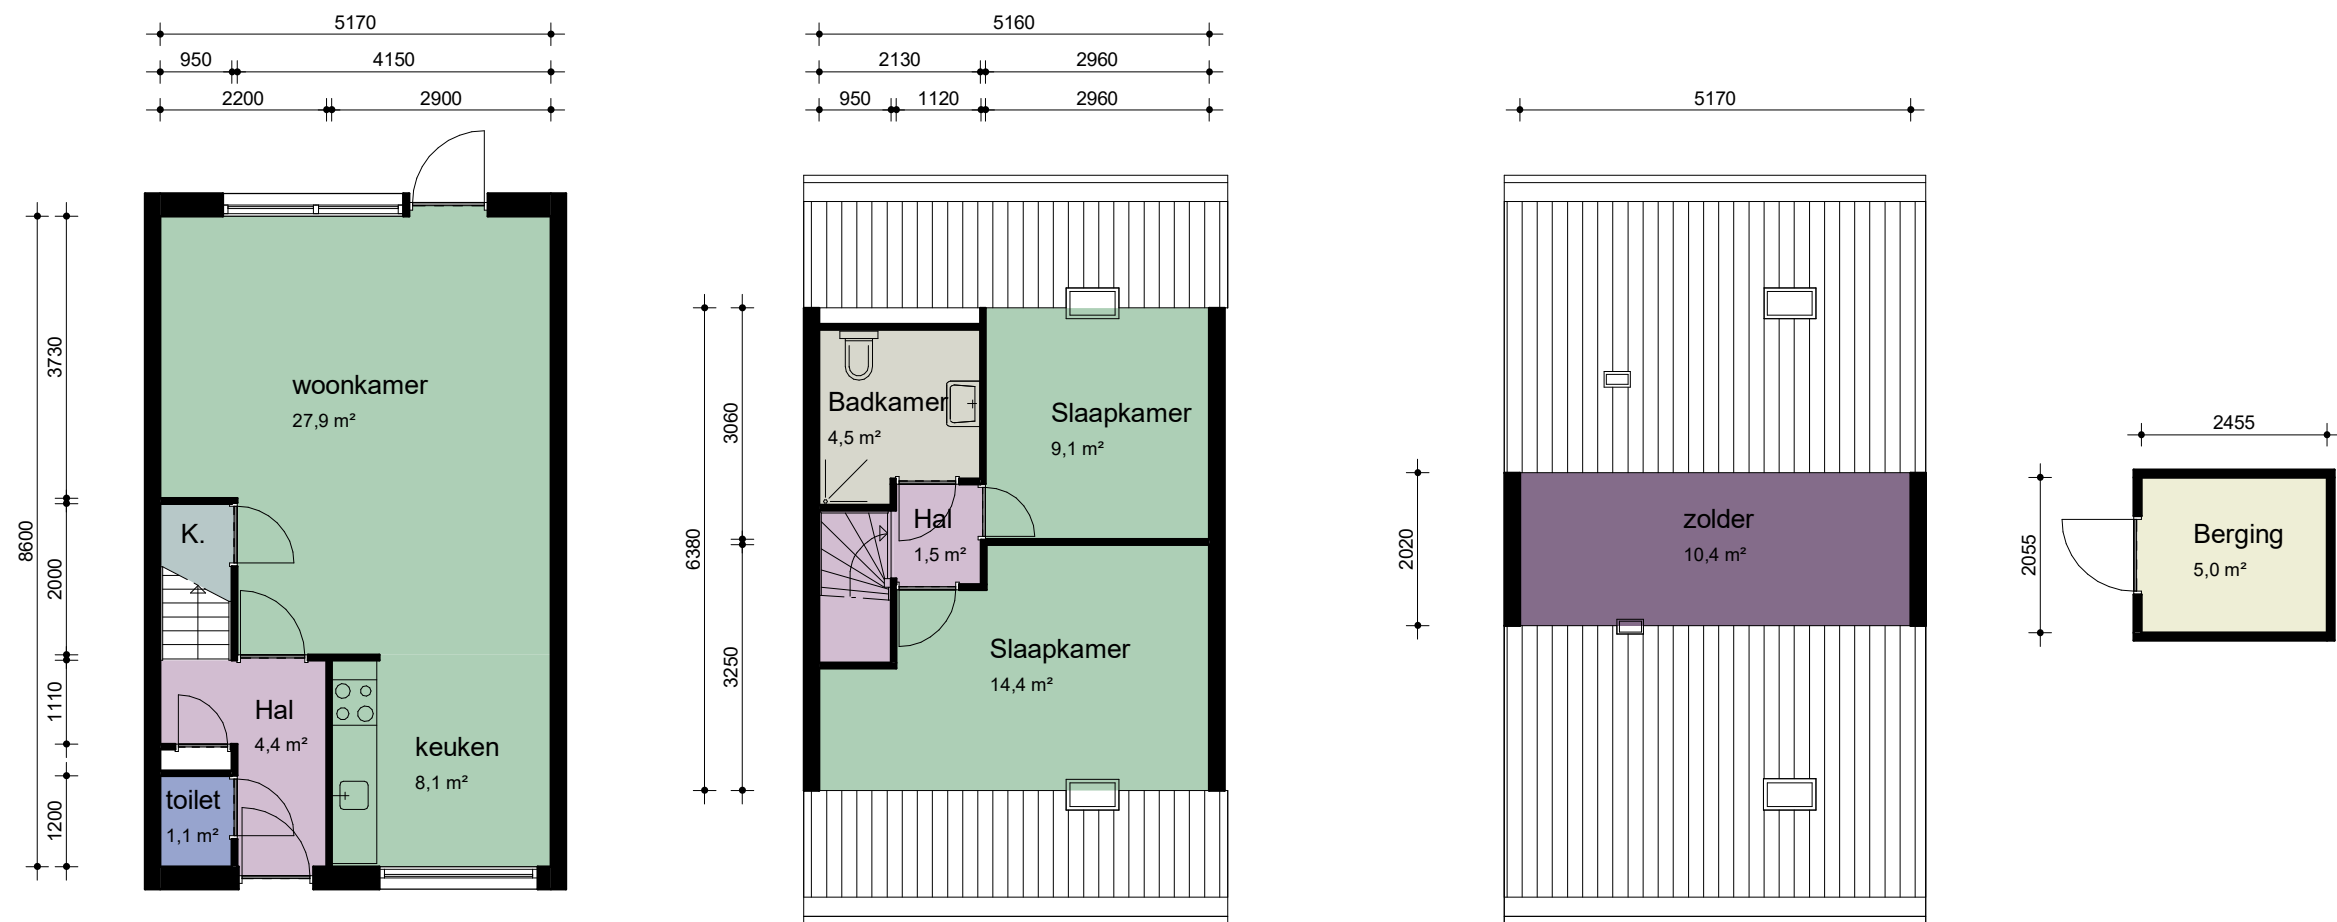

CAD-tekening, geen handmatige wijziging toegestaan

WIJZ : 1 2 3 4 5 6 7	DATUM:	GET:	PROJECT NUMMER: 2020P055	PROJECT: Complex 20091	
			FORMAAT: A3	OPDRACHTGEVER: Stichting Intermaris	
			SCHAAL: 1 : 100	TEKENING: Verhuurtekeningen - Type 2	
			GETEKEND: E. D.	BBA BOUWKUNDIGE BEGELEIDINGS ADVIESGROEP Postbus 120 1940 AC Beverwijk E bba@bba-bv.nl I www.bba-bv.nl De Trompet 1990 1967 DB Heemskerk T 0251-24 22 47 F 0251-24 81 27	
			DATUM: 01-11-2021		
			BLAD NUMMER: VE0-2002		
			FASE: NEN2580		
			STATUS: DEFINITIEF		

Alle maten in het werk te controleren