


Tilbury Type F

Begane grond: huisnrs 24, 28, 32, 134, 138, 142

1e etage 66, 70, 74, 172, 176, 180

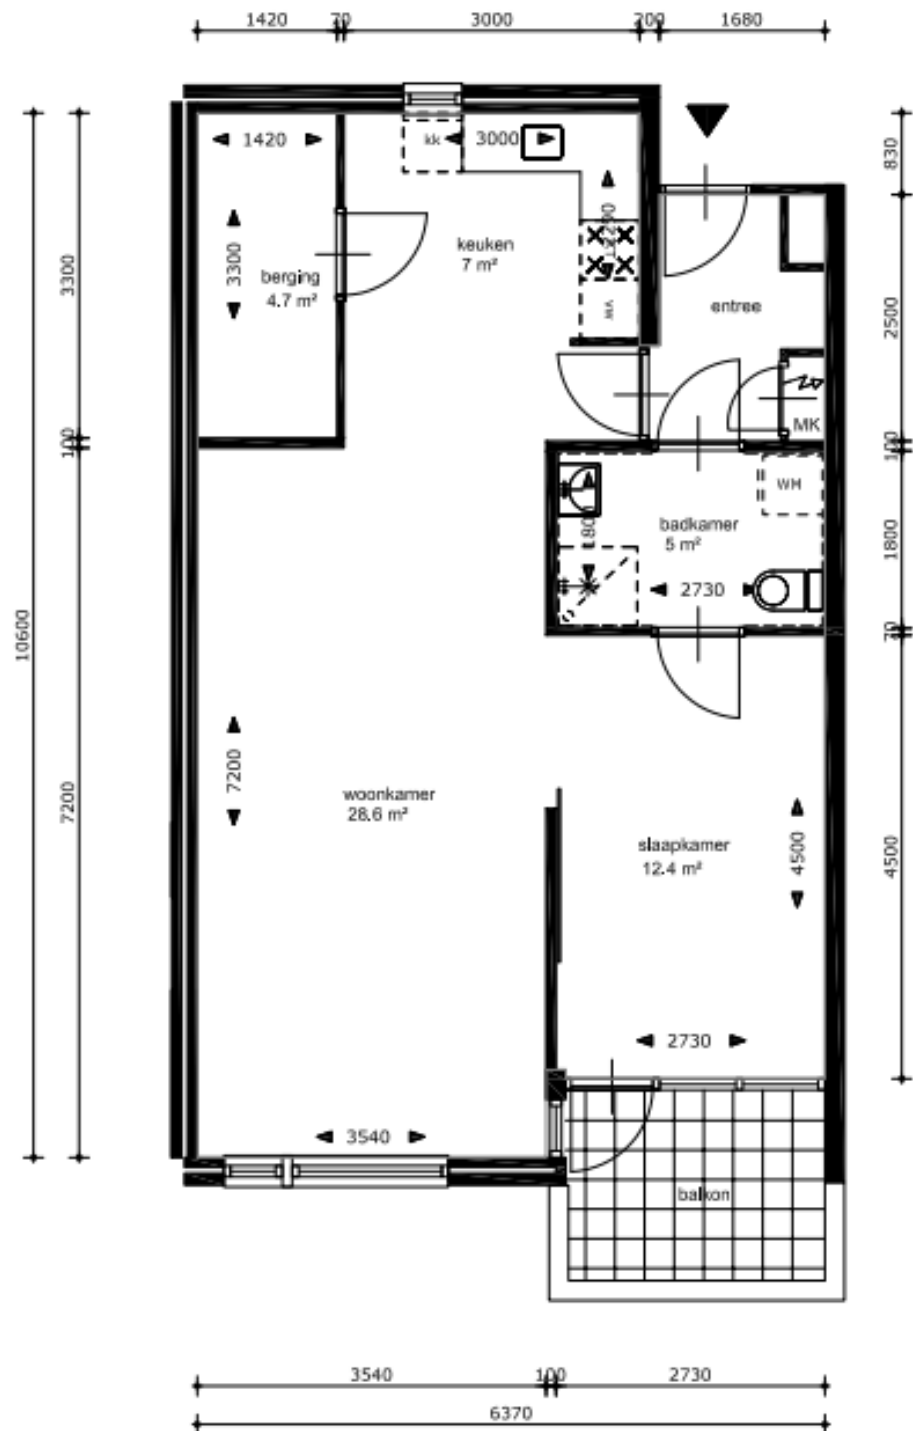

Gebruikersoppervlakte=ca 63 m²

Deze tekening is niet geschikt voor het overnemen van maten, werkelijke maten kunnen afwijken. Aan deze tekening kunnen geen rechten worden ontleend.