



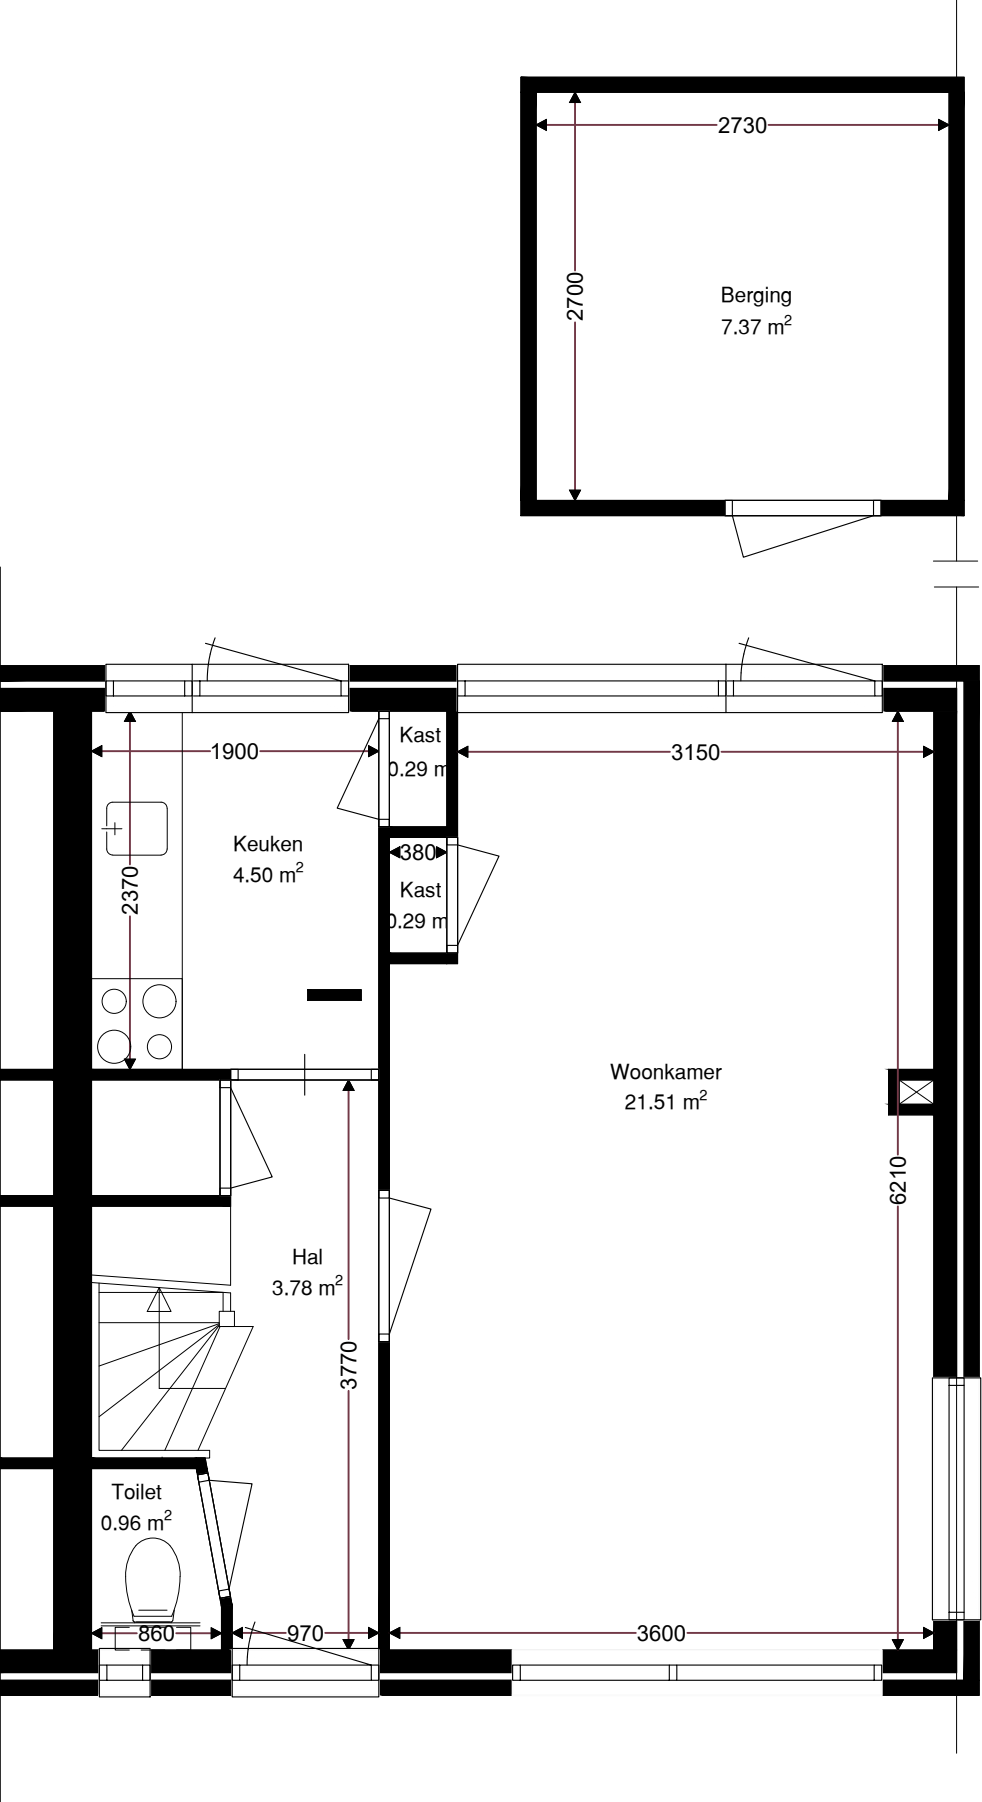


Verdieping	GO
Begane grond	34.59
1e verdieping	34.59
zolder verdieping	22.34
totaal	91.52
Berging	7.37

	Opdrachtgever	Wooncompagnie	001	
	Complex	BBLK-110		
	Type	1-Hoek	Formaat	A3
	Plaats	Edam	Verscaling	1 : 50
	Tekening	BBLK-110-1-Hoek	Getekend	Ridoh
	Kenmerk	Begane grond	Datum	03-11-2021

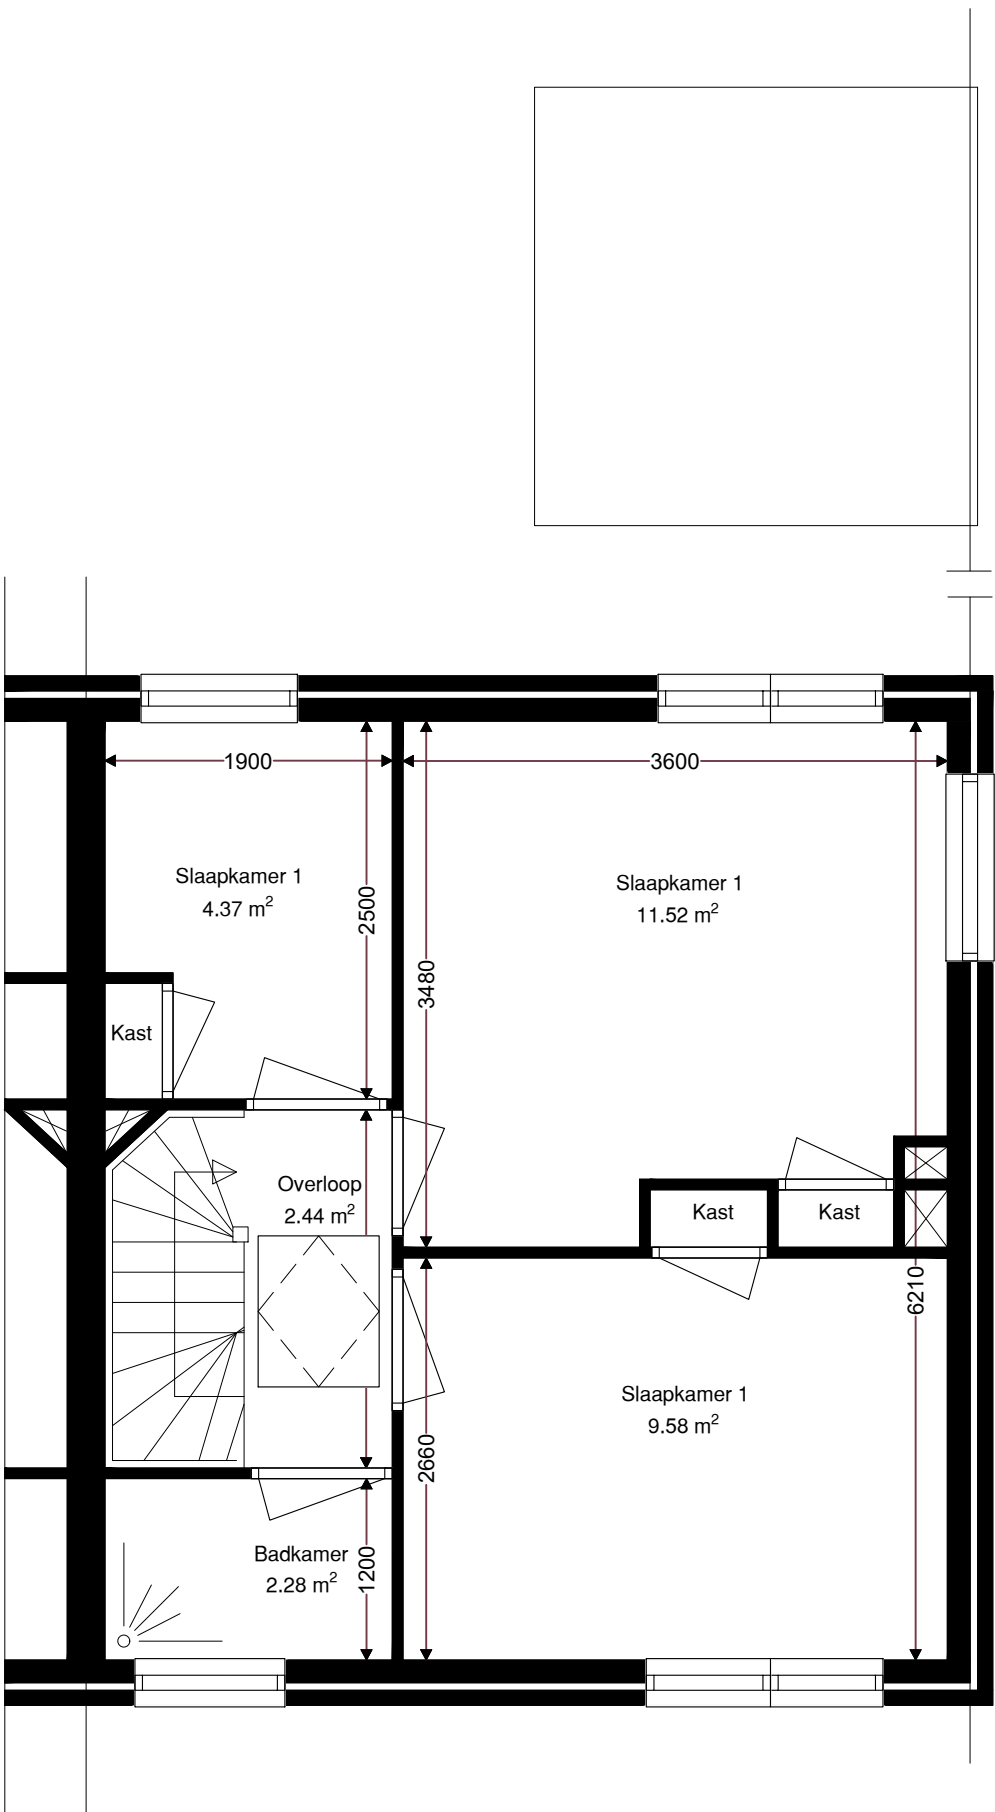

Verdieping	GO
Begane grond	34.59
1e verdieping	34.59
zolder verdieping	22.34
totaal	91.52

	Opdrachtgever	Wooncompagnie	002	
	Complex	BBLK-110		
	Type	1-Hoek	Formaat	A3
	Plaats	Edam	Verscaling	1 : 50
	Tekening	BBLK-110-1-Hoek	Getekend	Ridoh
	Kenmerk	1e verdieping	Datum	03-11-2021

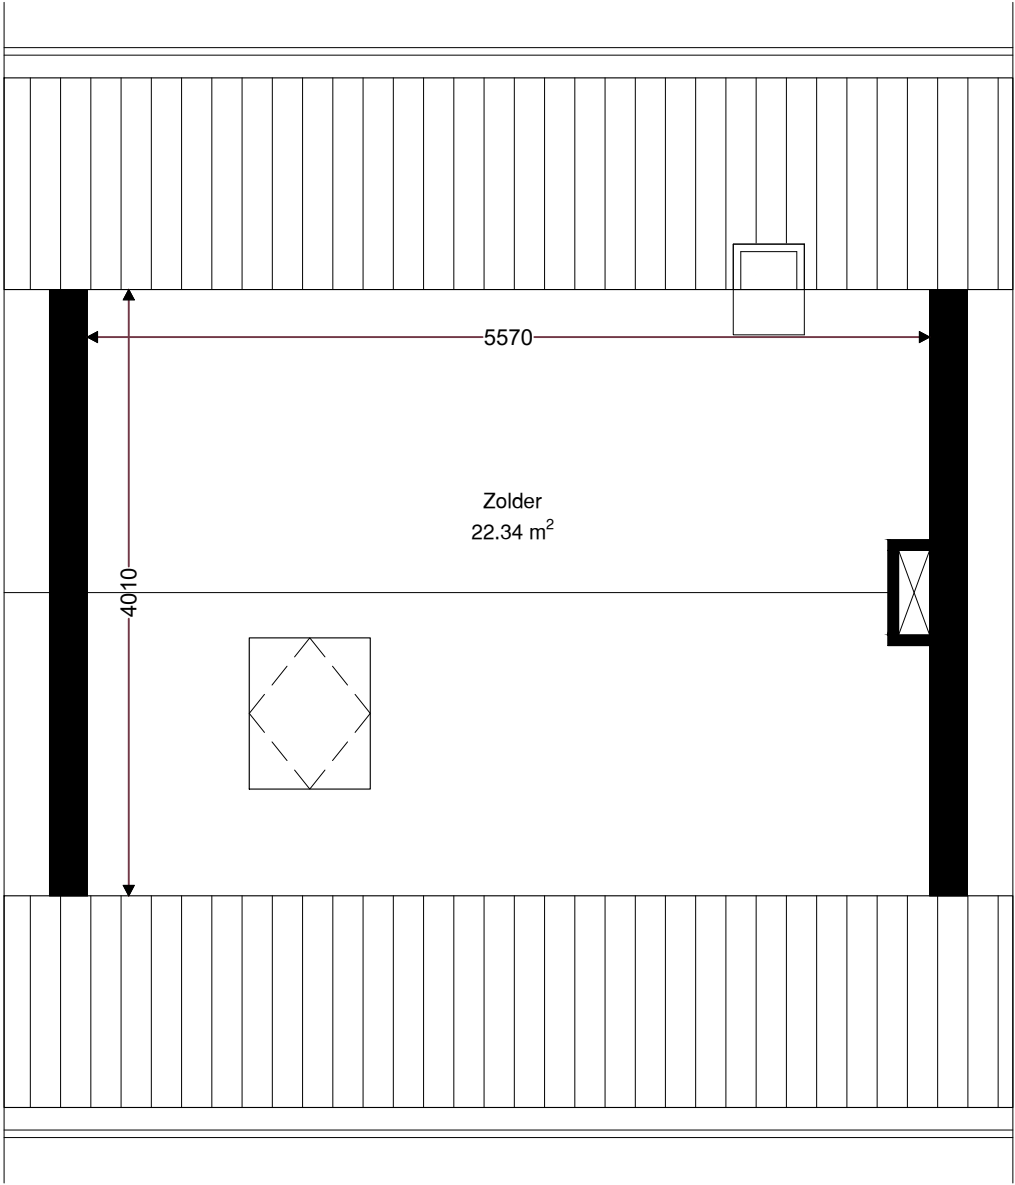

Verdieping	GO
Begane grond	34.59
1e verdieping	34.59
zolder verdieping	22.34
totaal	91.52

	Opdrachtgever	Wooncompagnie	003	
	Complex	BBLK-110		
	Type	1-Hoek	Formaat	A3
	Plaats	Edam	Verscaling	1 : 50
	Tekening	BBLK-110-1-Hoek	Getekend	Ridoh
	Kenmerk	Zolder verdieping	Datum	03-11-2021