
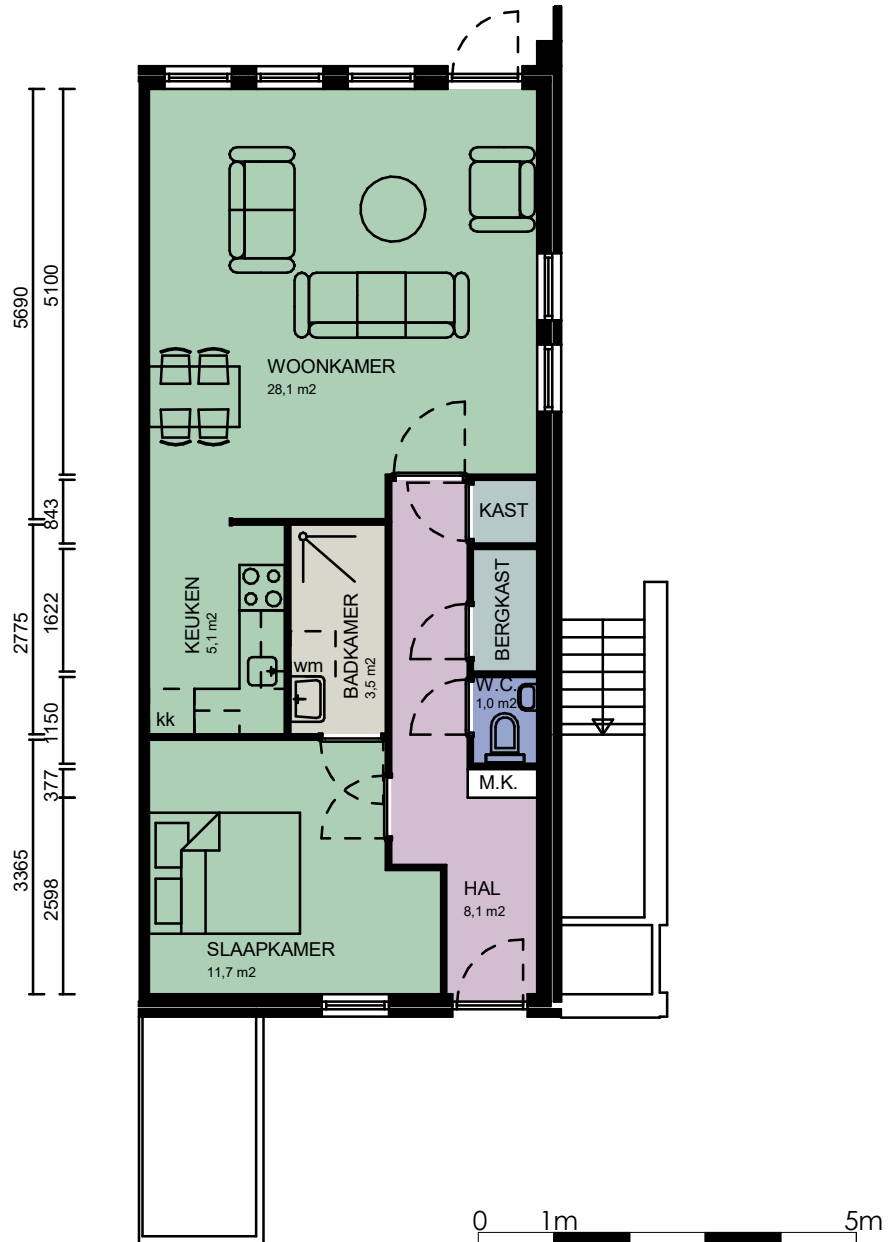
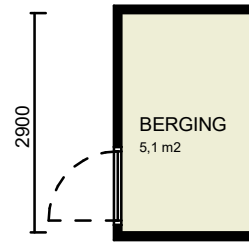



Type 11: Jasmijnstraat 72, 140

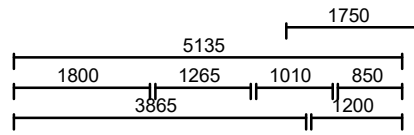

BEGANE GROND

CAD-tekening, geen handmatige wijziging toegestaan

WIJZ :	DATUM:	GET:	PROJECT NUMMER:	PROJECT:	
1			2020P055	Complex 20902	
2			FORMAAT: A4	OPDRACHTGEVER: Stichting Intermaris	
3			SCHAAL: 1 : 100	TEKENING: Verhuurtekeningen - Type 11	
4			GETEKEND: V.D.	 Bouwkundige Begeleidings Adviesgroep Postbus 120 1940 AC Beverwijk E bba@bba-bv.nl I www.bba-bv.nl	
5			DATUM: 12-08-2020		De Trompet 1990
6			BLAD NUMMER: VE0-2011		1967 DB Heemskerk
7			FASE: NEN2580		T 0251-24 22 47
			STATUS: DEFINITIEF		F 0251-24 81 27