



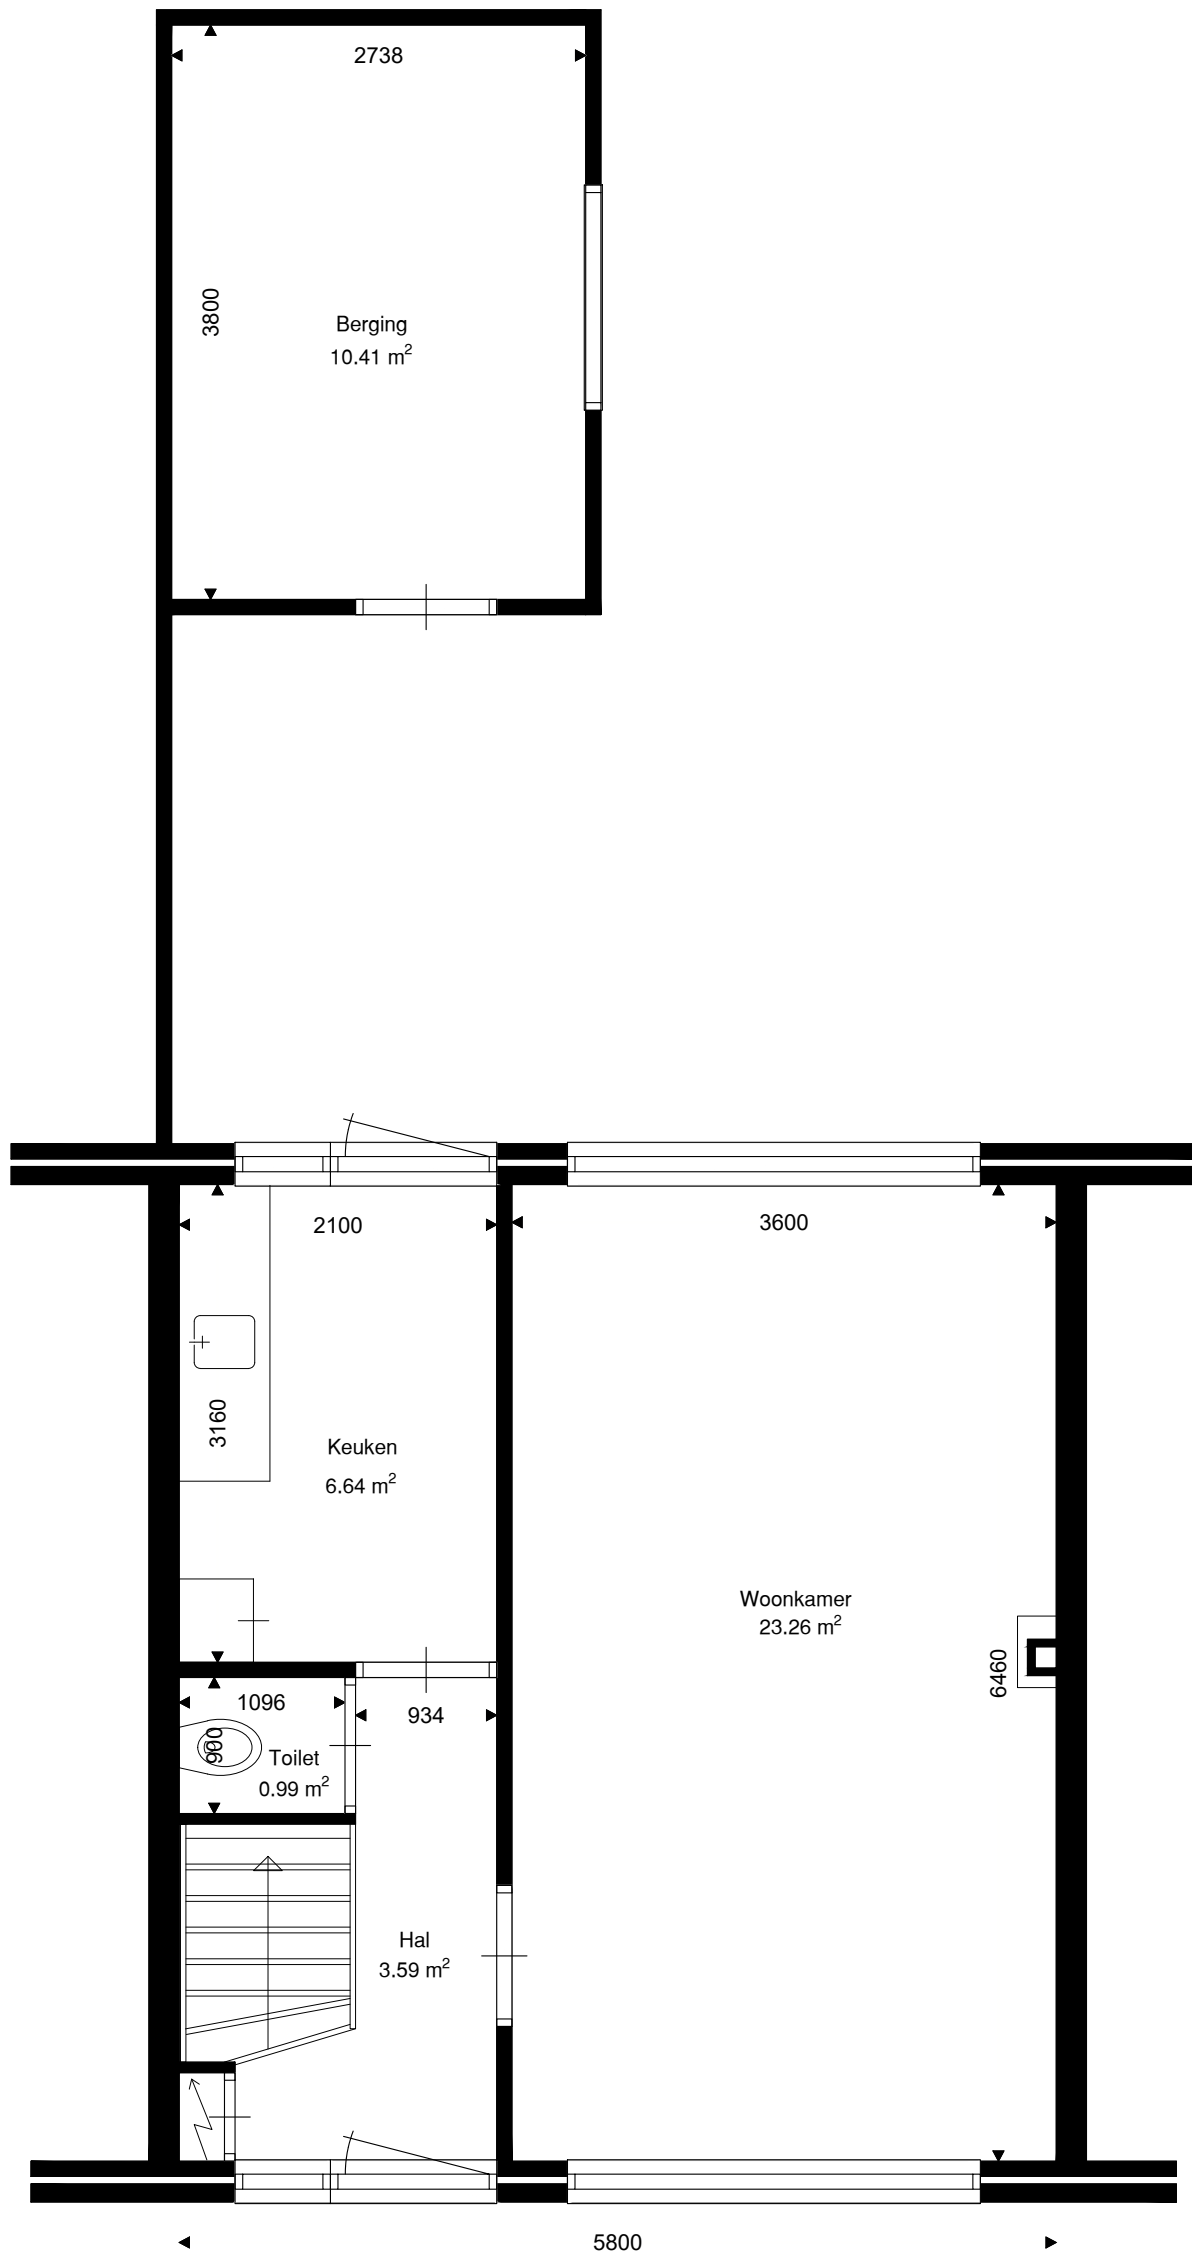


Verdieping	GO
Begane grond	37.47
1e verdieping	37.47
Zolder verdieping	18.03
totaal	92.97
Berging	10.41

	Opdrachtgever	Wooncompagnie	001	
	Complex	BBLK-1609		
	Type	1tussen	Formaat	A3
	Plaats	Middenbeemster	Verschaling	1 : 50
	Tekening	BBLK-1609-1tussen	Getekend	Ridoh
	Kenmerk	Begane grond	Datum	17-05-2022

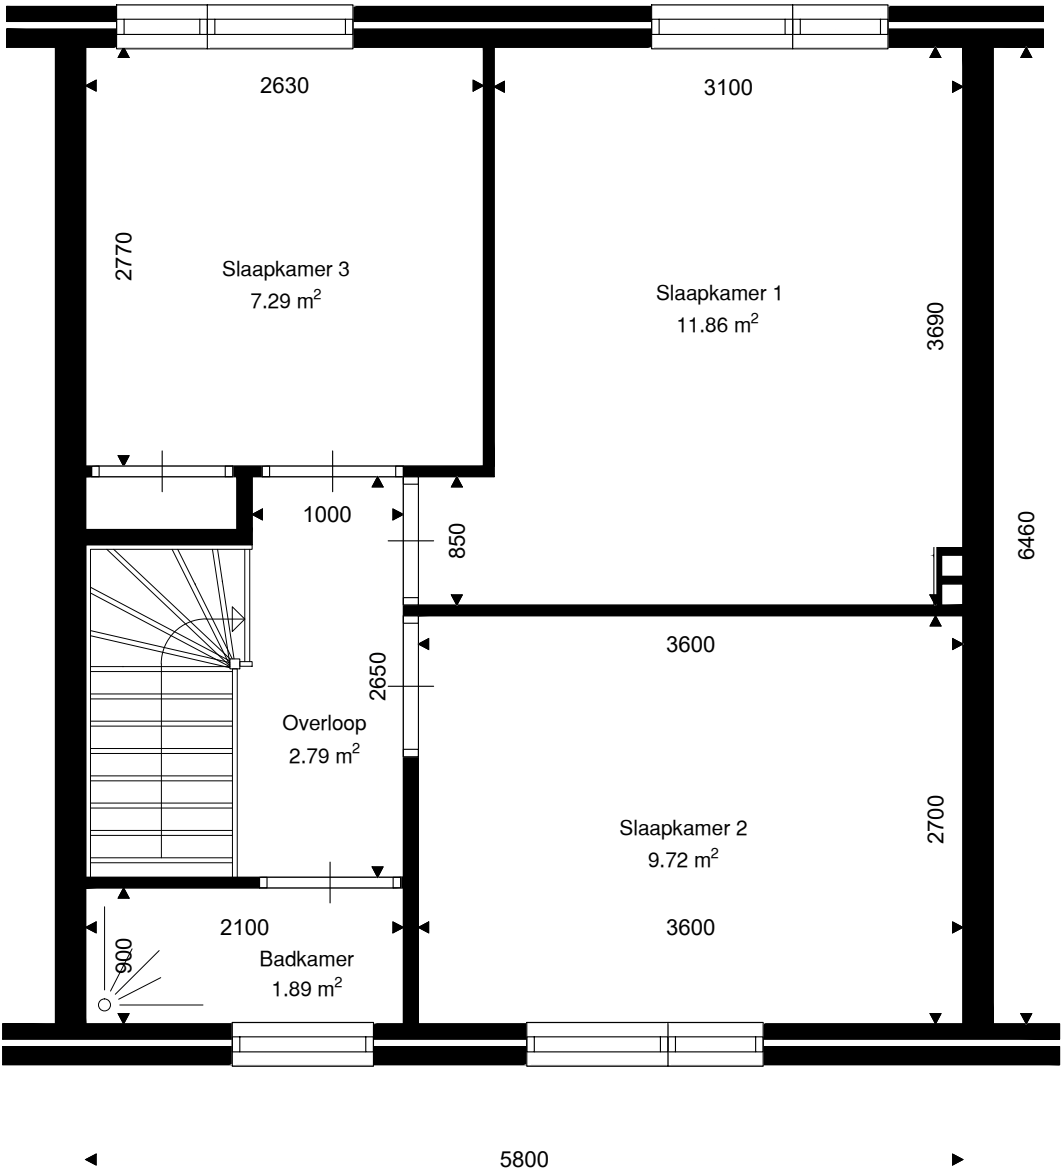

Verdieping	GO
Begane grond	37.47
1e verdieping	37.47
Zolder verdieping	18.03
totaal	92.97

	Opdrachtgever	Wooncompagnie	002	
	Complex	BBLK-1609		
	Type	1tussen	Formaat	A3
	Plaats	Middenbeemster	Verscaling	1 : 50
	Tekening	BBLK-1609-1tussen	Getekend	Ridoh
	Kenmerk	1e verdieping	Datum	17-05-2022

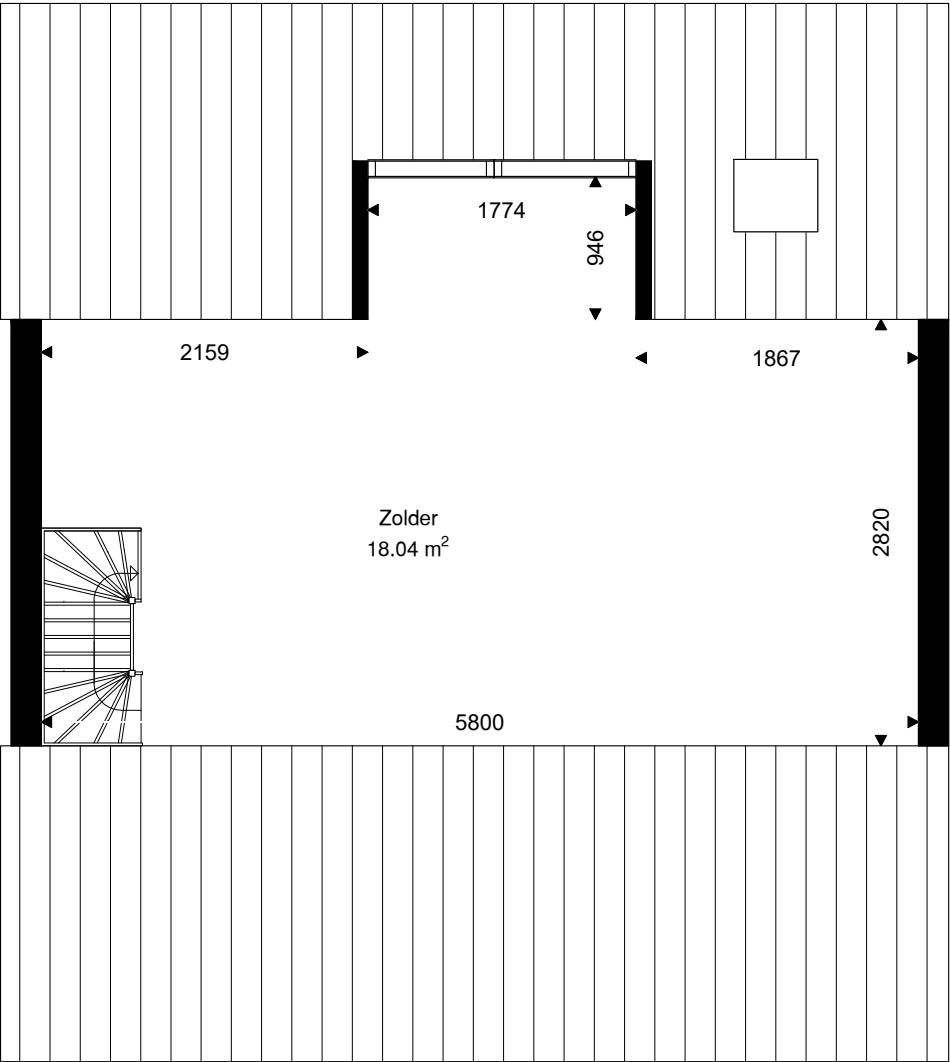

Verdieping	GO
Begane grond	37.47
1e verdieping	37.47
Zolder verdieping	18.03
totaal	92.97

	Opdrachtgever	Wooncompagnie	003	
	Complex	BBLK-1609		
	Type	1tussen		
	Plaats	Middenbeemster	Formaat	A3
	Tekening	BBLK-1609-1tussen	Verschaling	1 : 50
	Kenmerk	Zolder verdieping	Getekend	Ridoh
			Datum	17-05-2022